

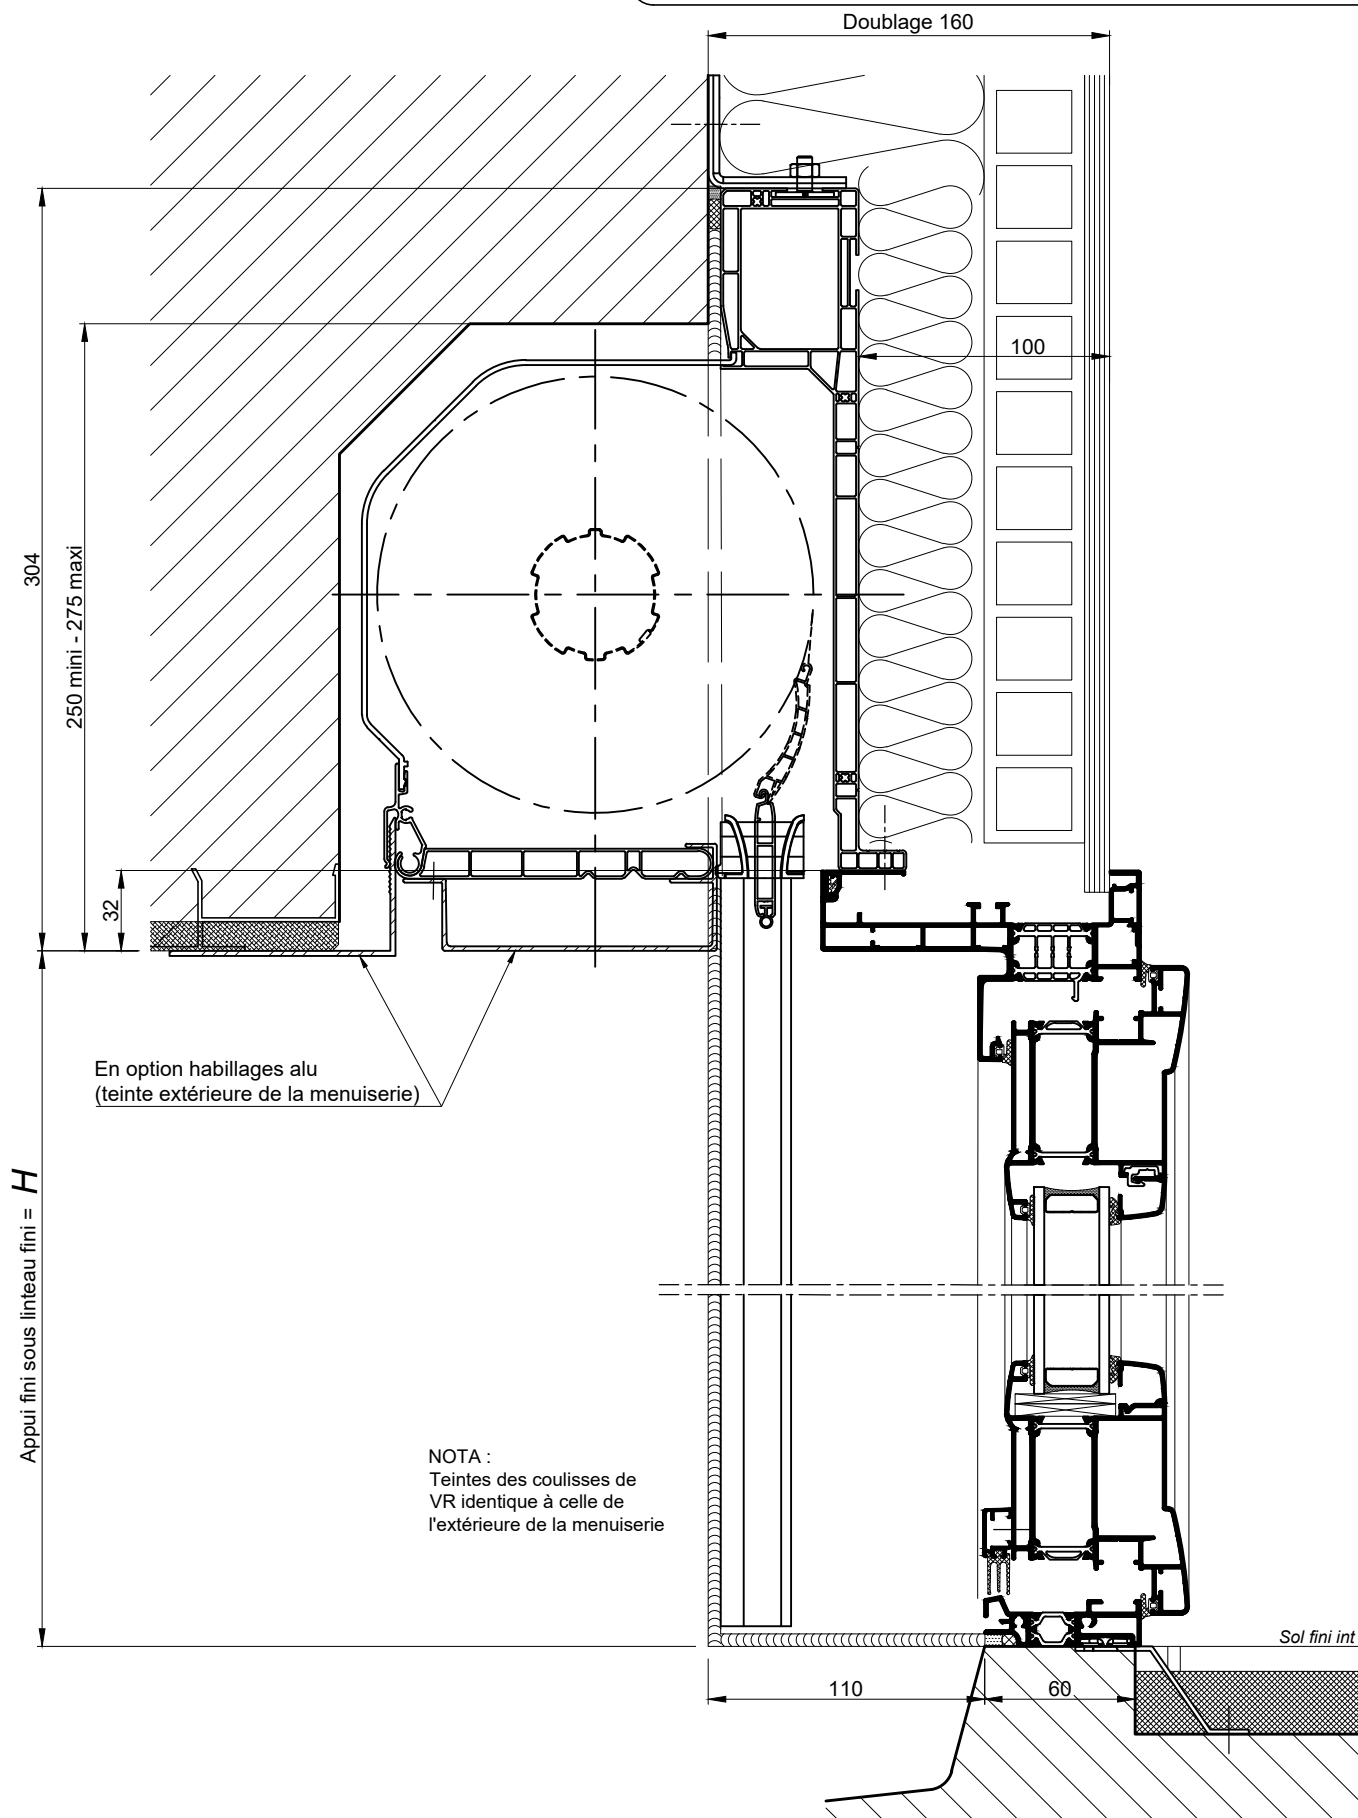


**BLOC BAIE AVEC "BLOC 1/2 LINTEAU OPTIBLOC"**  
**DOUBLAGE DE 160**

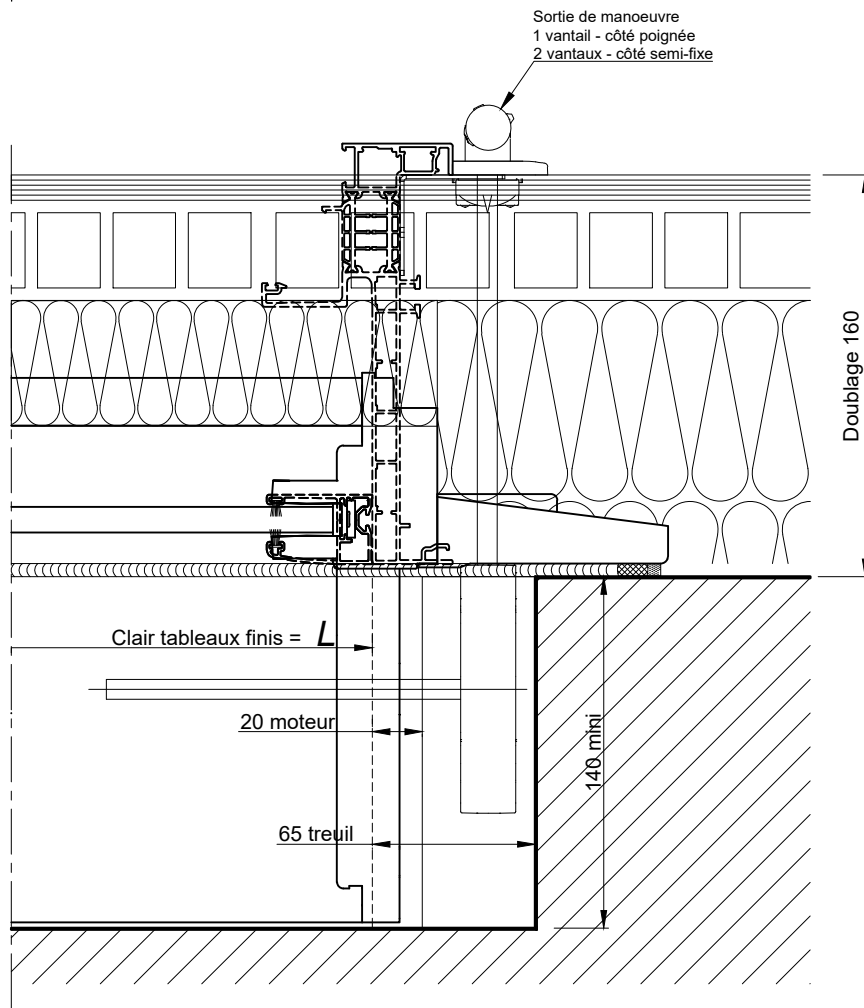

**COUPE VERTICALE Ech 1/3**

**BLOC BAIE AVEC "BLOC 1/2 LINTEAU OPTIBLOC"  
DOUBLAGE DE 160**

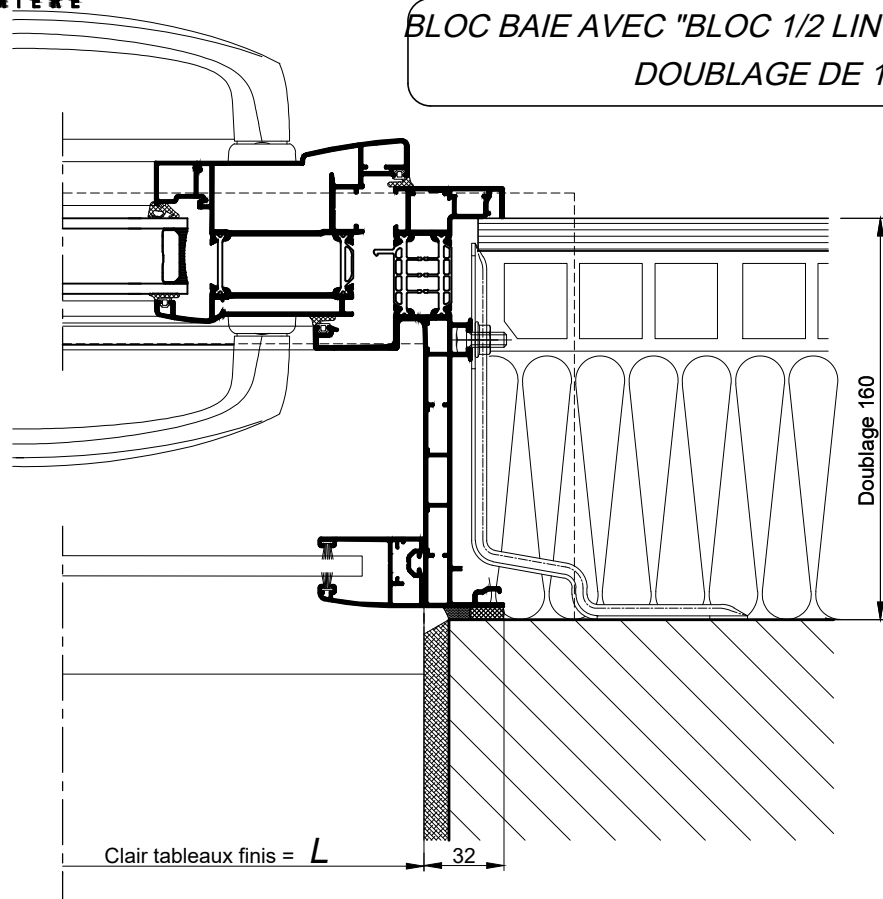

**COUPE HORIZONTALE Ech 1/3**