


BLOC-BAIE AVEC "COFFRE THERMOBLOC"
DOUBLAGE DE 160

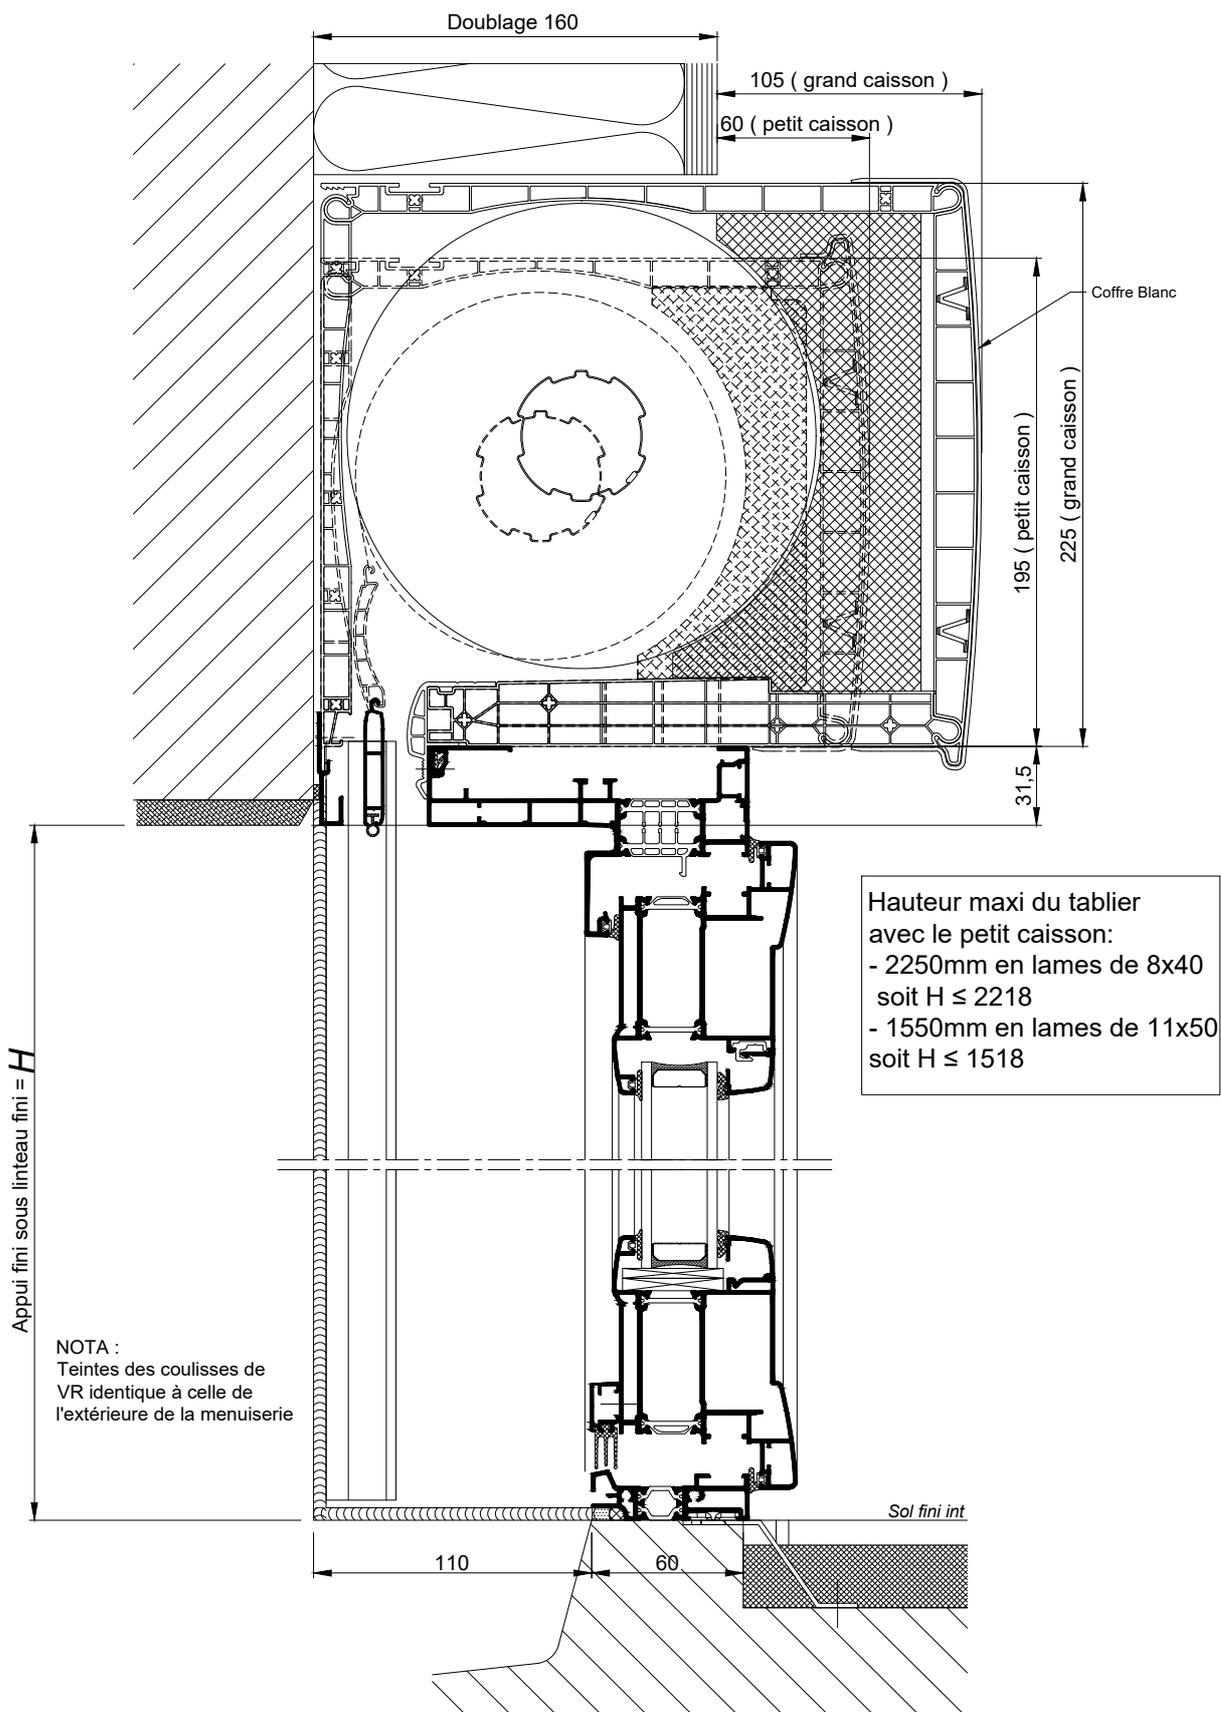

COUPE VERTICALE Ech 1/3

BLOC-BAIE AVEC "COFFRE THERMOBLOC"
DOUBLAGE DE 160

