



**PORTE D'ENTREE AVEC VOLET TRADITIONNEL  
DANS CAISSON MENUISE-DOUBLAGE 180**

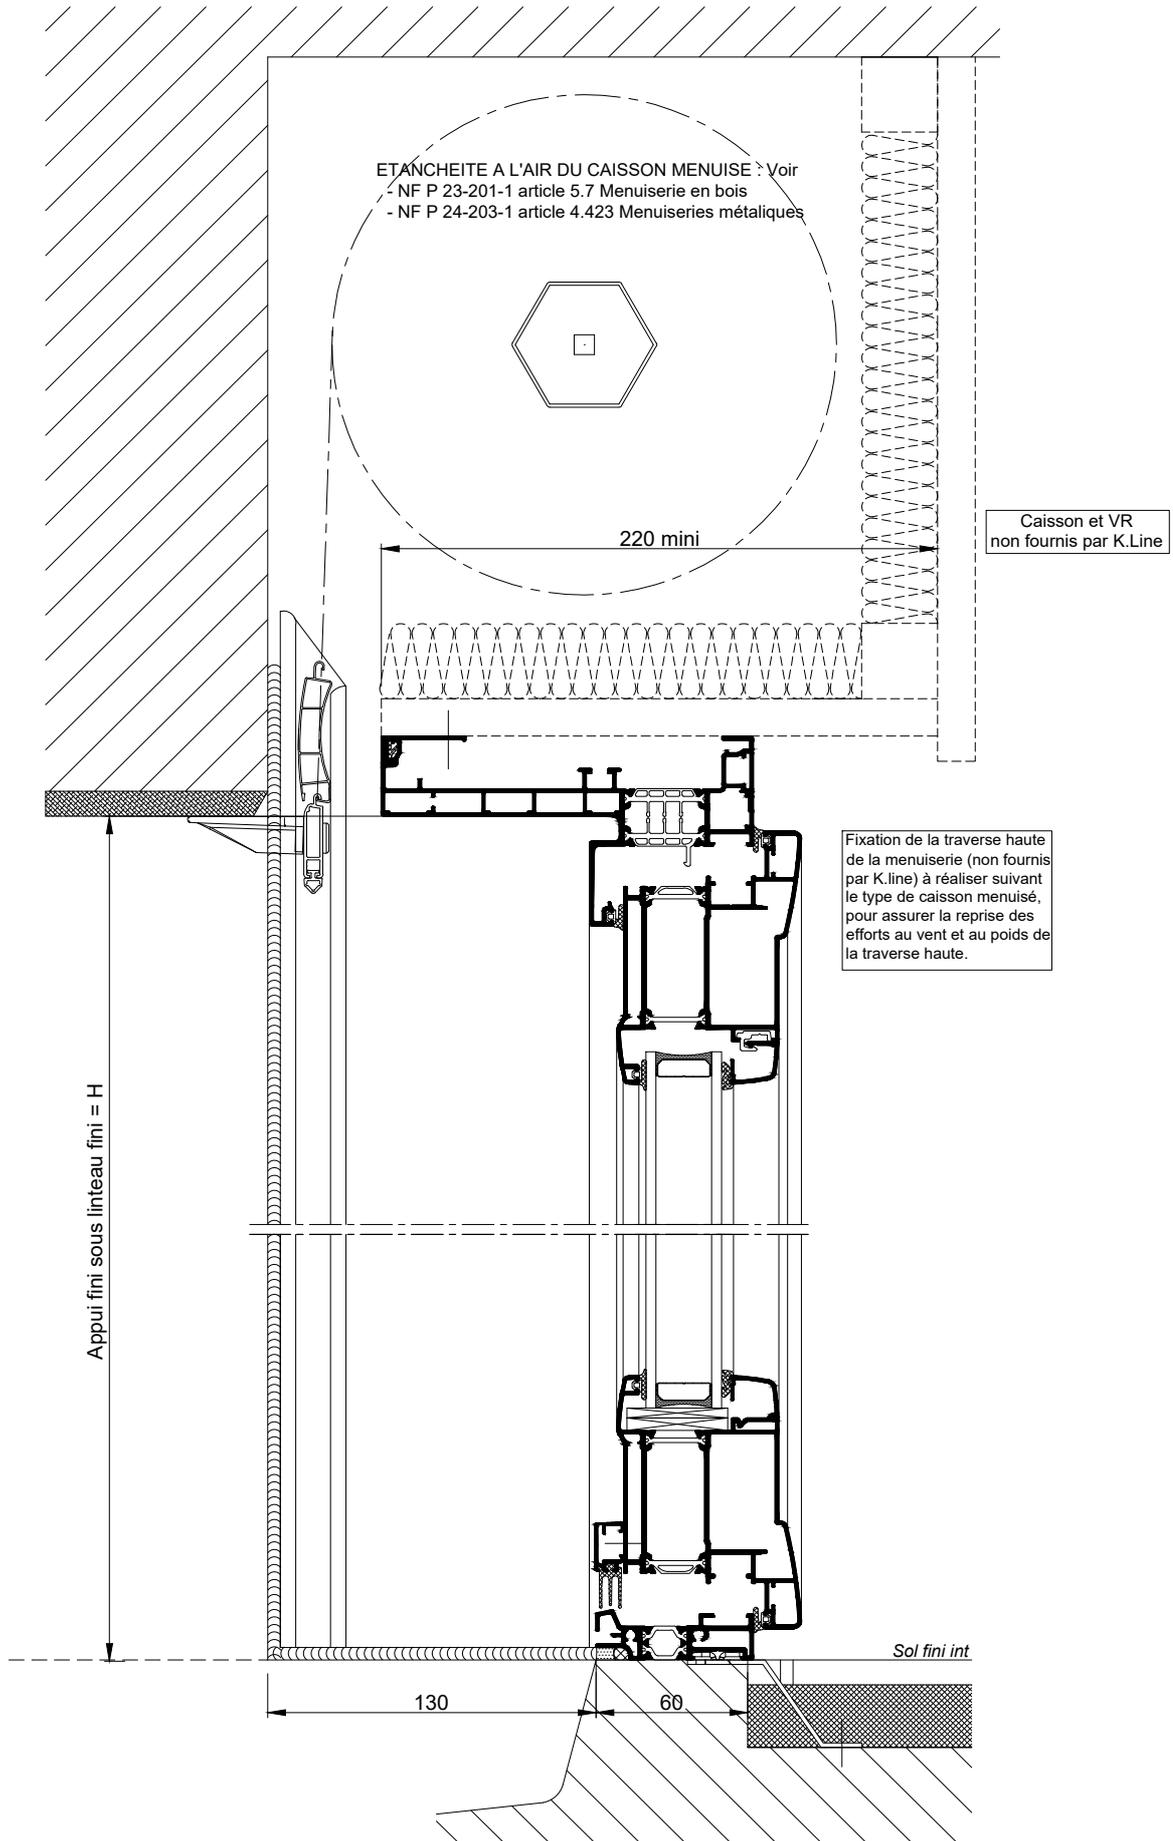

**COUPE VERTICALE Ech 1/3**

PORTE D'ENTREE AVEC VOLET TRADITIONNEL  
DANS CAISSON MENUISE-DOUBLAGE 180

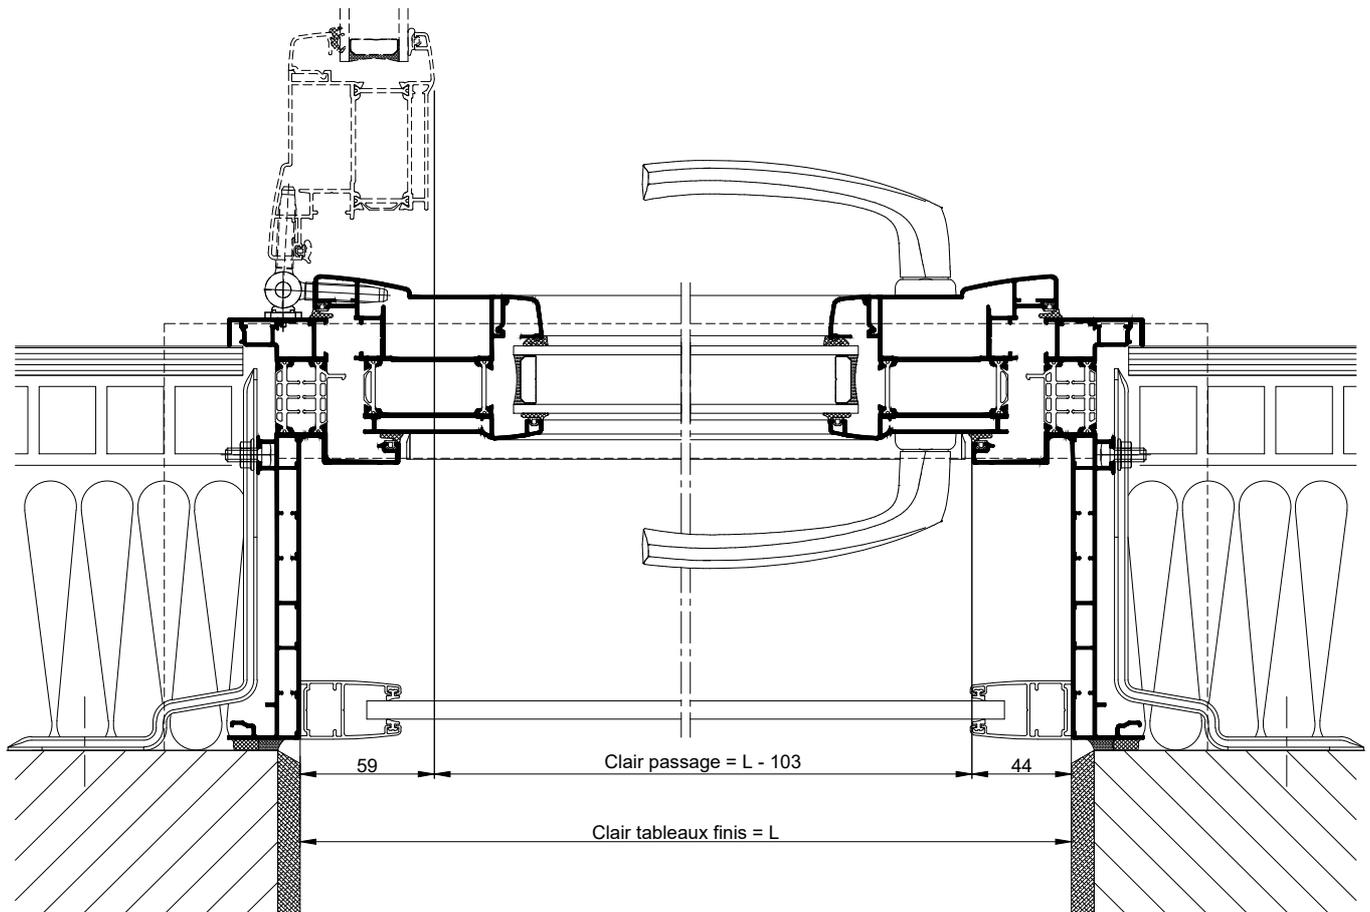

COUPE HORIZONTALE Ech 1/3