



BLOC BAIE AVEC "BLOC 1/2 LINTEAU OPTIBLOC"
DECALE DE 40MM - DOUBLAGE DE 180

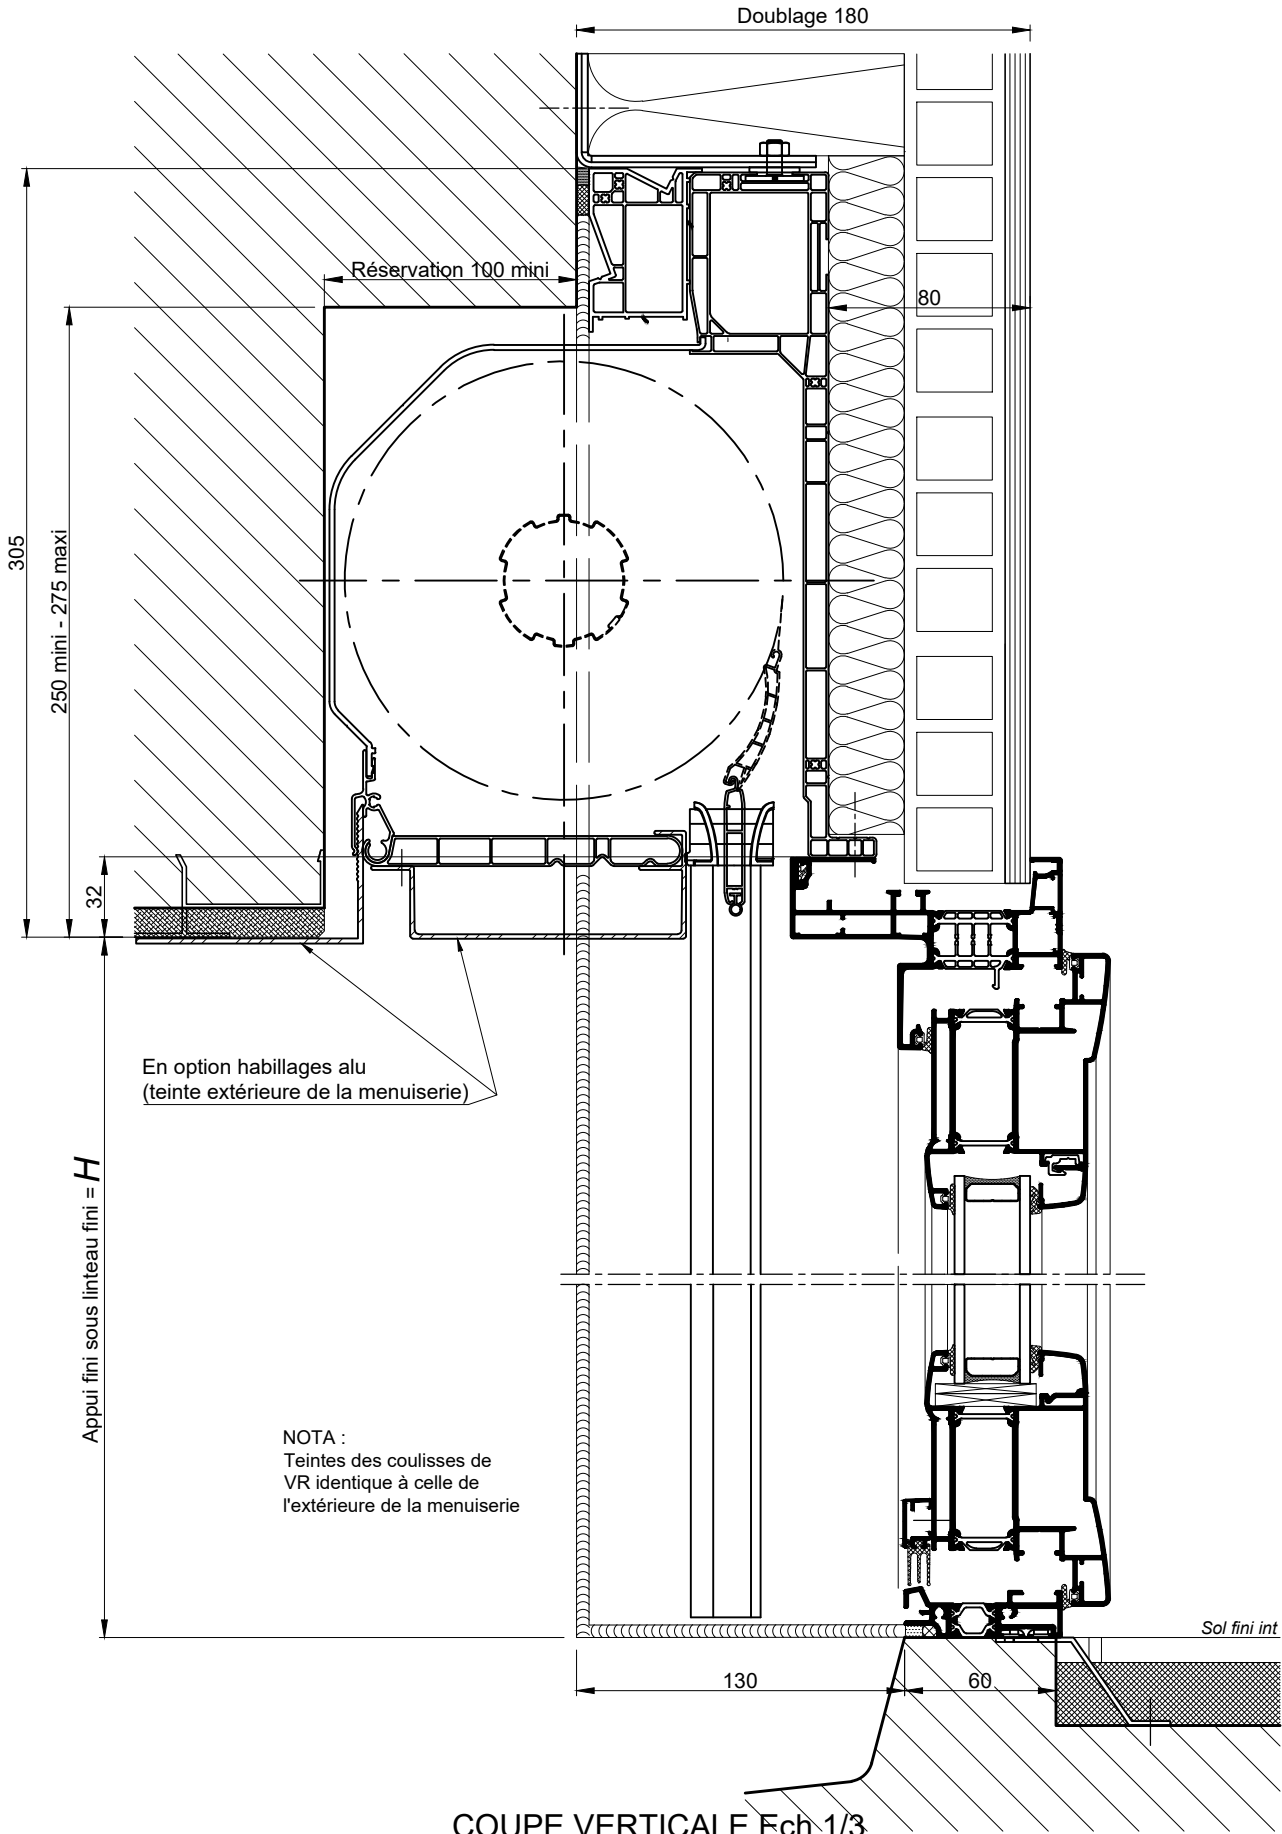

BLOC BAIE AVEC "BLOC 1/2 LINTEAU OPTIBLOC"
DECALE DE 40MM - DOUBLAGE DE 180

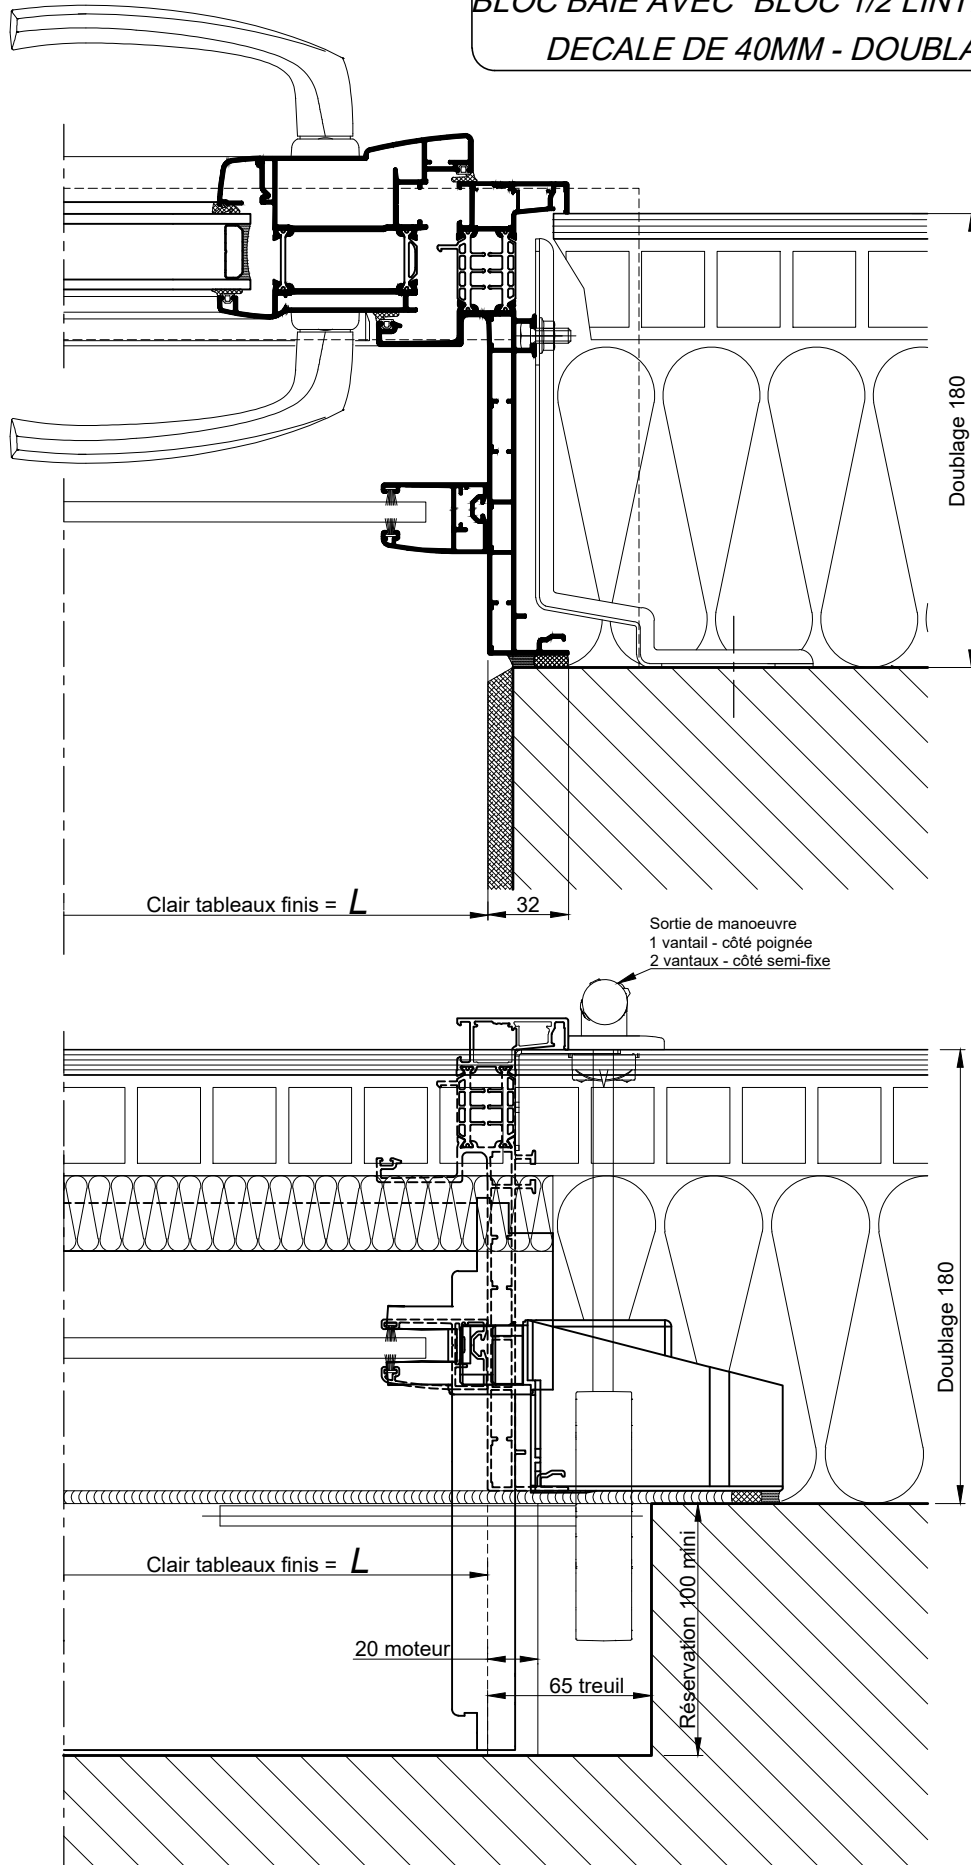

COUPE HORIZONTALE Ech 1/3