


BLOC-BAIE AVEC "BLOC CLASSIC" BC20
DOUBLAGE DE 180

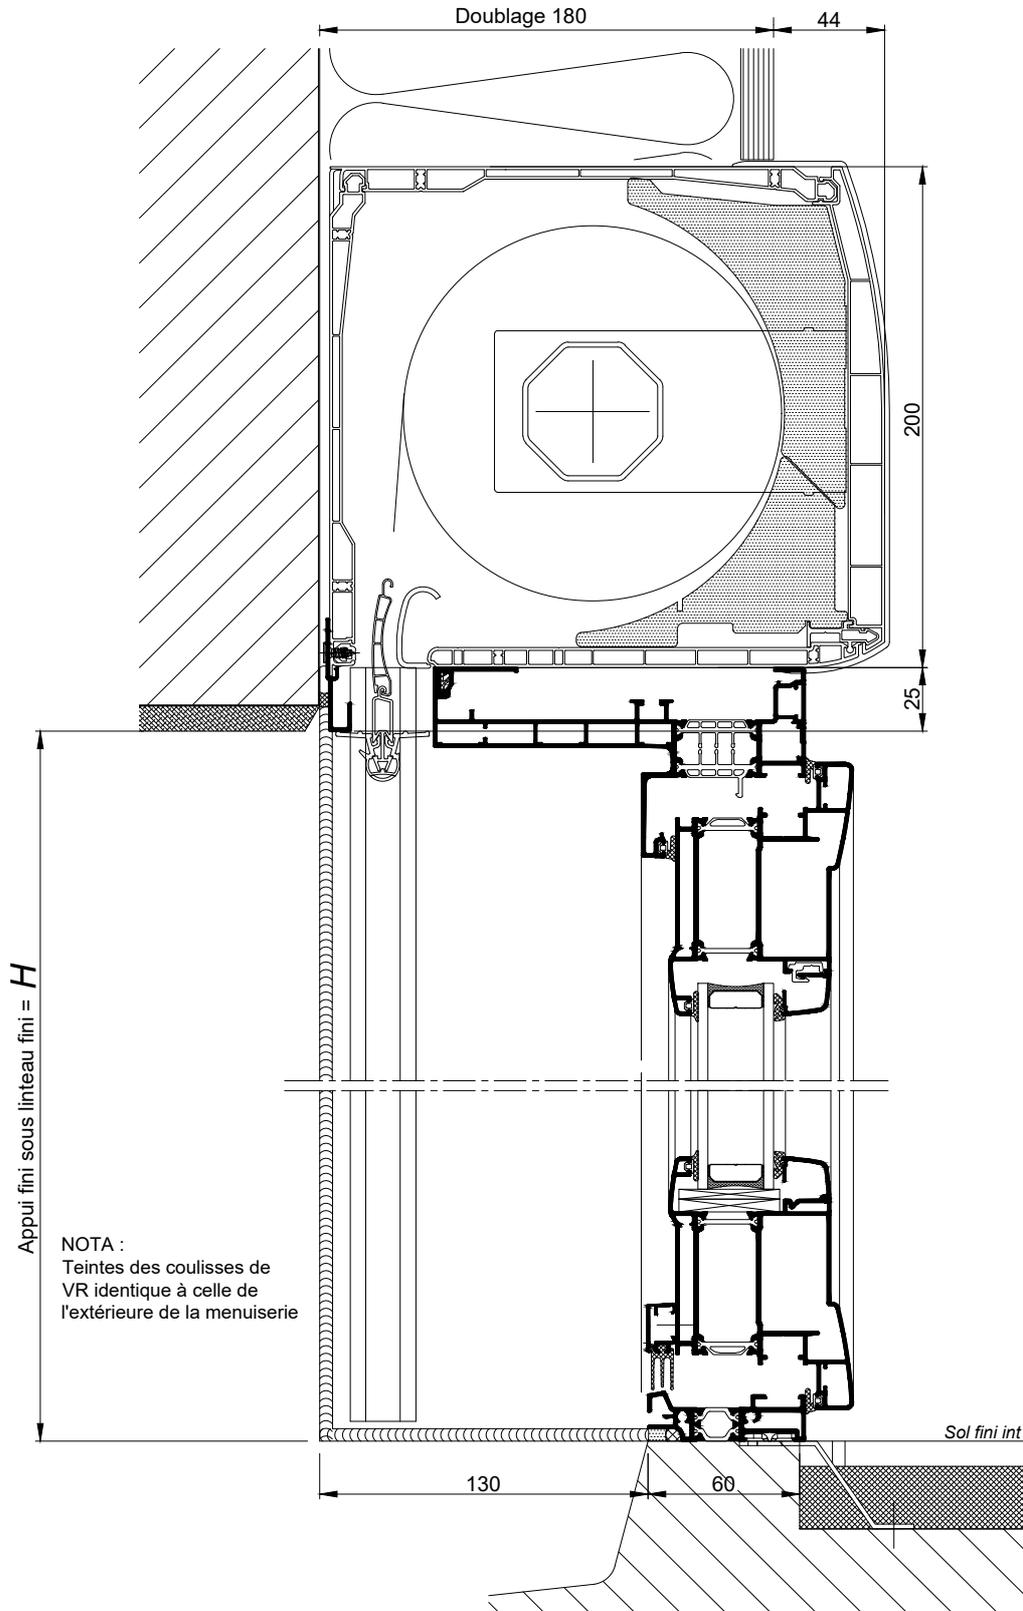

COUPE VERTICALE Ech 1/3

BLOC-BAIE AVEC "BLOC CLASSIC" BC20
DOUBLAGE DE 180

