




**BLOC-BAIE AVEC "BLOC DEMI-LINTEAU
BUBENDORFF" DOUBLAGE DE 180**

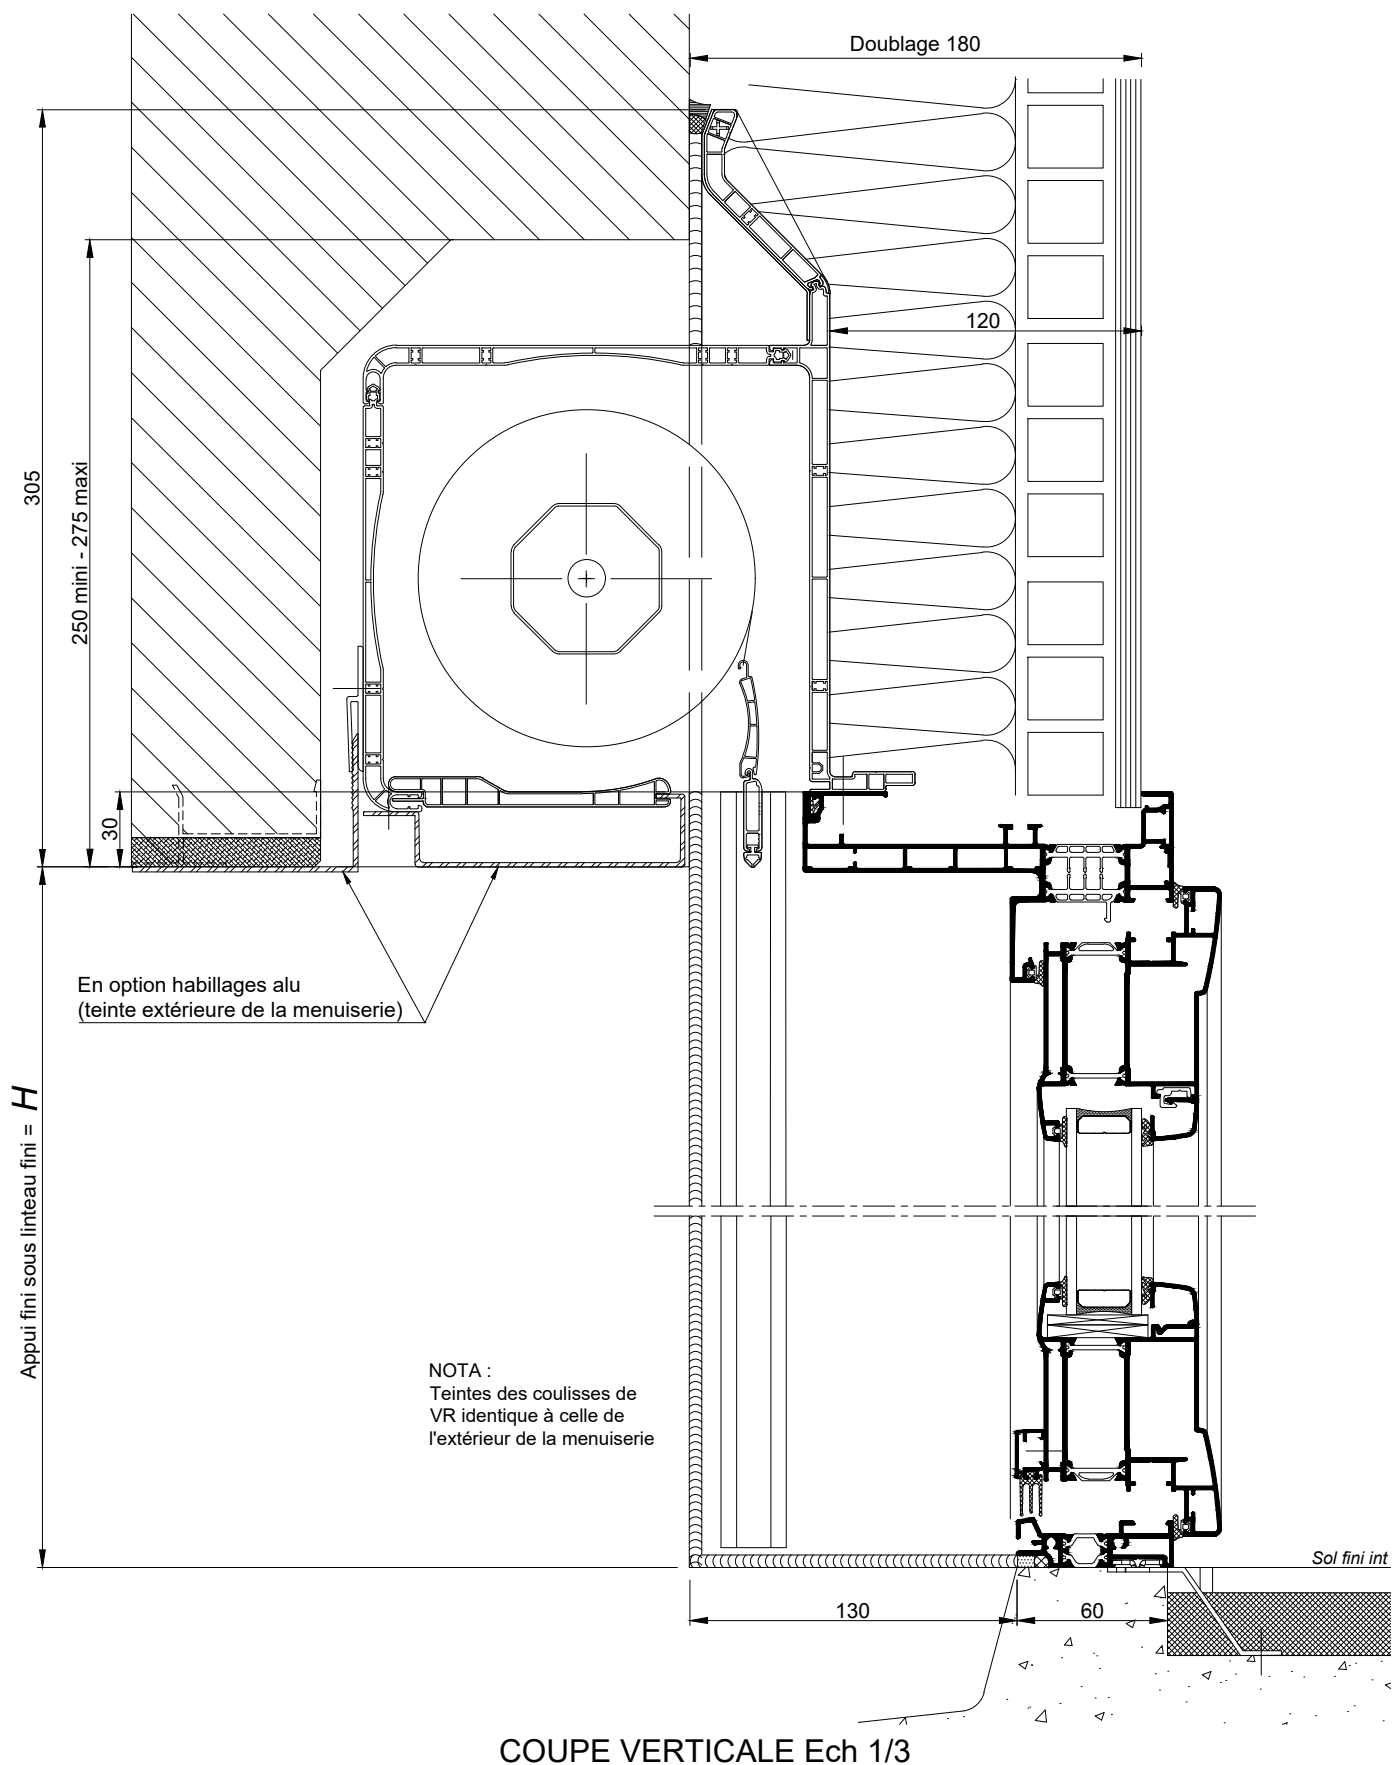

BLOC-BAIE AVEC "BLOC DEMI-LINTEAU
BUBENDORFF" DOUBLAGE DE 180

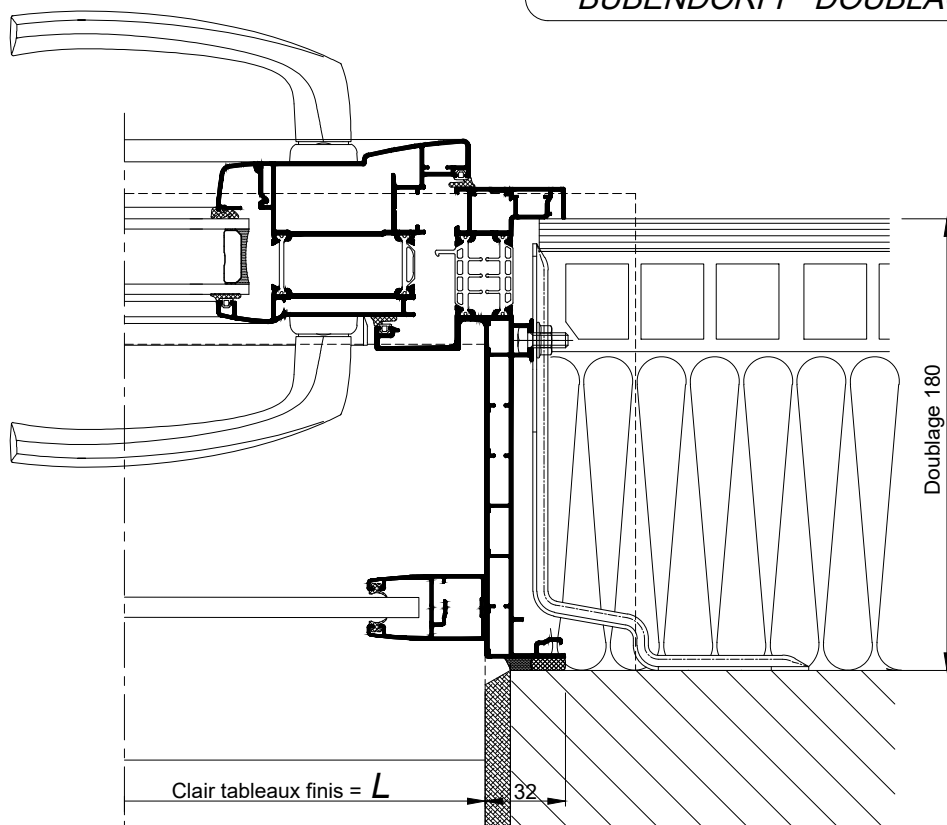

COUPE HORIZONTALE Ech 1/3

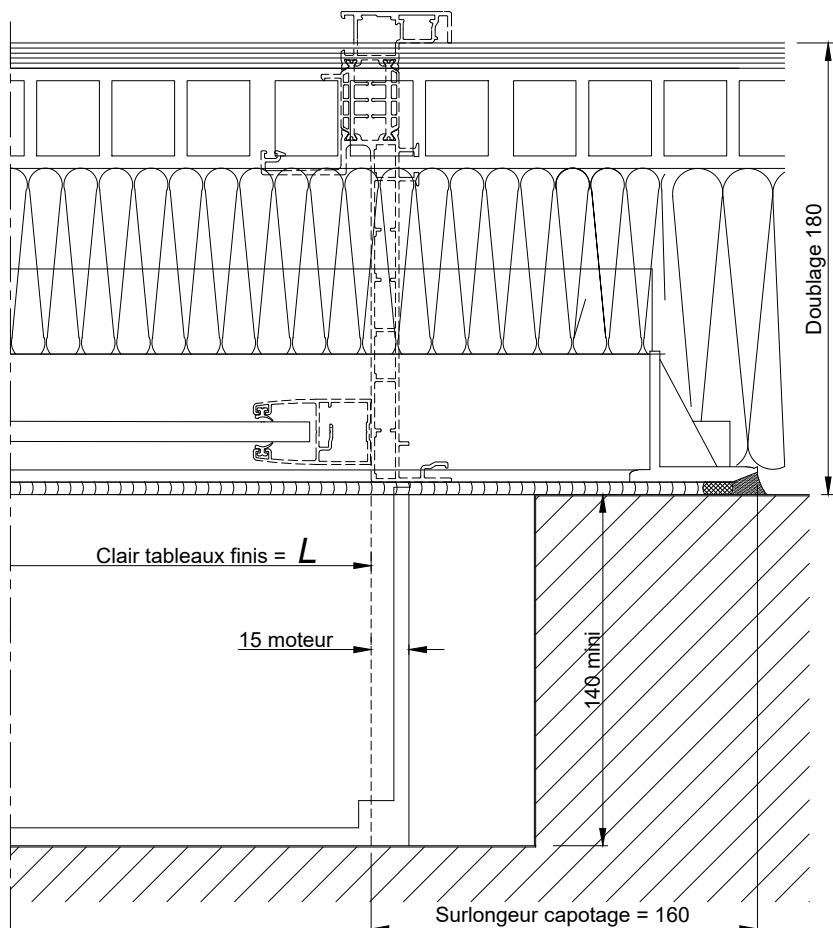

COUPE HORIZONTALE
PARTIELLE Ech 1/3

Coupes pdf et dwg

www.k-line.fr