



**PORTE D'ENTREE AVEC VOLET TRADITIONNEL
DANS CAISSON MENUISE-DOUBLAGE 200**

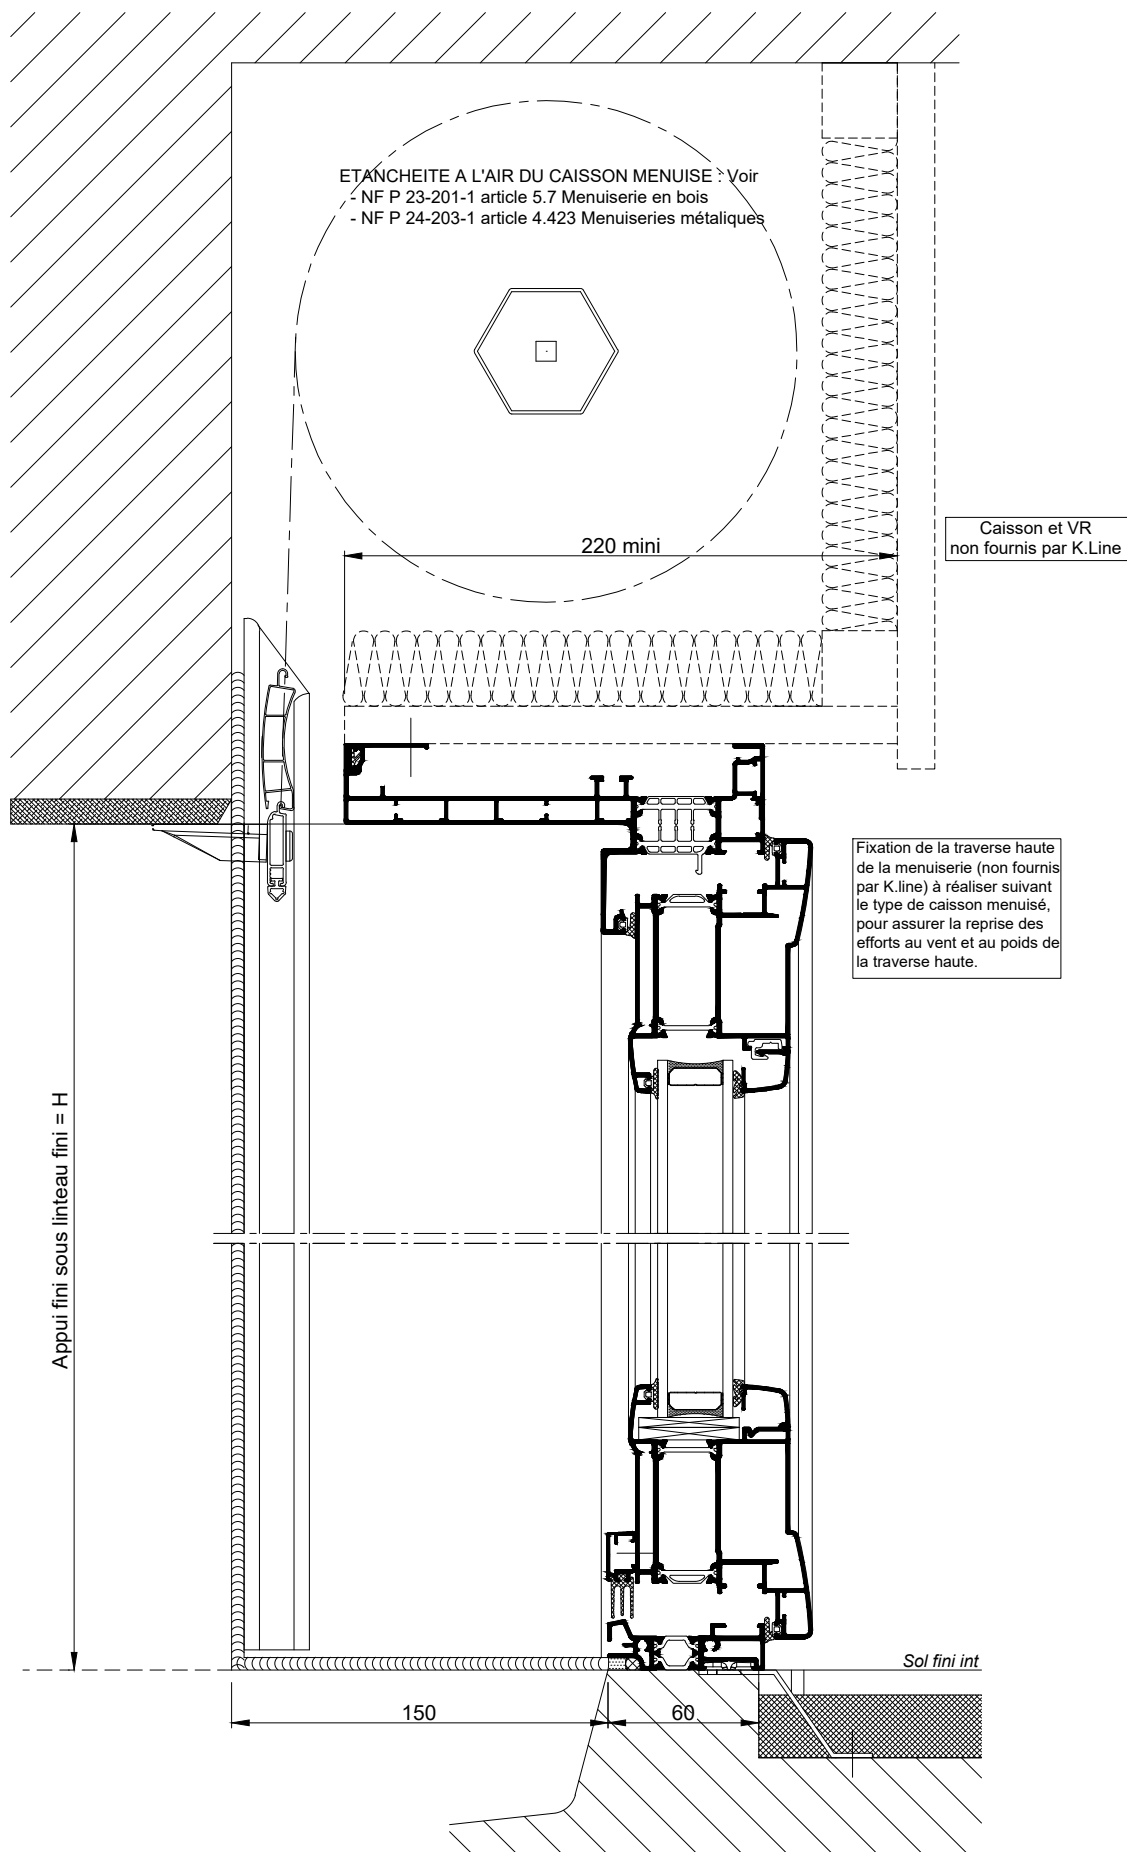

COUPE VERTICALE Ech 1/3

PORTE D'ENTREE AVEC VOLET TRADITIONNEL
DANS CAISSON MENUISE-DOUBLAGE 200

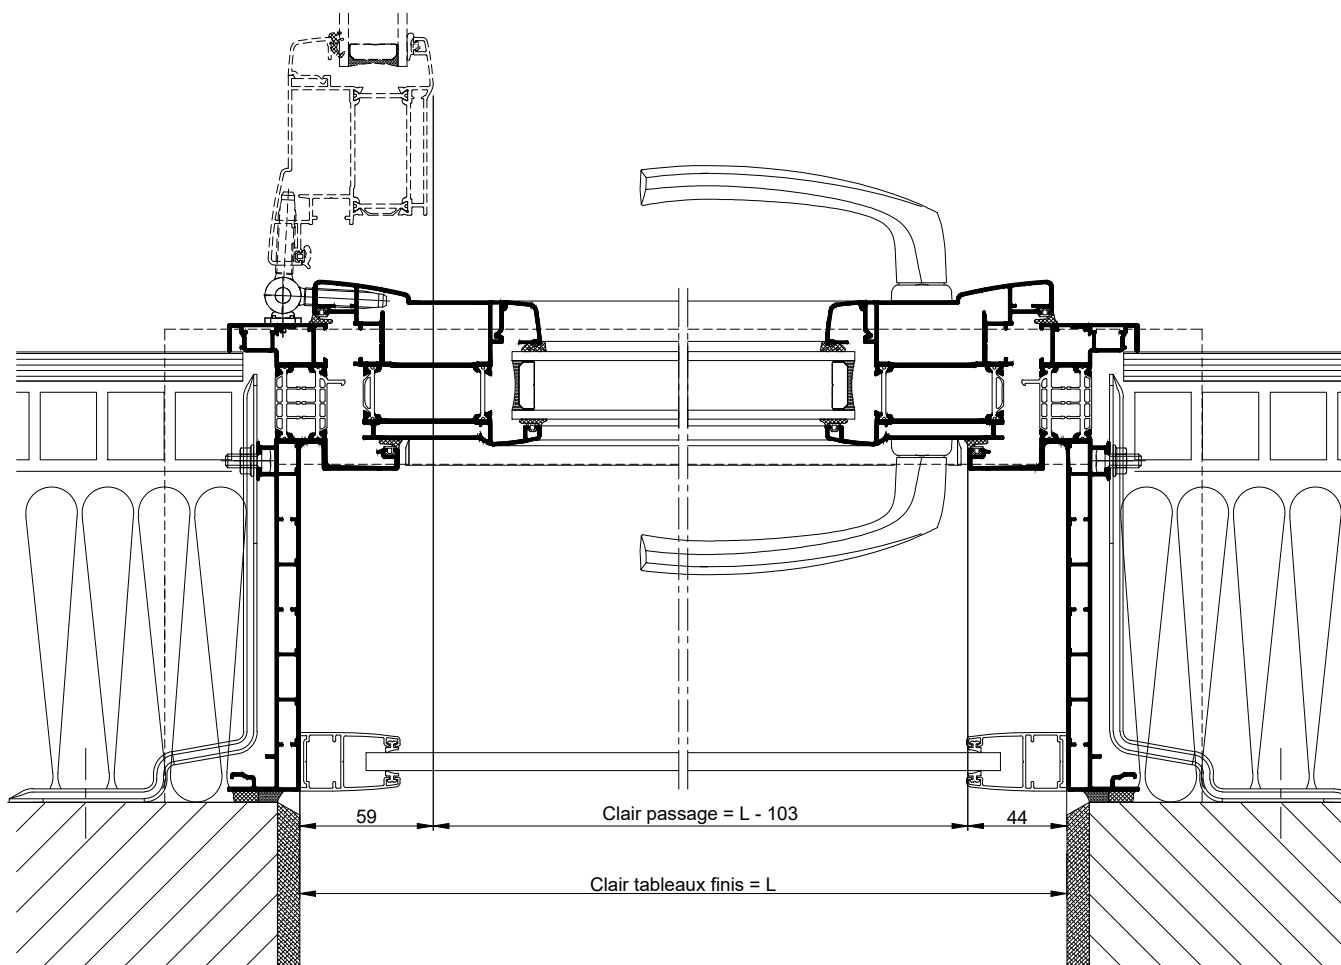

COUPE HORIZONTALE Ech 1/3