


PORTE D'ENTREE AVEC VOLET TRADITIONNEL  
DANS COFFRE LINTEAU-DOUBLAGE 200

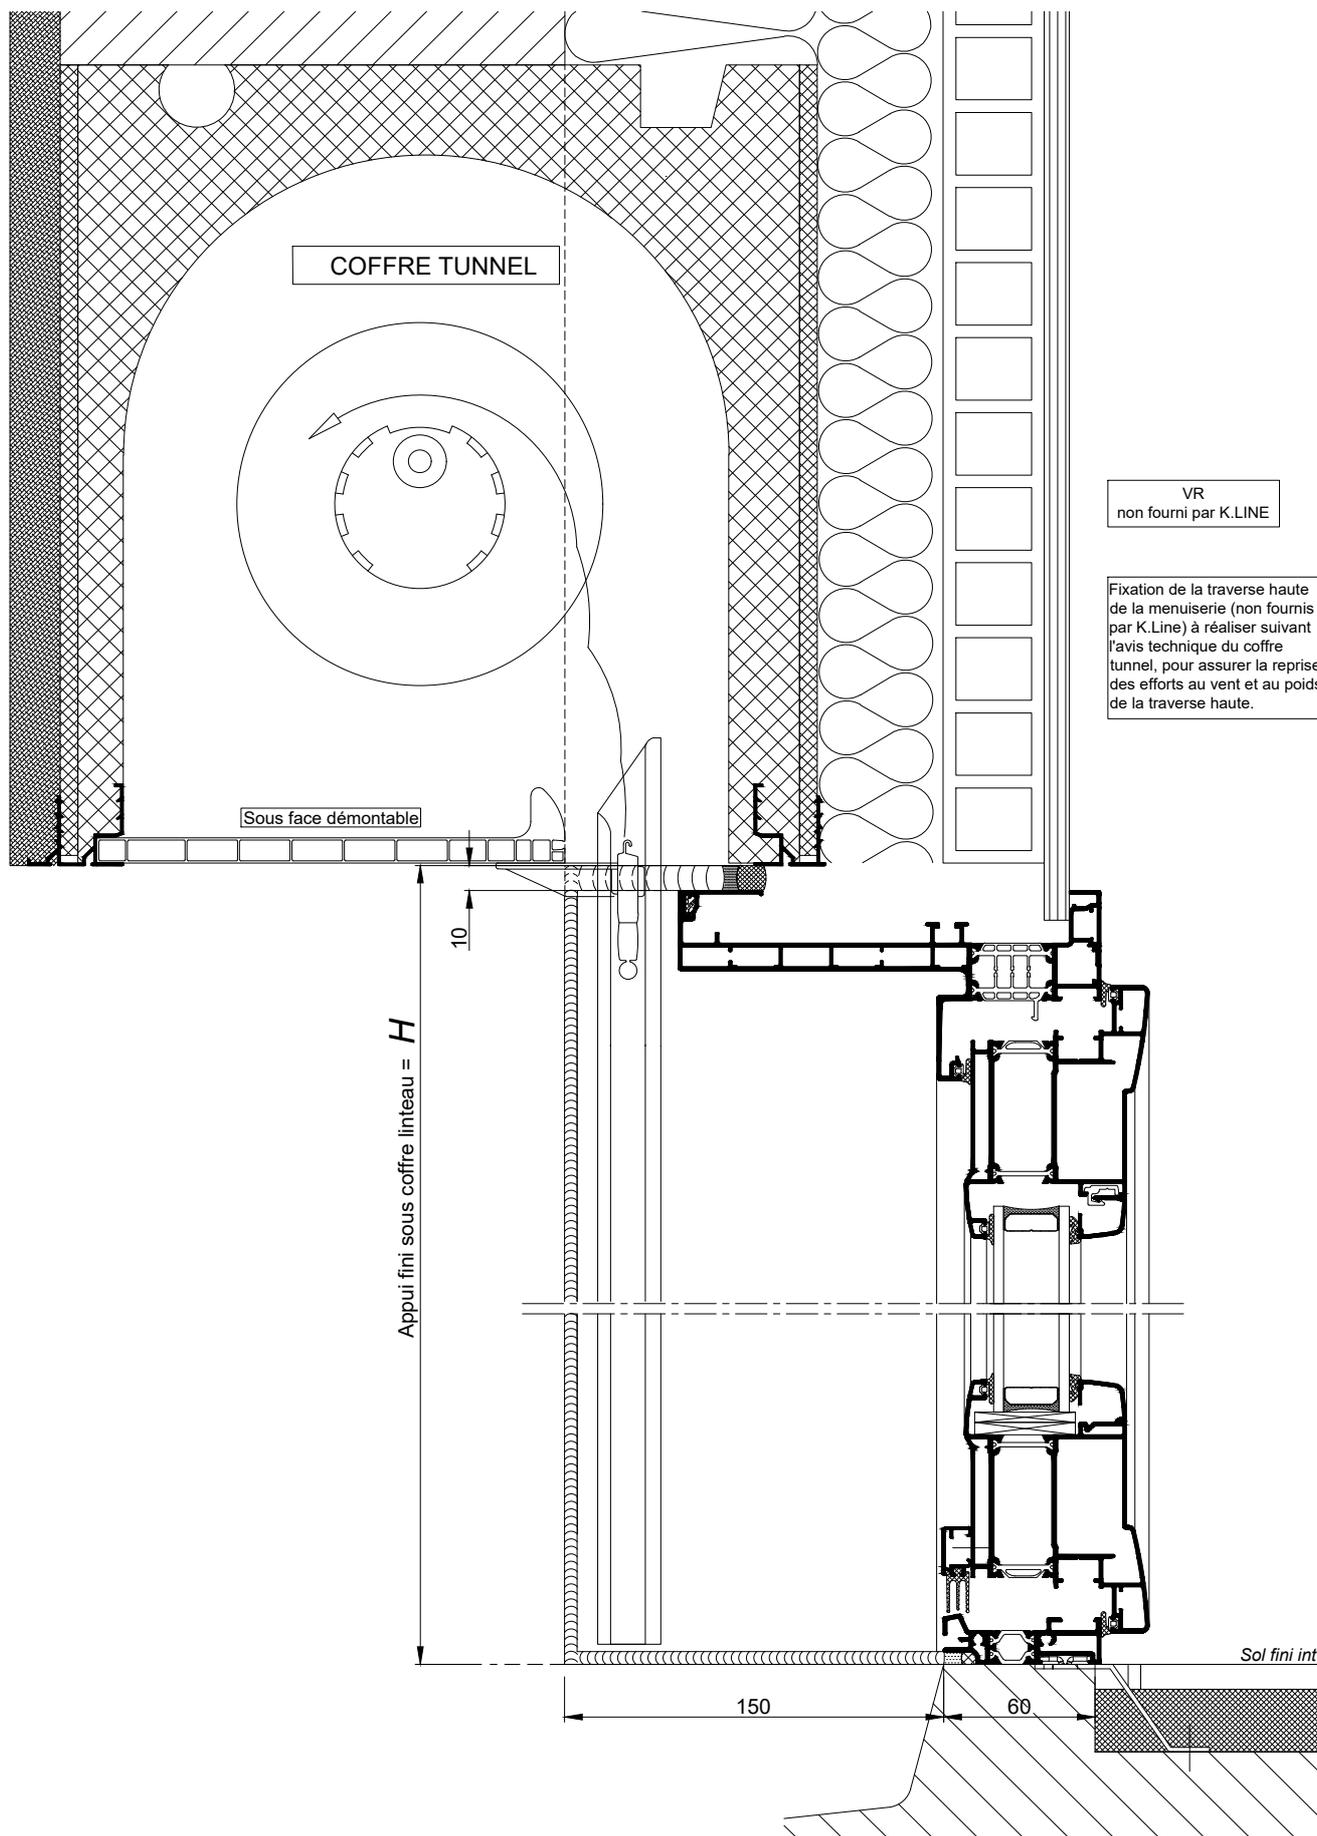

VR  
non fourni par K.LINE

Fixation de la traverse haute de la menuiserie (non fournis par K.Line) à réaliser suivant l'avis technique du coffre tunnel, pour assurer la reprise des efforts au vent et au poids de la traverse haute.

Appui fini sous coffre linteau = H

10

150

60


Sol fini int

COUPE VERTICALE Ech 1/3

Coupes pdf et dwg  
www.k-line.fr

106.242R

PORTE D'ENTREE AVEC VOLET TRADITIONNEL  
DANS COFFRE LINTEAU-DOUBLAGE 200

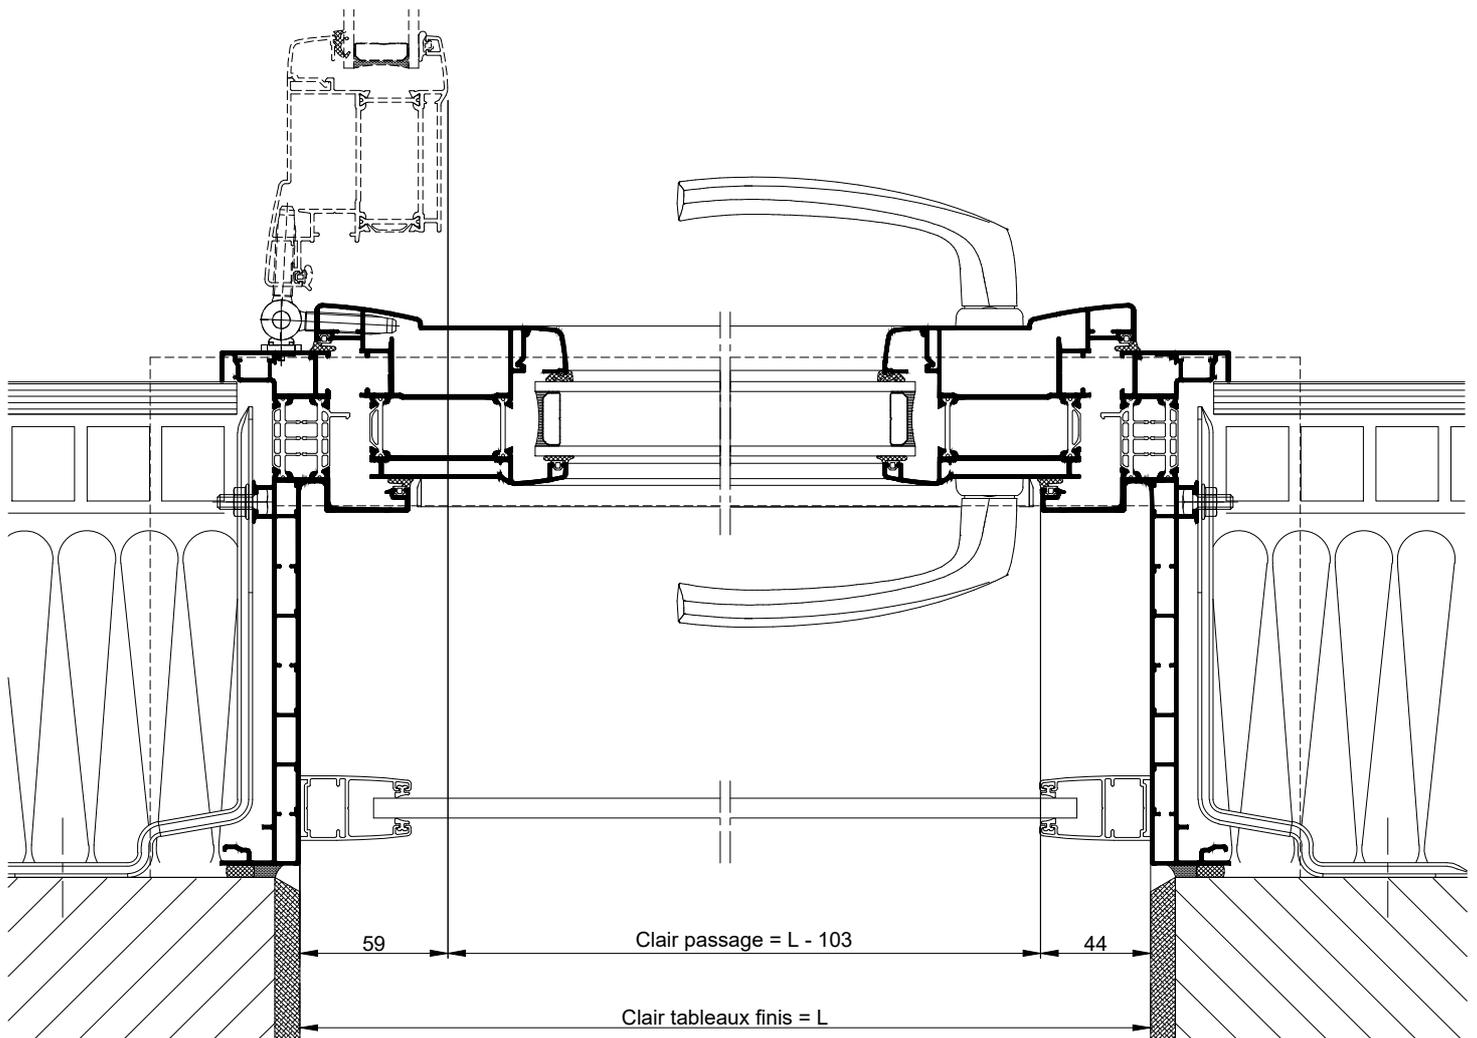

**COUPE HORIZONTALE Ech 1/3**