

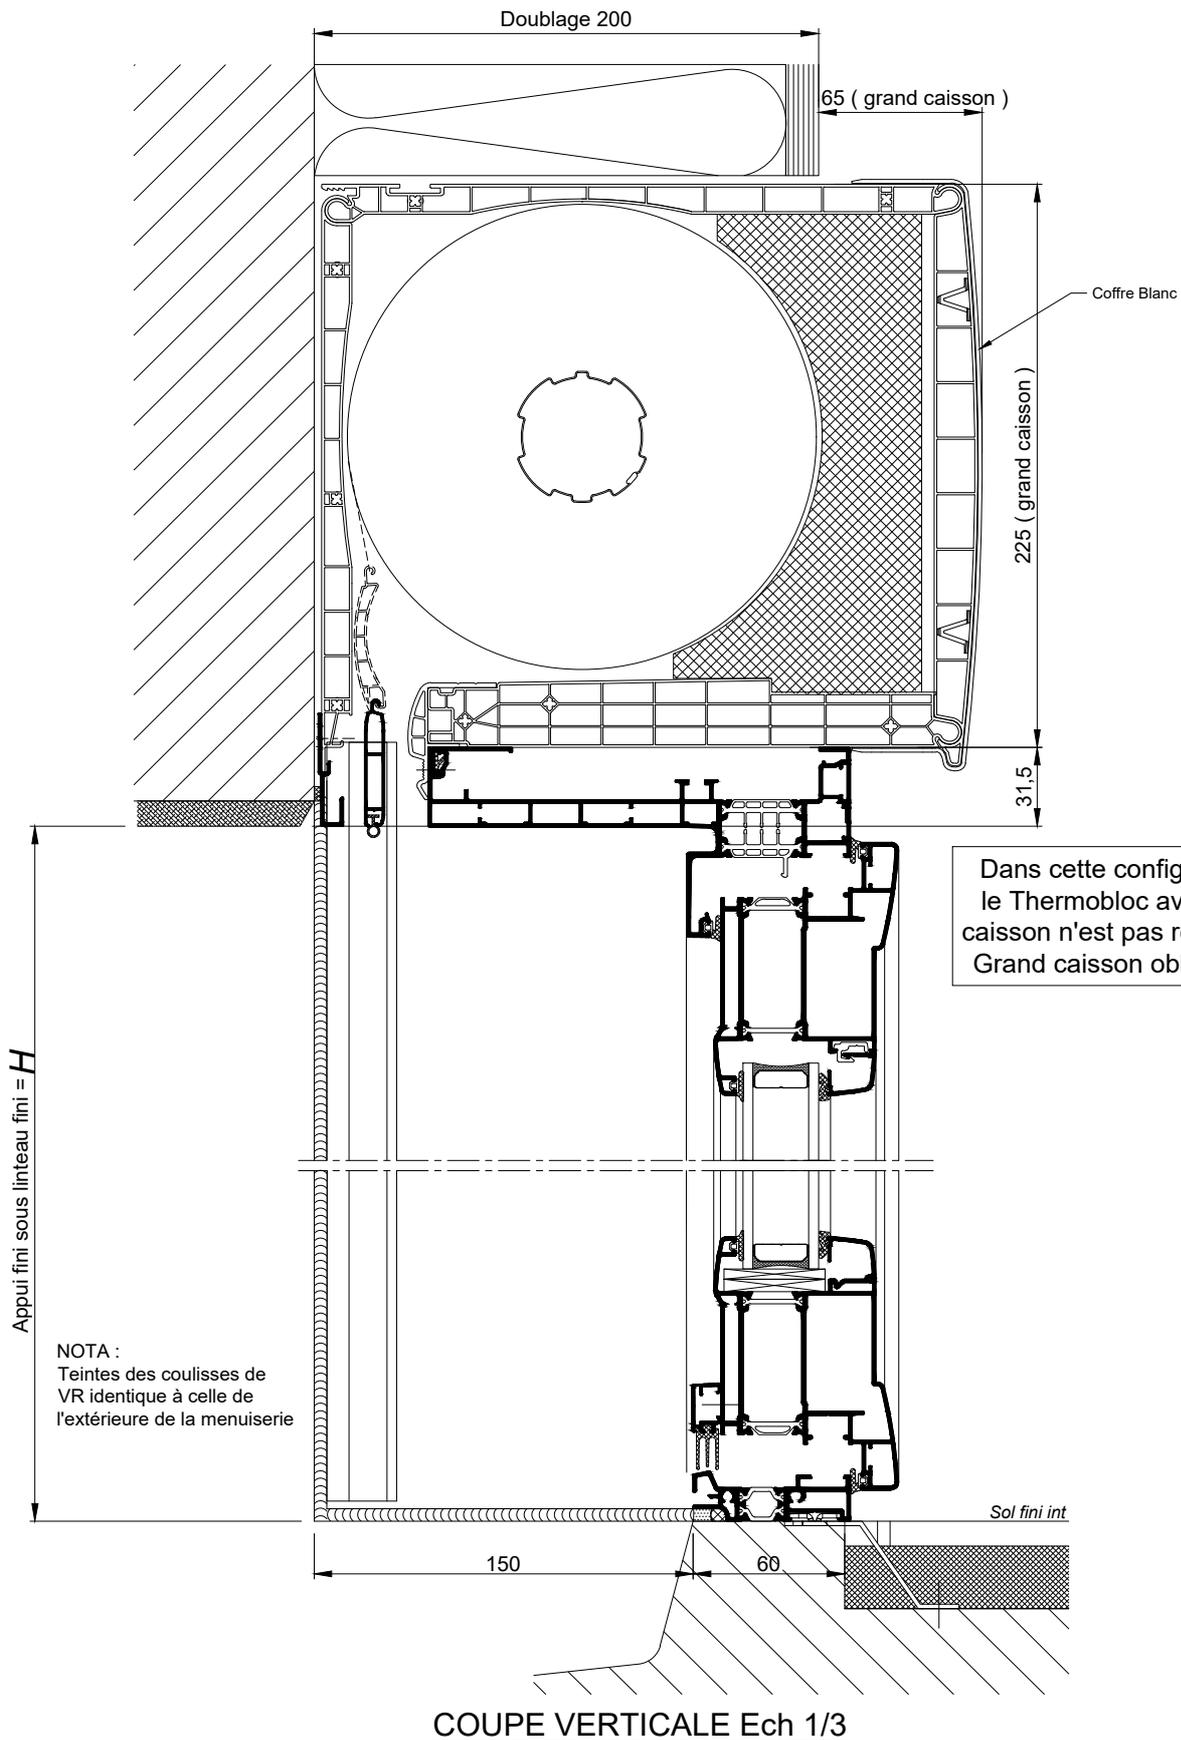


**BLOC-BAIE AVEC "COFFRE THERMOBLOC"**  
**DOUBLAGE DE 200**

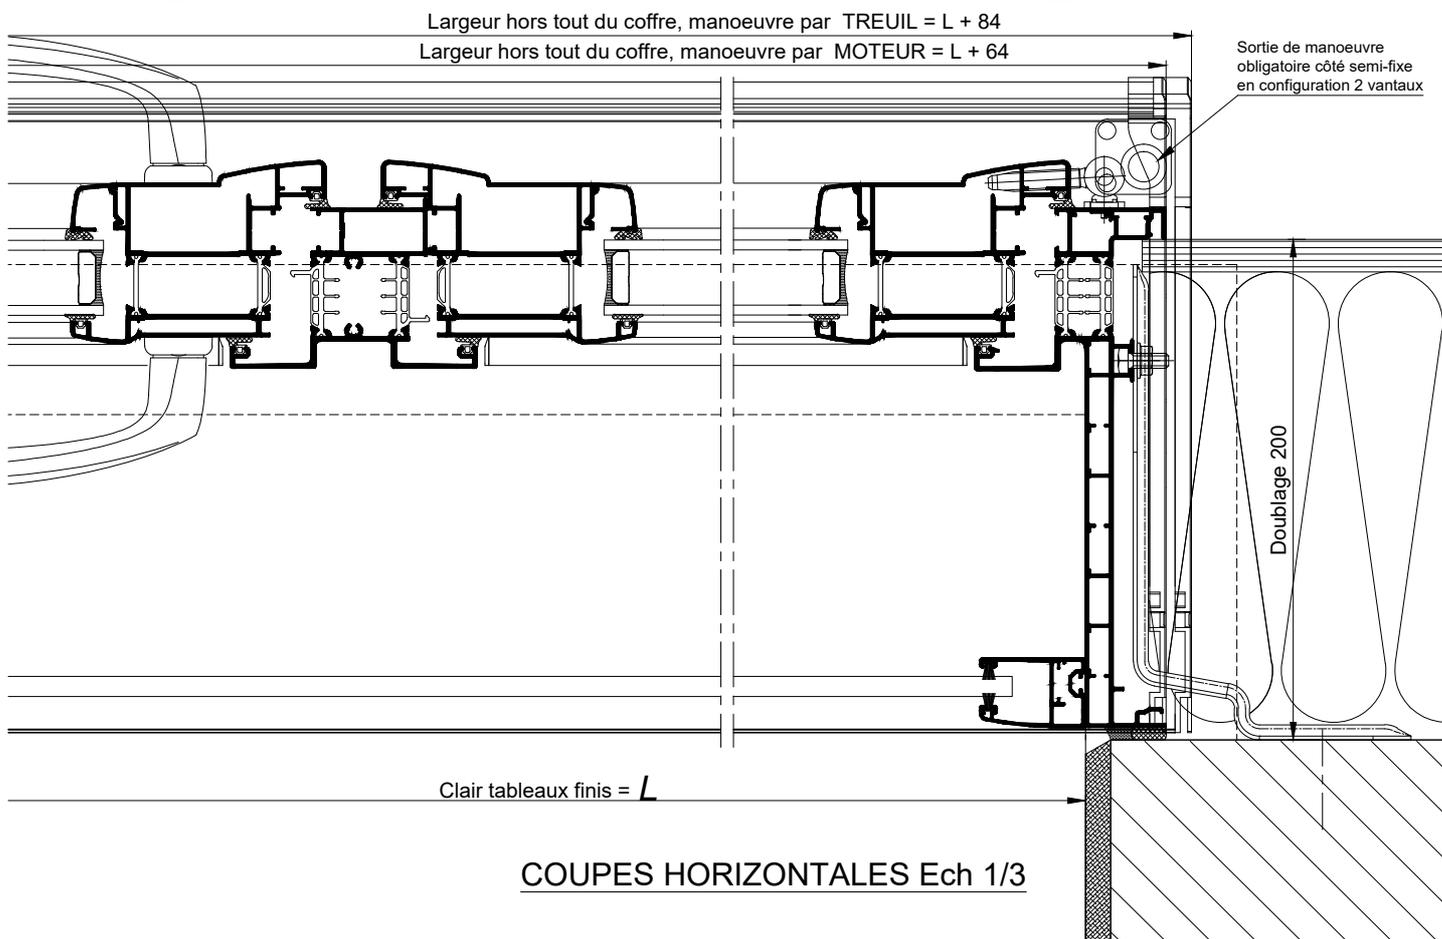

**BLOC-BAIE AVEC "COFFRE THERMOBLOC"**  
**DOUBLAGE DE 200**

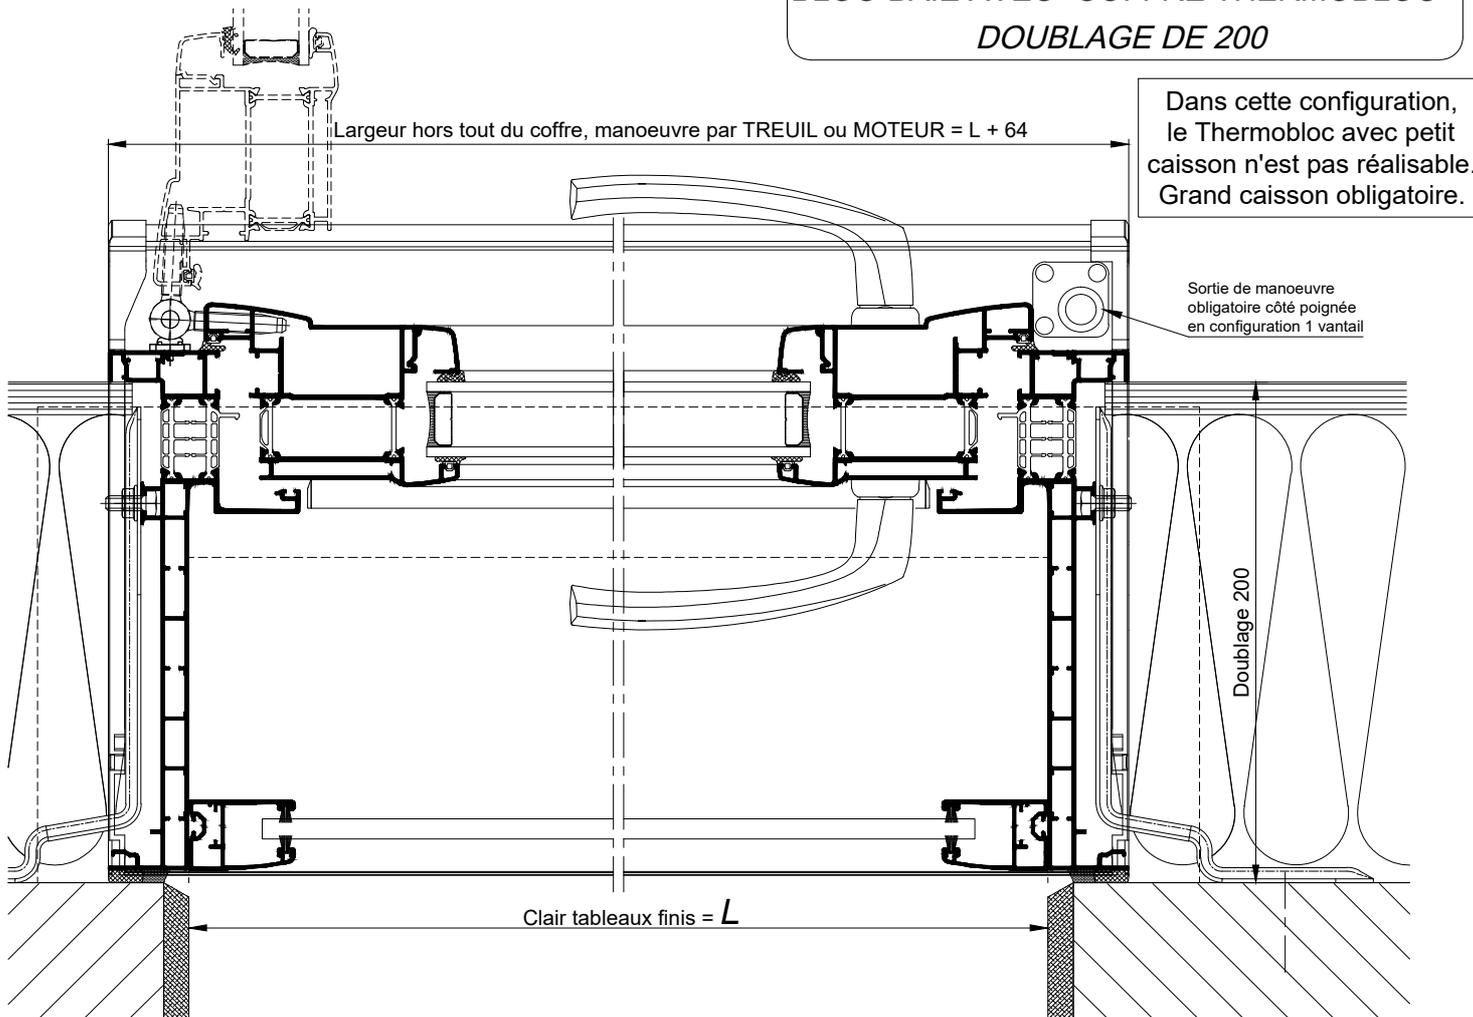

**COUPES HORIZONTALES Ech 1/3**