


ENTREE D'AIR DANS UN OUVRANT

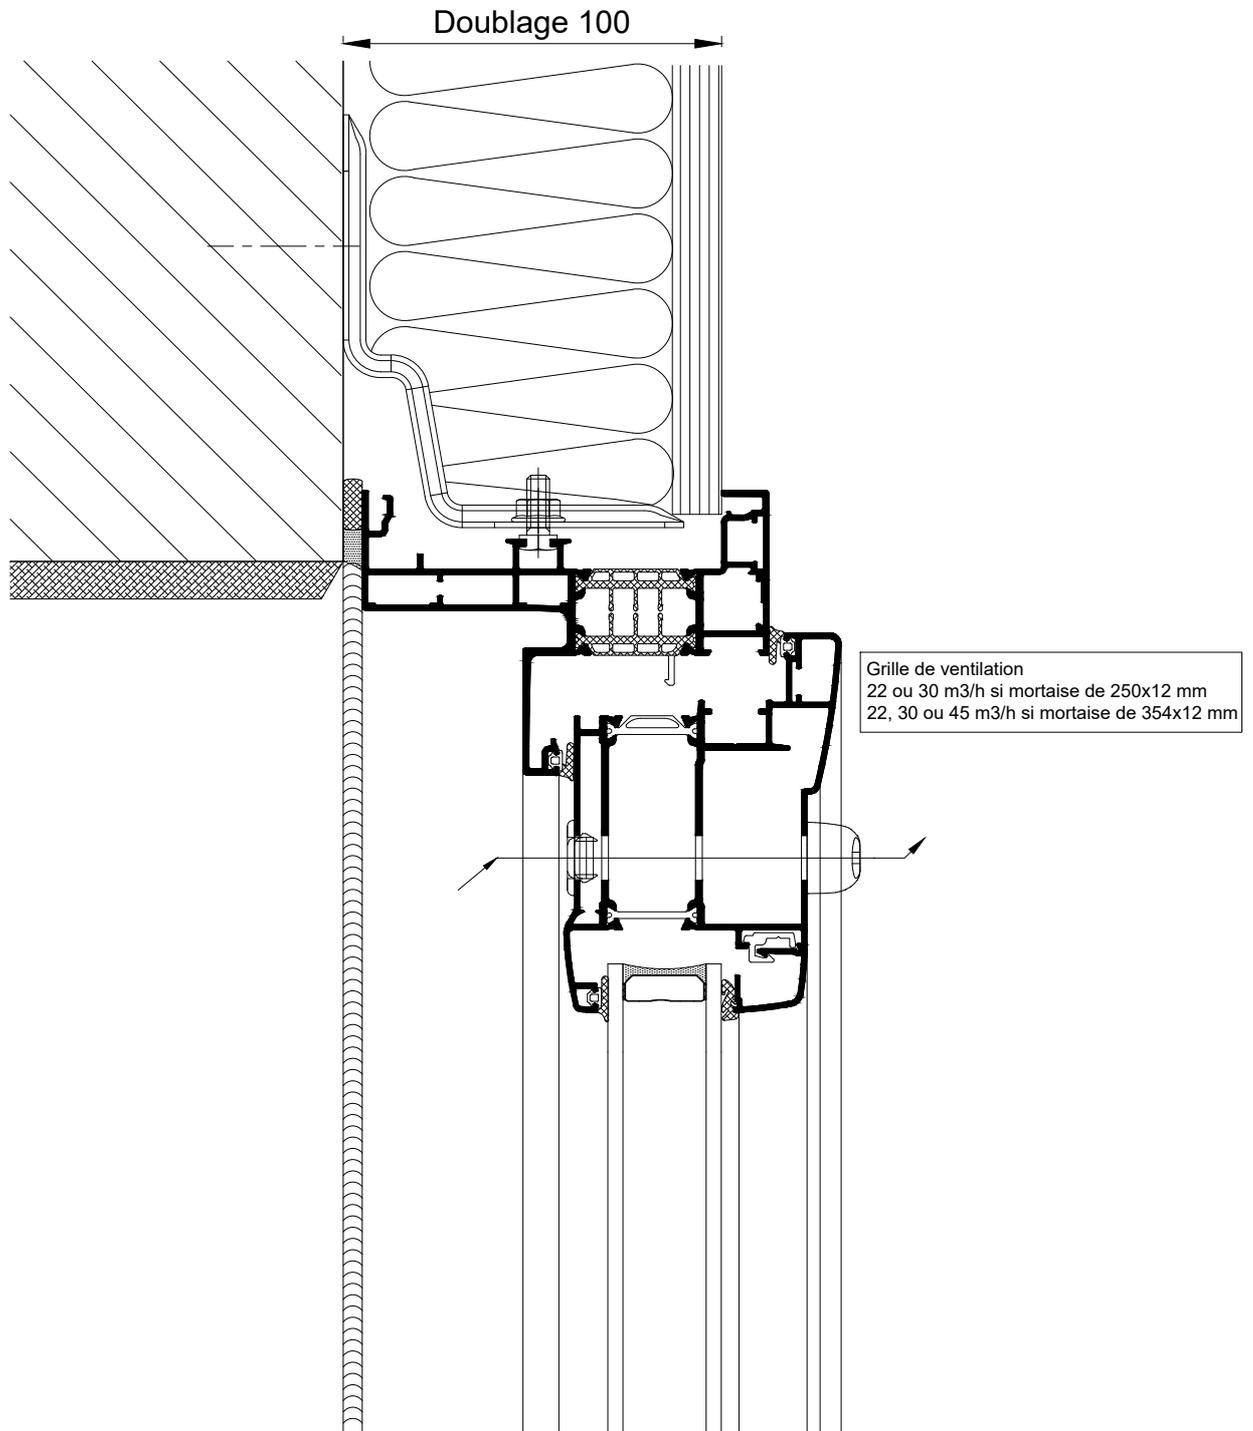

COUPE VERTICALE Ech 1/3