


PORTE D'ENTREE 2 VANTAUX "EGAUX"

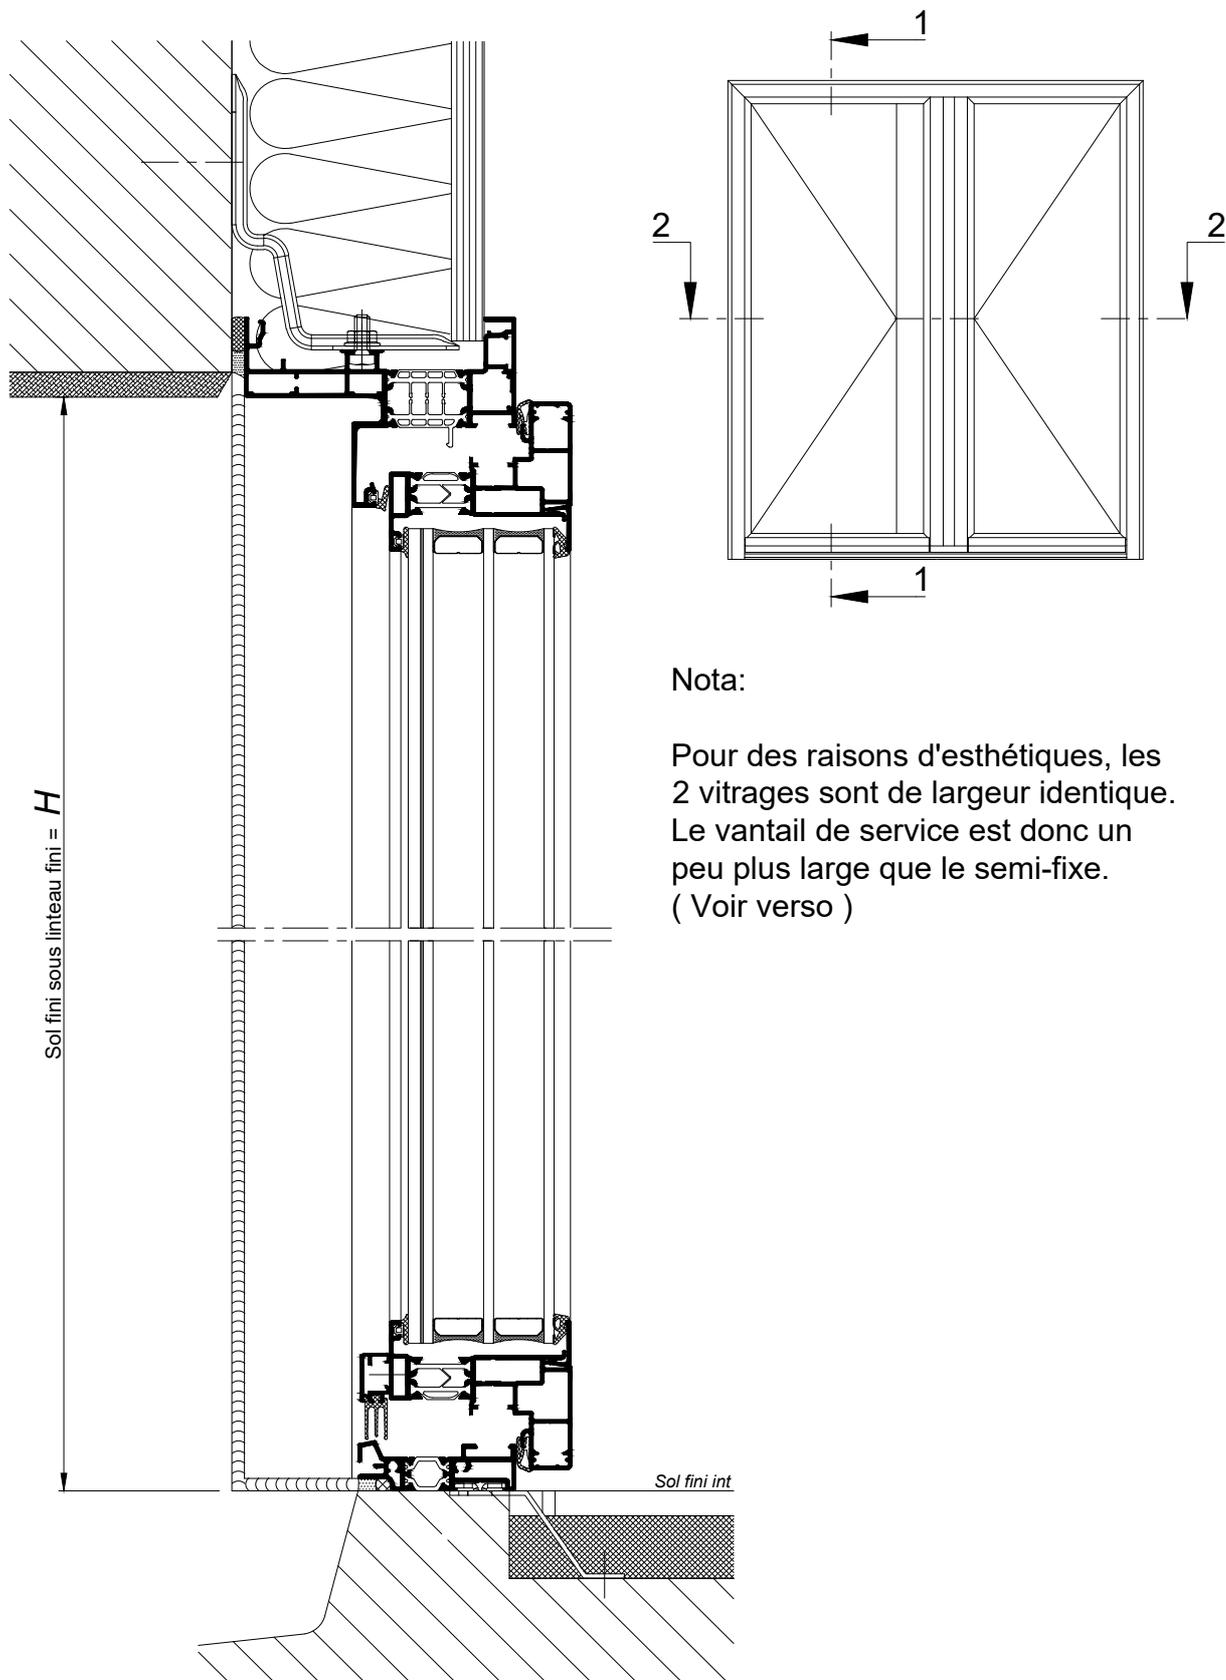


Nota:

Pour des raisons d'esthétiques, les 2 vitrages sont de largeur identique. Le vantail de service est donc un peu plus large que le semi-fixe. (Voir verso)

COUPE 1-1 VERTICALE Ech 1/3

Nota : Prévoir un jeu mini de 5mm entre le bas de l'ouvrant et le sol fini

La mise en oeuvre doit être effectuée en respect des règles, normes et DTU en vigueur.

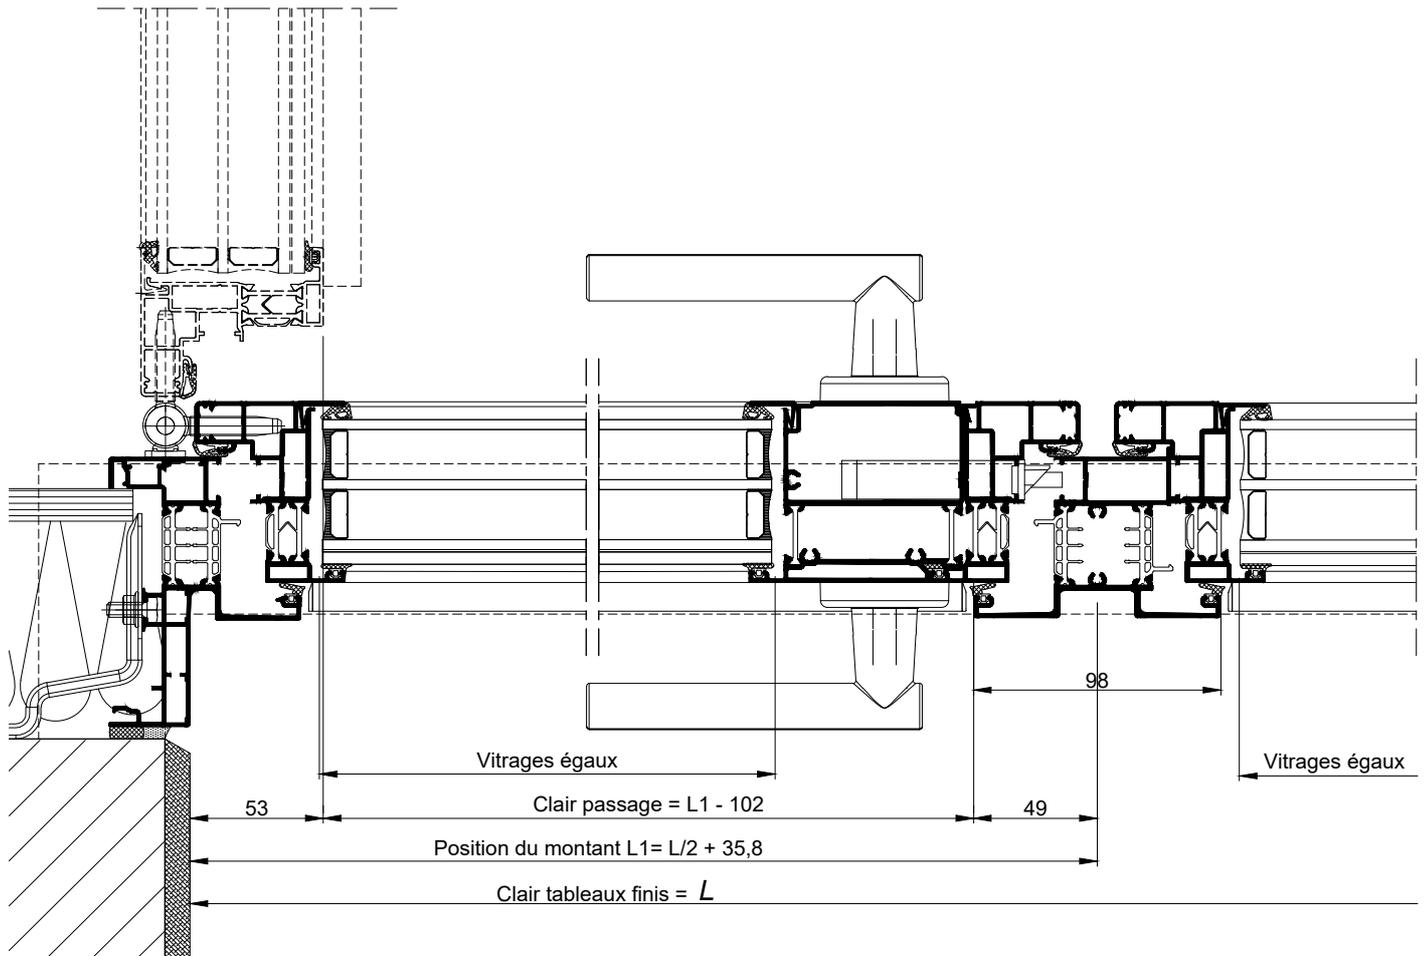

COUPE 2-2 HORIZONTALE Ech 1/3