


**COUPE VERTICALE Ech 1/3**

Nota : Prévoir un jeu mini de 5mm  
entre le bas de l'ouvrant et le sol fini

La mise en oeuvre doit être effectuée en respect  
des règles, normes et DTU en vigueur.

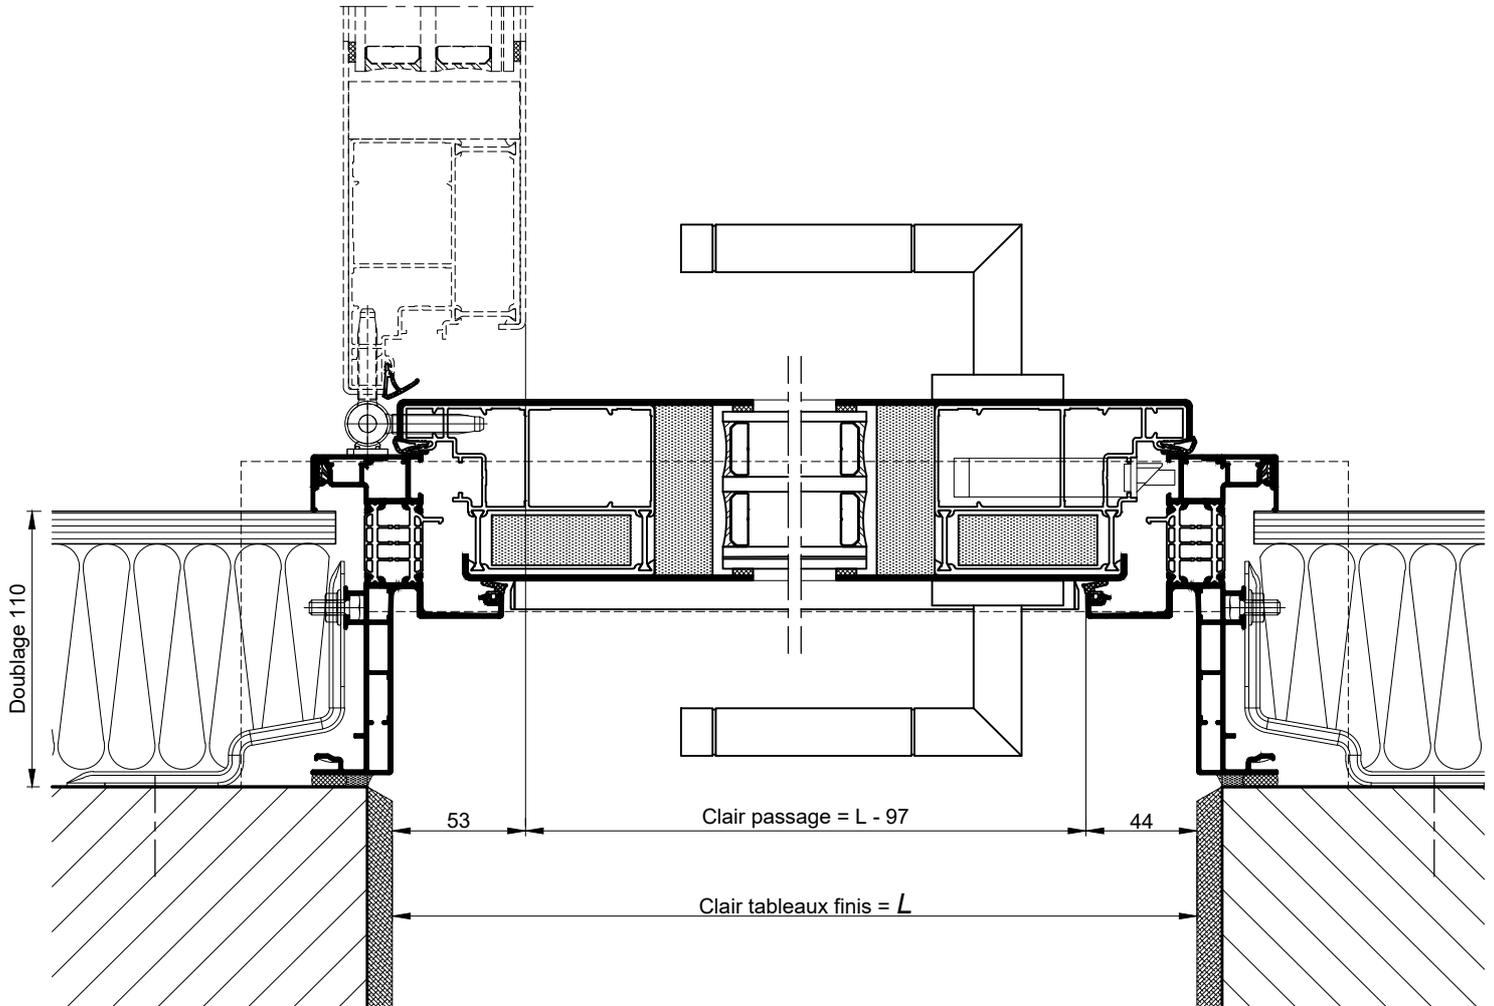

COUPE HORIZONTALE Ech 1/3