
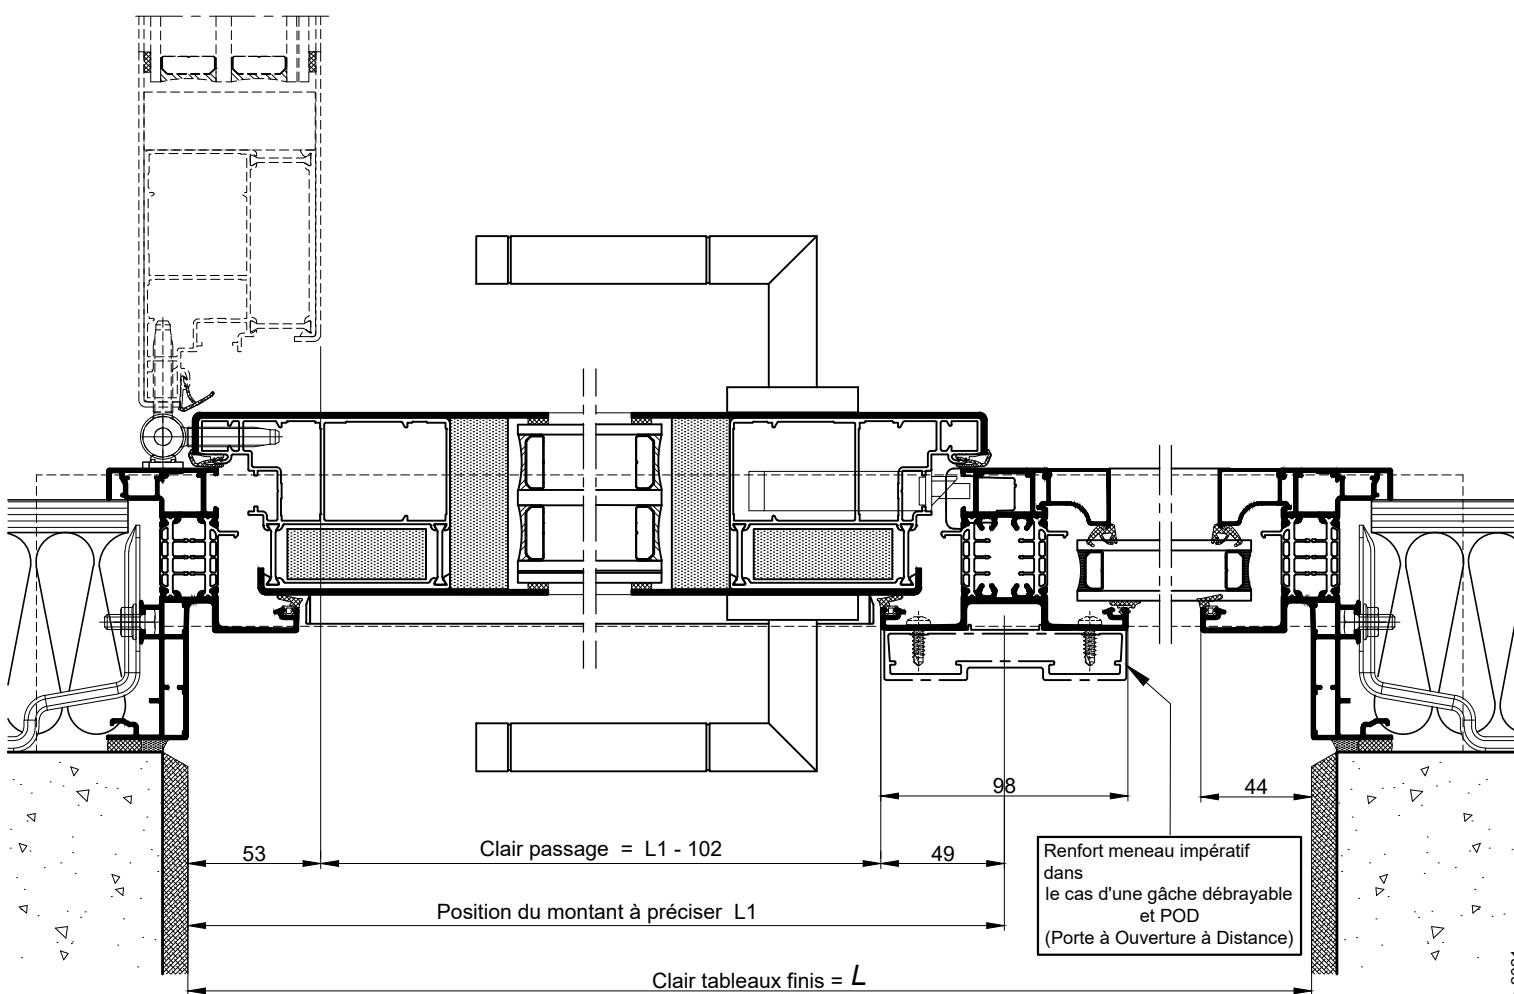


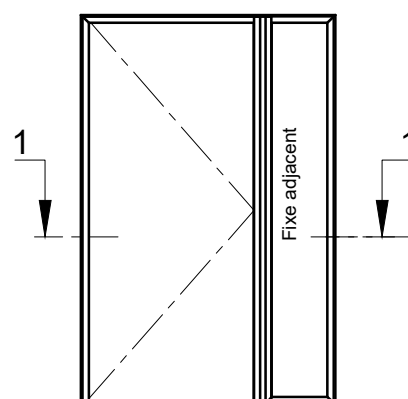

COUPE 1-1 HORIZONTALE Ech 1/3