



**PORTE D'ENTREE 1 VANTAIL
AVEC SEUIL REDUIT
ET ADAPTATION PASSAGE HANDICAPE**

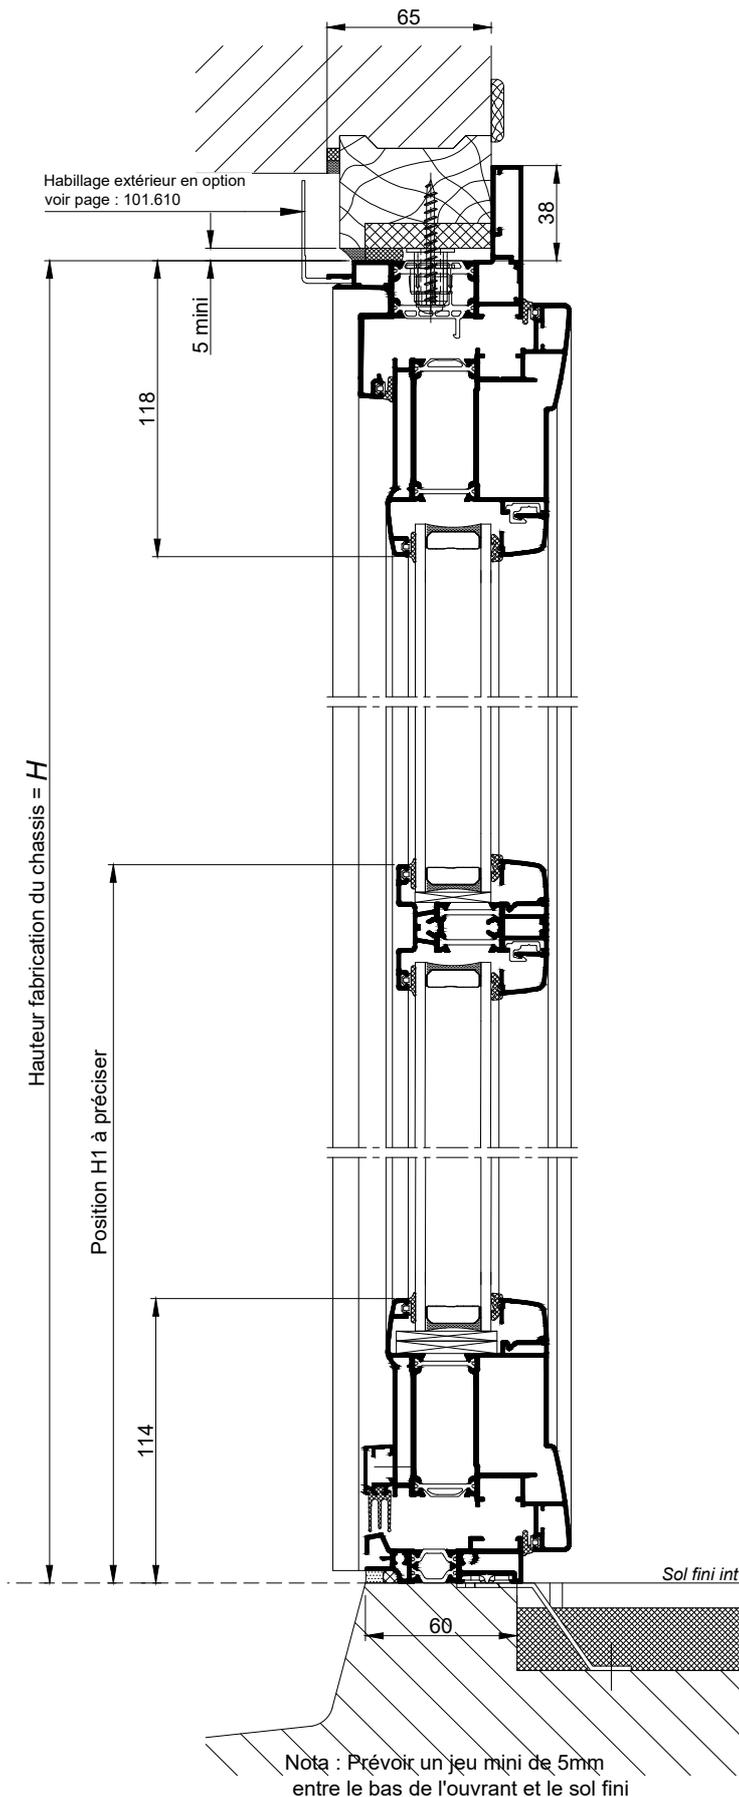

COUPE VERTICALE Ech 1/3


RAPPEL :

- Les cotes **L** et **H** correspondent aux cotes fabrication du châssis K.LINE.
- Prévoir un jeu de 5 mm mini sur la périphérie entre l'ancien et le nouveau dormant.

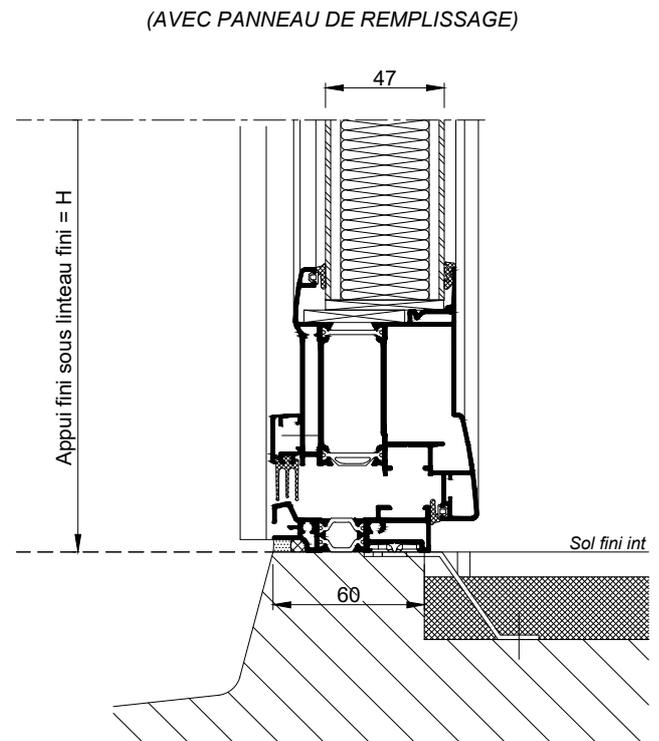

**COUPE VERTICALE
PARTIELLE Ech 1/3**

PORTE D'ENTREE 1 VANTAIL
AVEC SEUIL REDUIT
ET ADAPTATION PASSAGE HANDICAPE

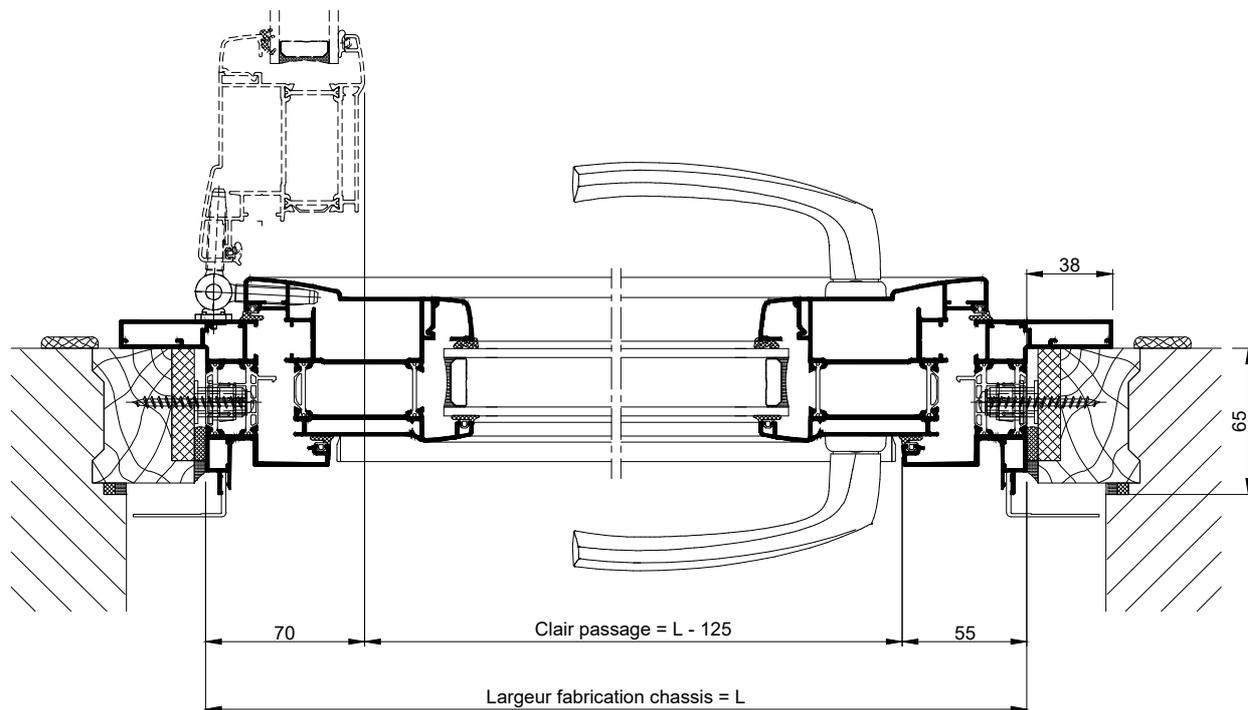

COUPE HORIZONTALE Ech 1/3