


**PORTE D'ENTREE 2 VANTAUX TIERCES
AVEC SEUIL REDUIT
ET ADAPTATION PASSAGE HANDICAPE**

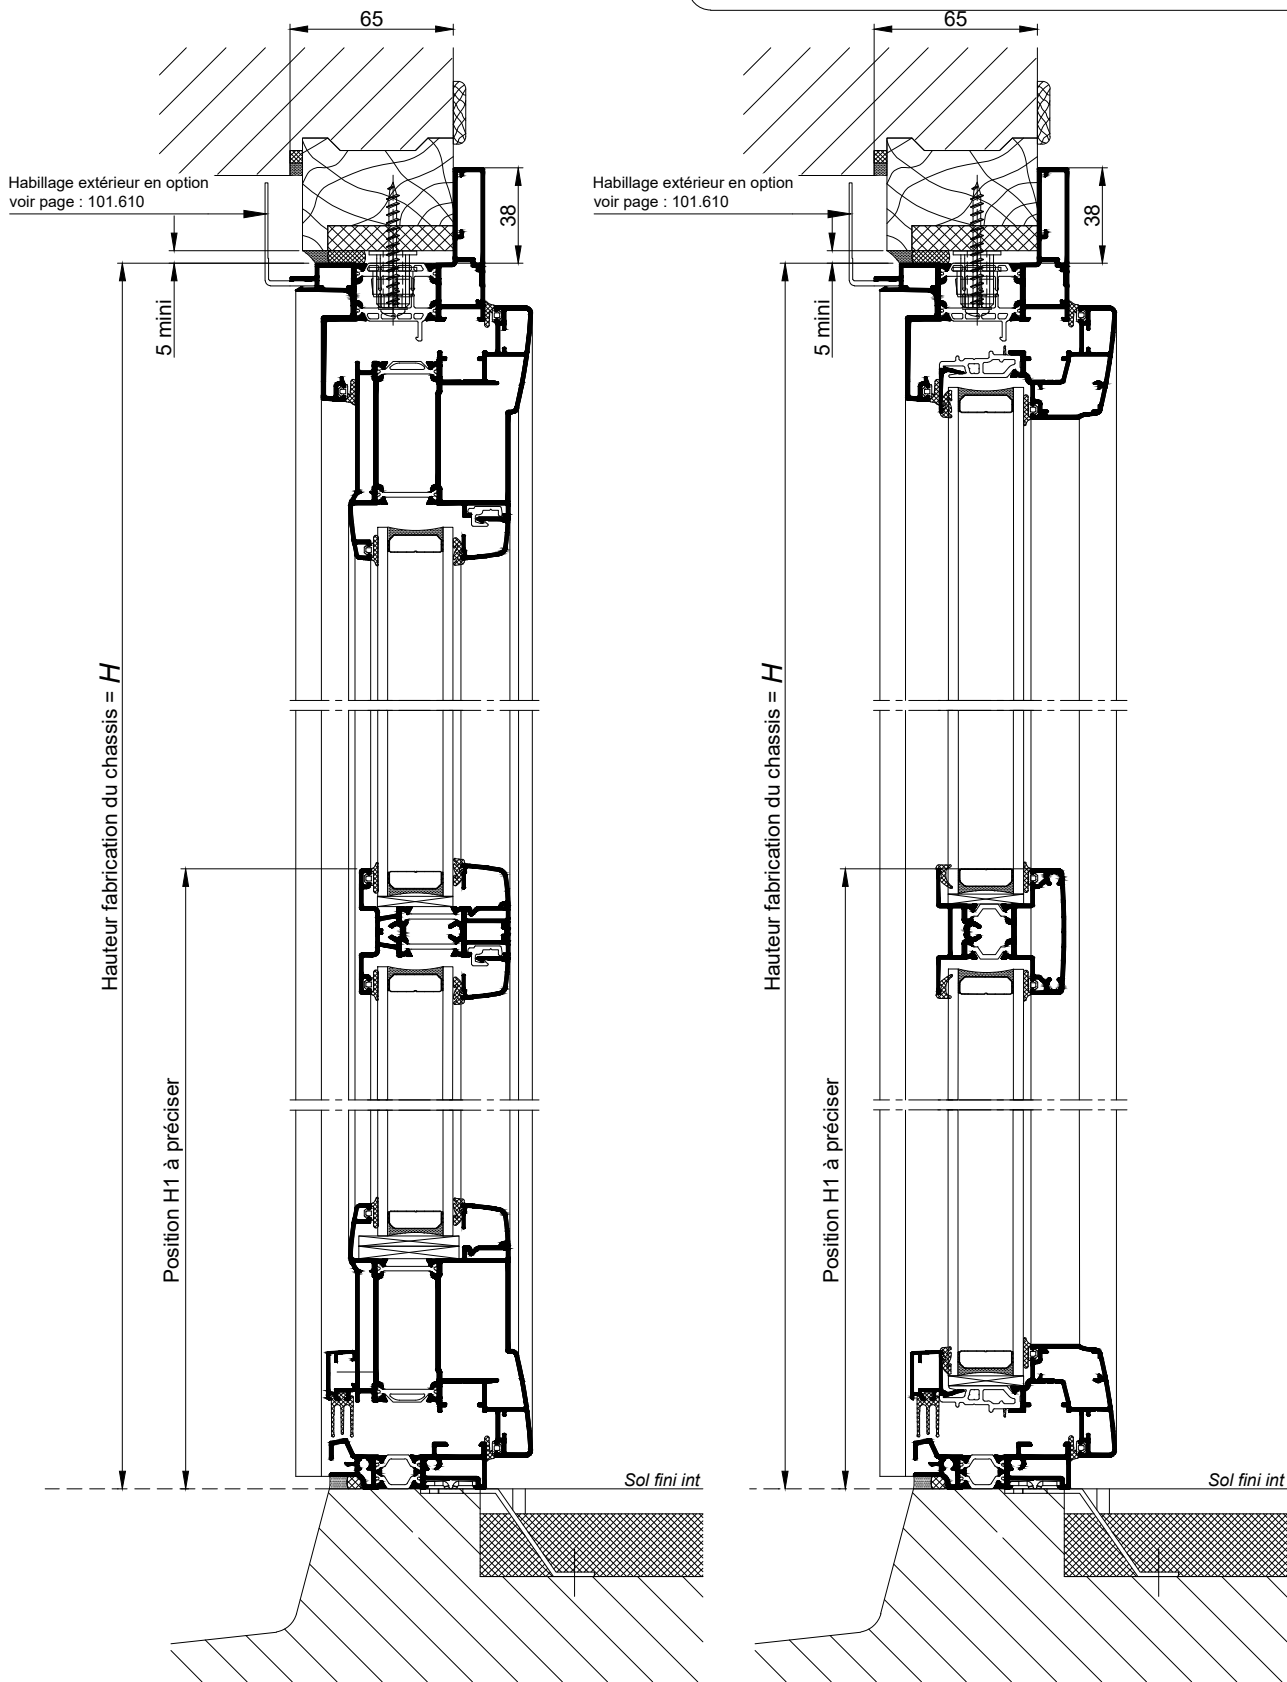


RAPPEL :

COUPE VERTICALE Ech 1/3

- Les cotes **L** et **H** correspondent aux cotes fabrication du châssis K.LINE.
- Prévoir un jeu de 5 mm mini sur la périphérie entre l'ancien et le nouveau dormant.

Nota : Prévoir un jeu mini de 5mm entre le bas de l'ouvrant et le sol fini

PORTE D'ENTREE 2 VANTAUX TIERCES
AVEC SEUIL REDUIT
ET ADAPTATION PASSAGE HANDICAPE

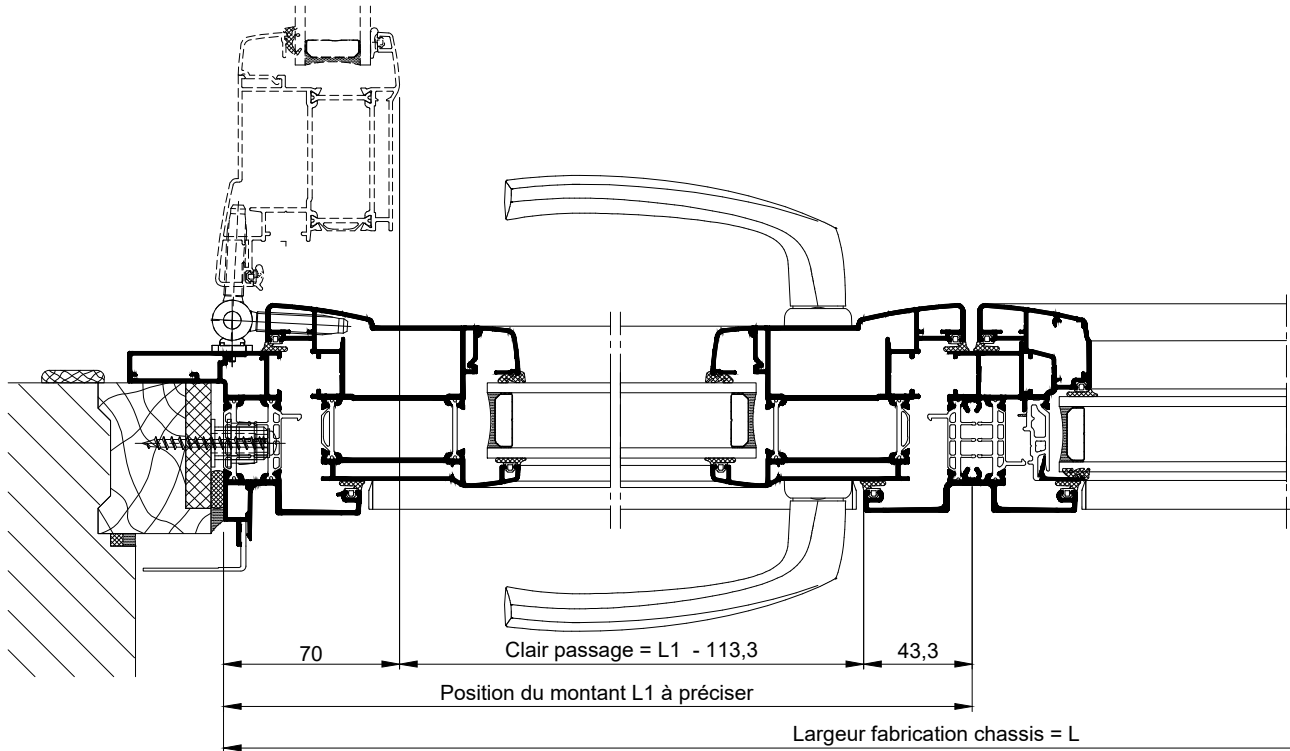

COUPE HORIZONTALE Ech 1/3