


**BLOC-BAIE AVEC "COFFRE THERMOBLOC"**  
Implantation du panneau photovoltaïque

Position du Panneau  
en linteau  
Longueur panneau:500mm  
(possibilité de le déporter,  
longueur du câble=0,6m  
ou 3,8m avec rallonge).

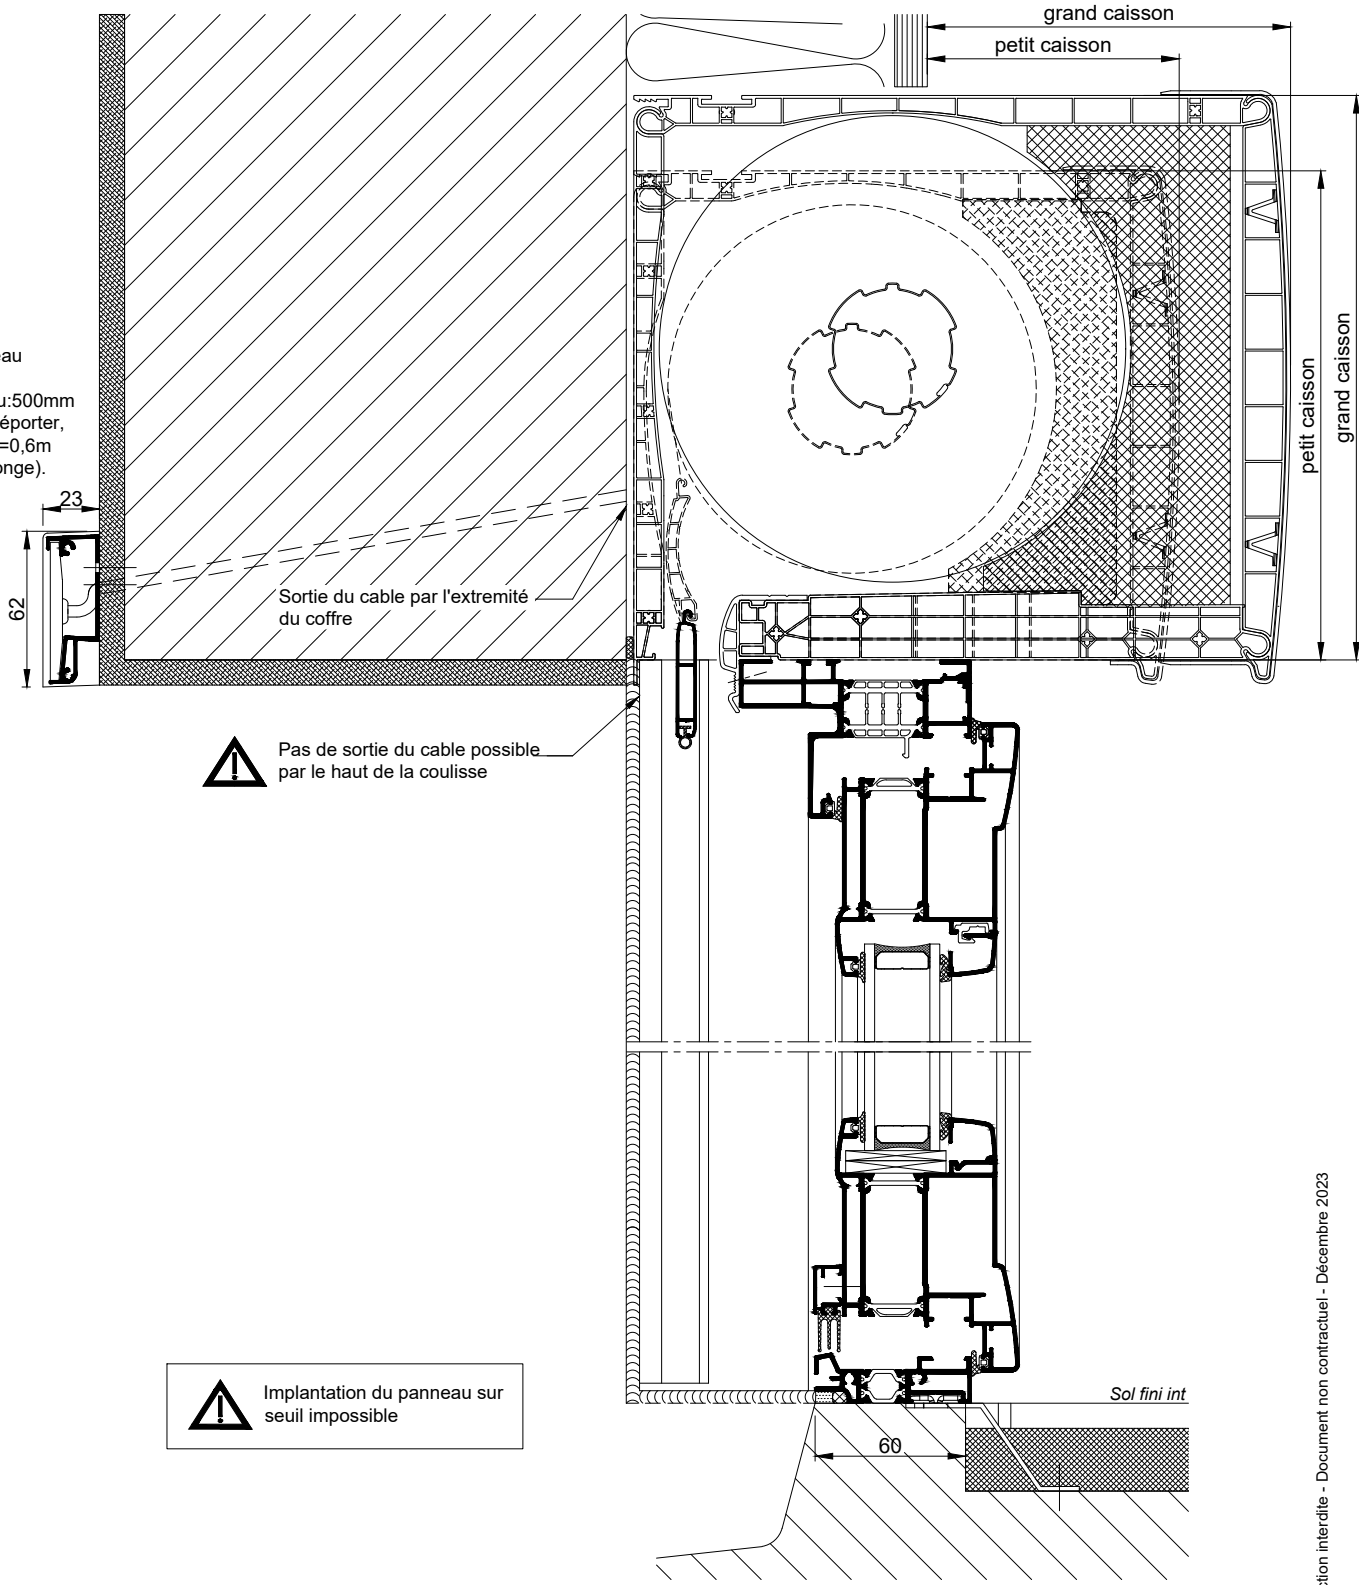

COUPE VERTICALE Ech 1/3