


**BLOC-BAIE AVEC "COFFRE THERMOBLOC"
DORMANT AVEC AILE DE
RECOUVREMENT INTERIEUR STANDARD**

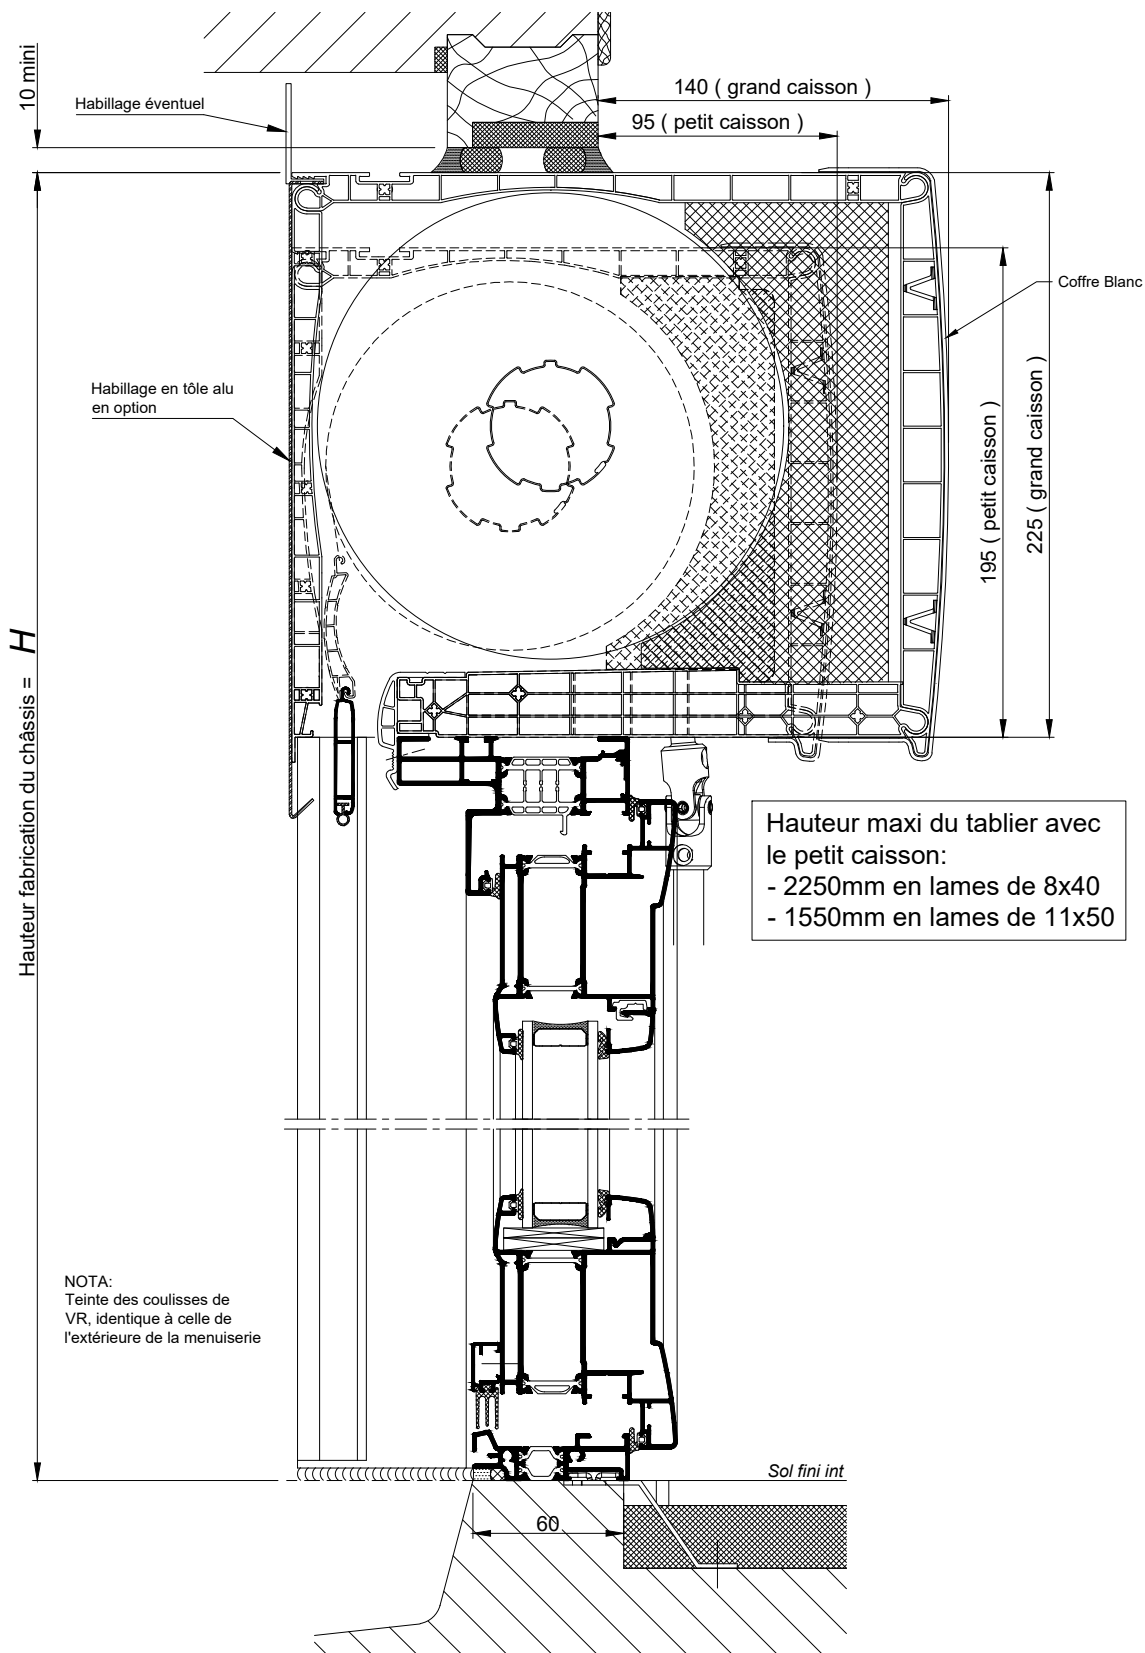

RAPPEL :



- Les cotes **L** et **H** correspondent aux cotes fabrication du châssis K.LINE.
- Prévoir un jeu de 5 mm mini sur la périphérie entre l'ancien et le nouveau dormant.

La mise en oeuvre doit être effectuée en respect des règles, normes et DTU en vigueur.

Nota : Prévoir un jeu mini de 5mm entre le bas de l'ouvrant et le sol fini

Hauteur maxi du tablier avec le petit caisson:
- 2250mm en lames de 8x40
- 1550mm en lames de 11x50

**BLOC-BAIE AVEC "COFFRE THERMOBLOC"
DORMANT AVEC AILE DE
RECOUVREMENT INTERIEUR STANDARD**

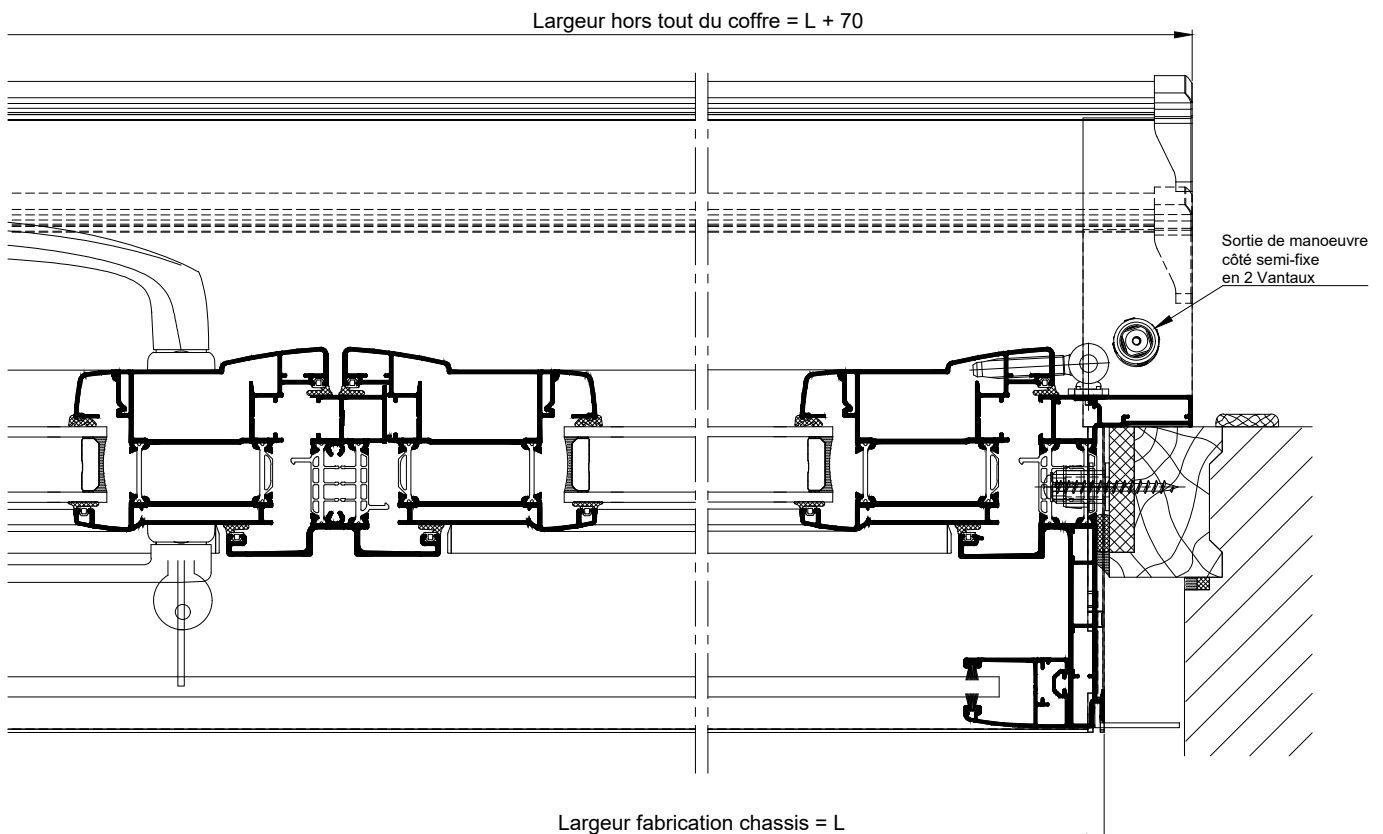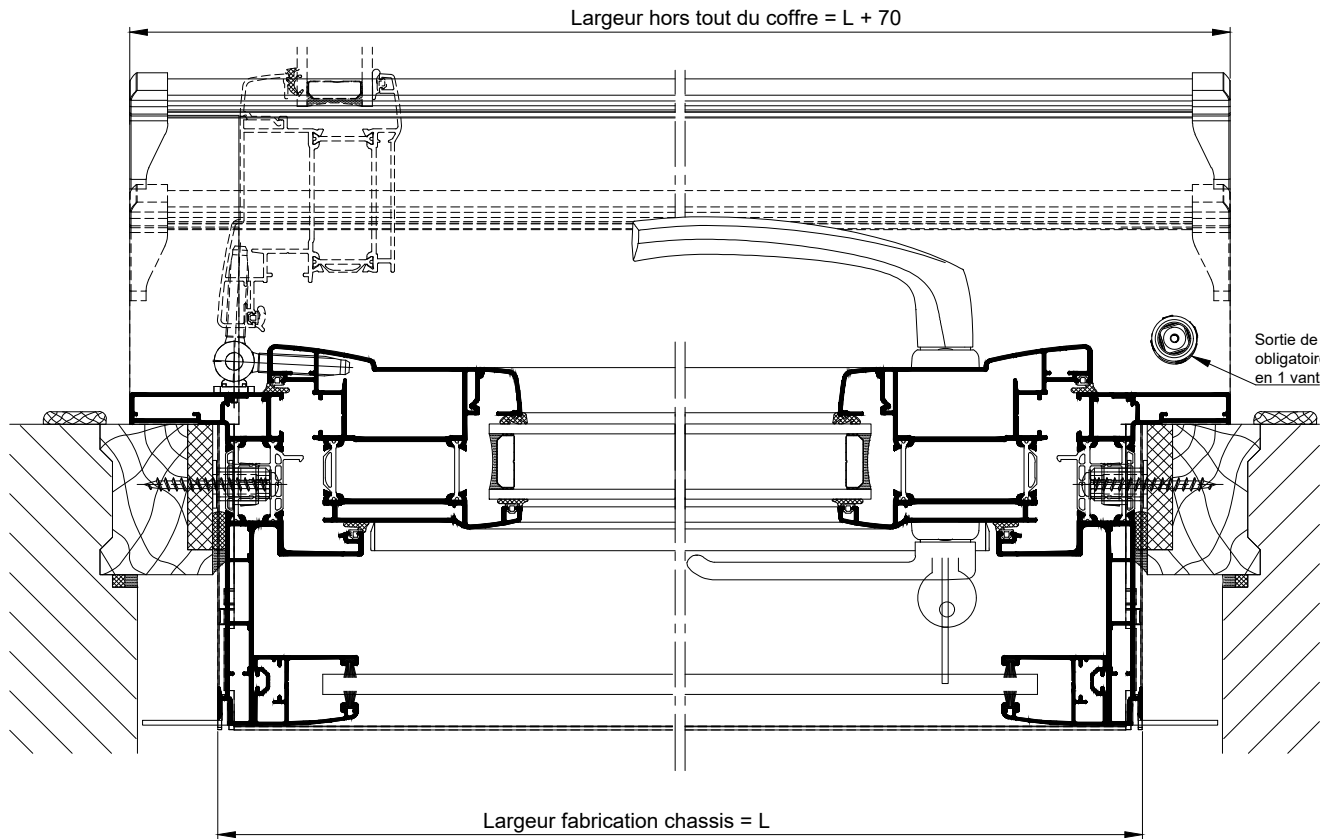

COUPES HORIZONTALES Ech 1/3