


BLOC-BAIE AVEC "BLOC CLASSIC" BC20
AVEC DORMANT A AILES
DE RECOUVREMENT INTERIEUR DE 60 MM

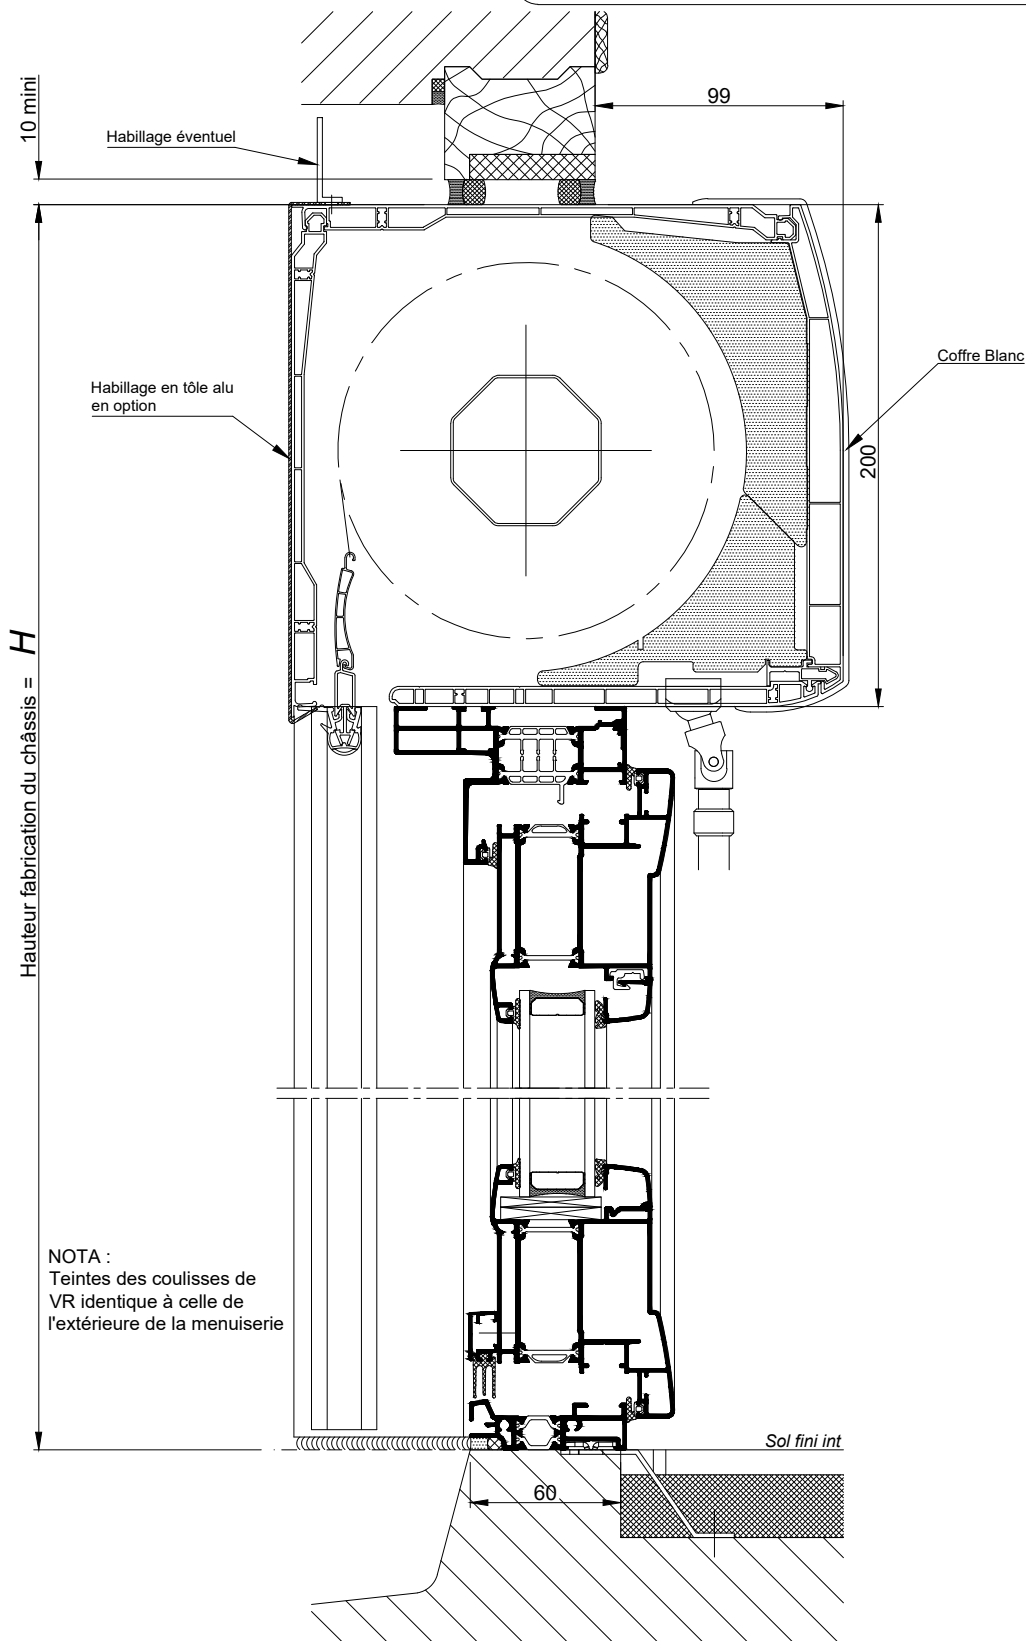

COUPE VERTICALE Ech 1/3


RAPPEL :

- Les cotes **L** et **H** correspondent aux cotes fabrication du châssis K.LINE.
- Prévoir un jeu de 5 mm mini sur la périphérie entre l'ancien et le nouveau dormant.


Nota : Prévoir un jeu mini de 5mm entre le bas de l'ouvrant et le sol fini

La mise en oeuvre doit être effectuée en respect des règles, normes et DTU en vigueur.

**BLOC-BAIE AVEC "BLOC CLASSIC" BC20
AVEC DORMANT A AILES
DE RECOUVREMENT INTERIEUR DE 60 MM**

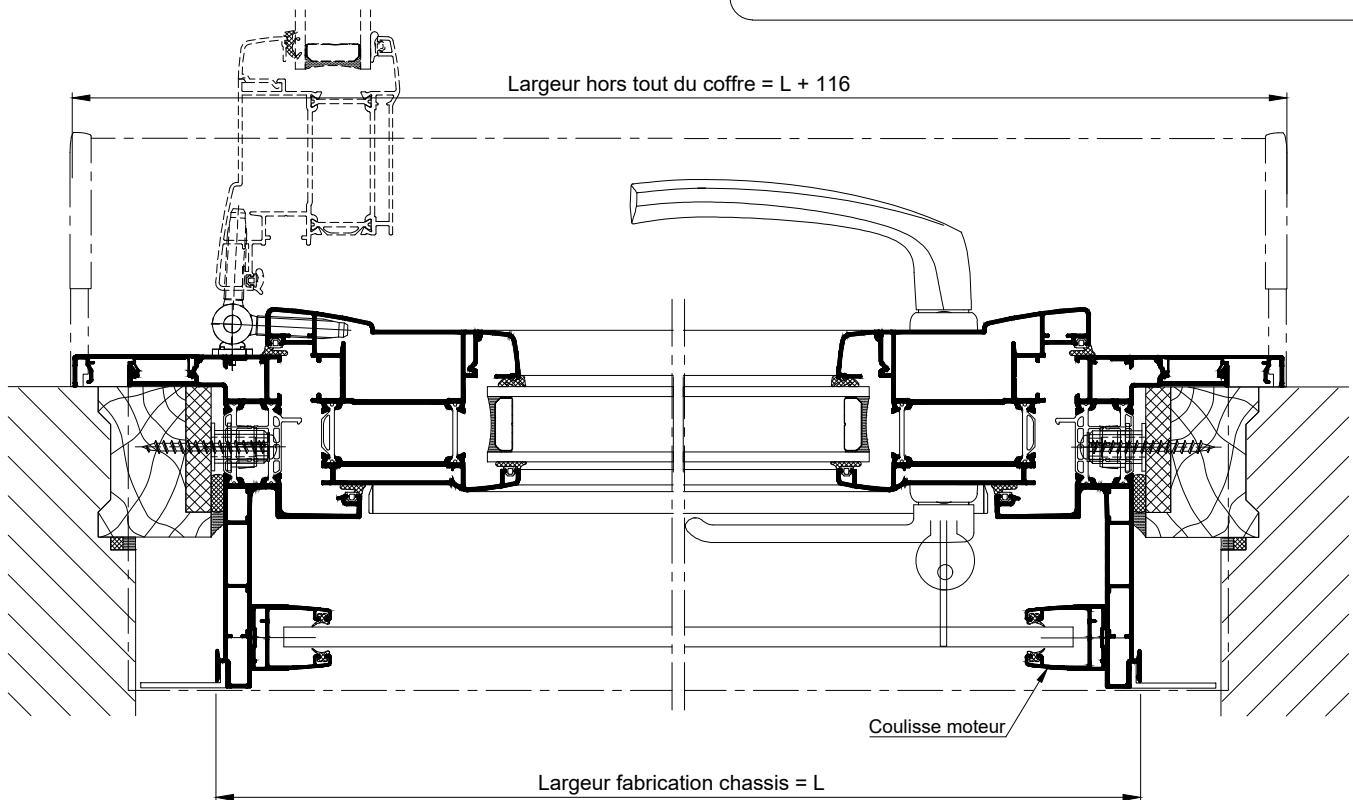

COUPE HORIZONTALE Ech 1/3

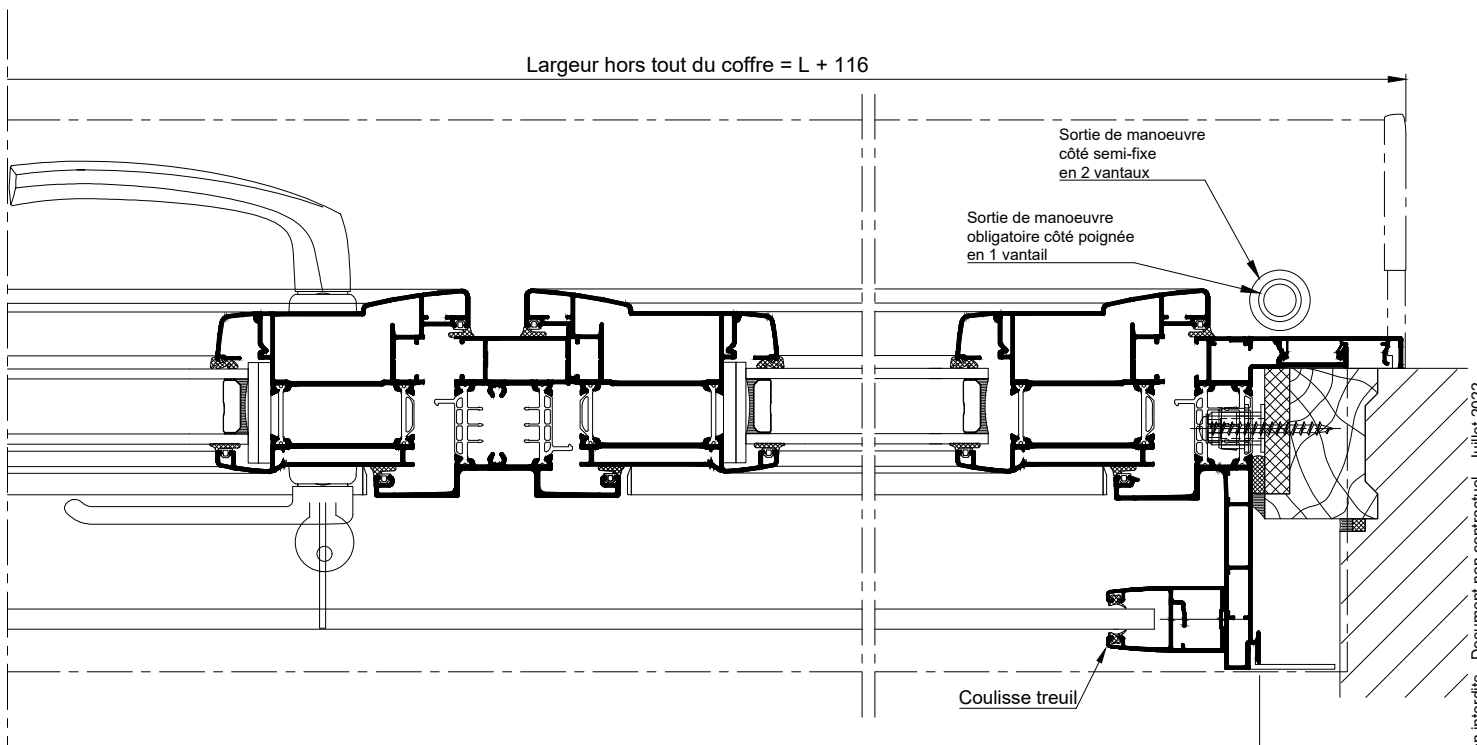

**COUPE HORIZONTALE
PARTIELLE Ech 1/3**