


**BLOC-BAIE AVEC "BLOC CLASSIC" BC20
AVEC DORMANT A AILES
DE RECOUVREMENT INTERIEUR REDUITE**

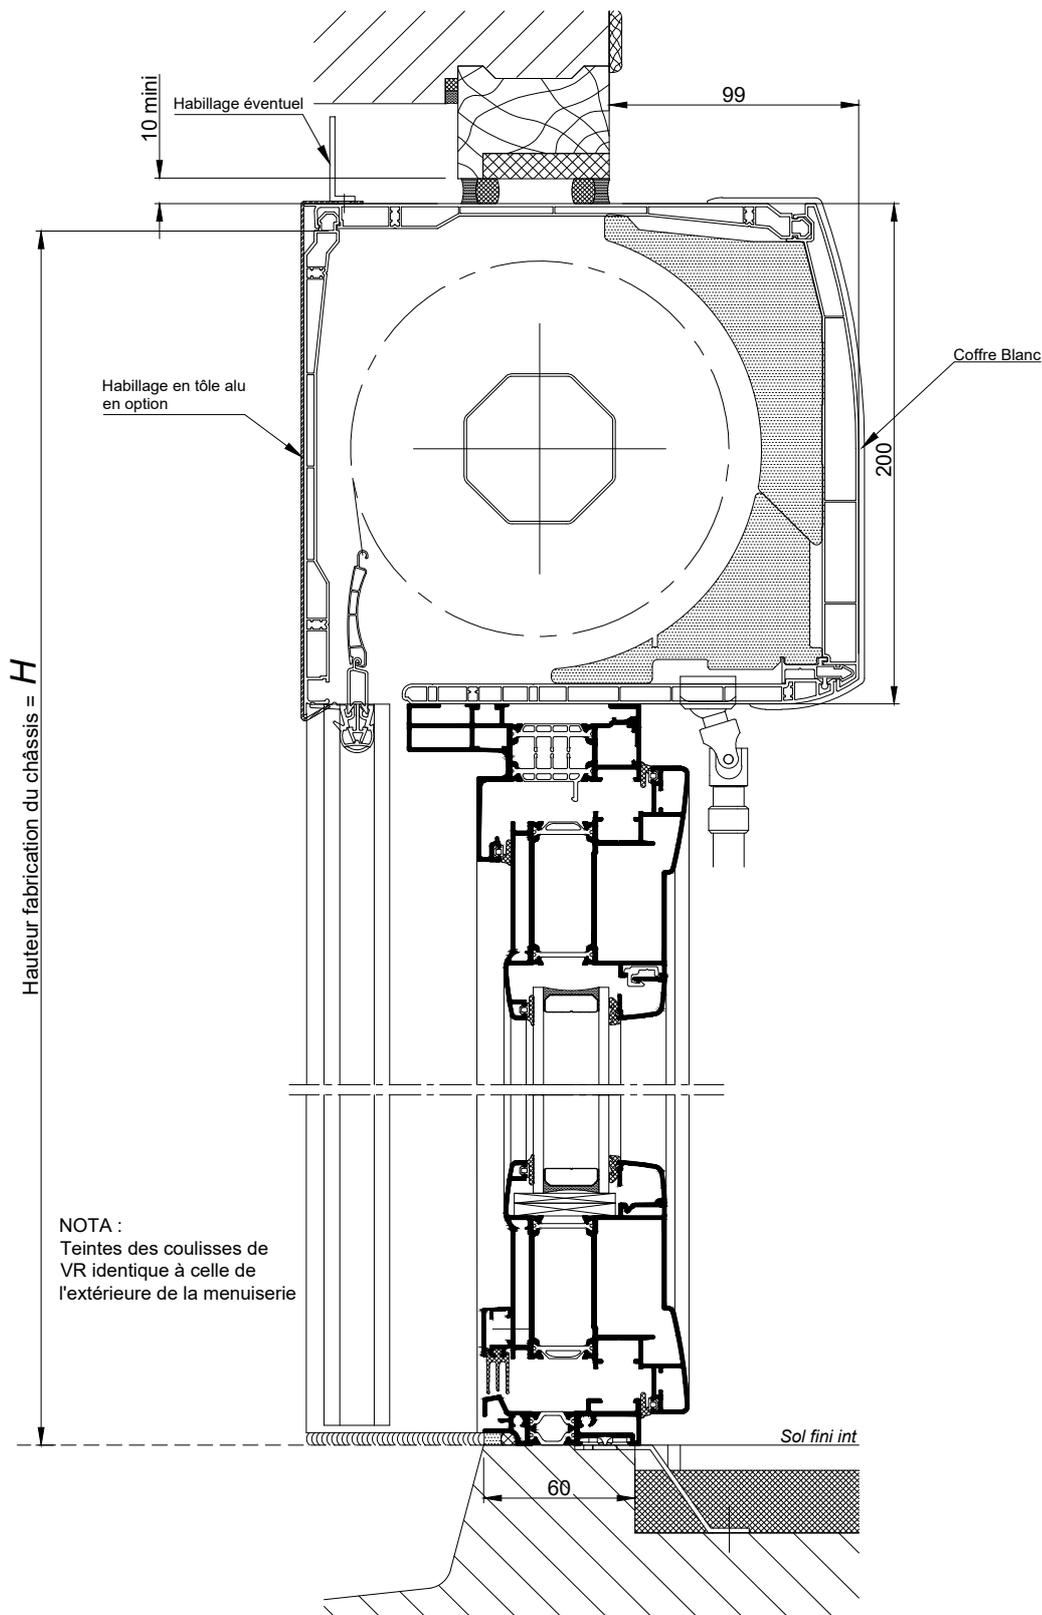


COUPE VERTICALE Ech 1/3

RAPPEL :


- Les cotes **L** et **H** correspondent aux cotes fabrication du châssis K.LINE.
- Prévoir un jeu de 5 mm mini sur la périphérie entre l'ancien et le nouveau dormant.

Nota : Prévoir un jeu mini de 5mm entre le bas de l'ouvrant et le sol fini

*BLOC-BAIE AVEC "BLOC CLASSIC" BC20
AVEC DORMANT A AILES
DE RECOUVREMENT INTERIEUR REDUITE*

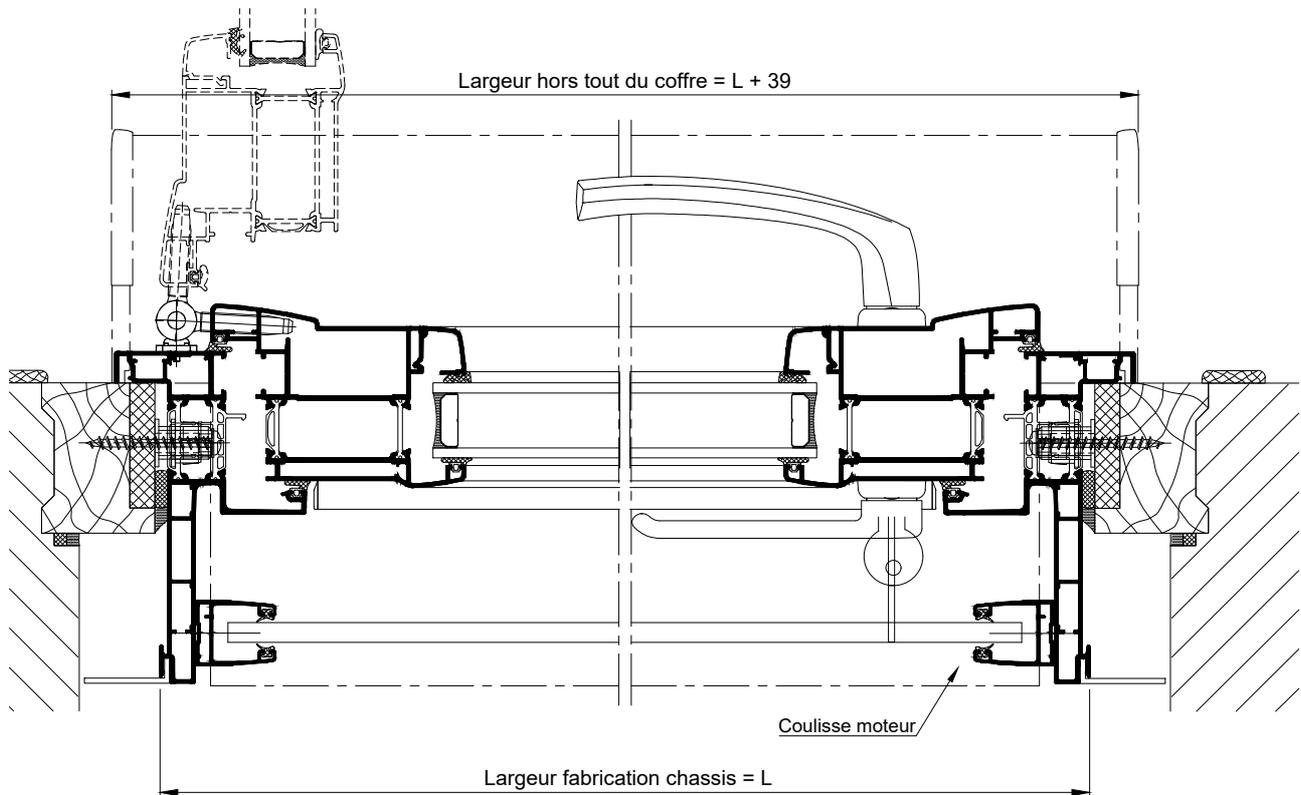

COUPE HORIZONTALE Ech 1/3

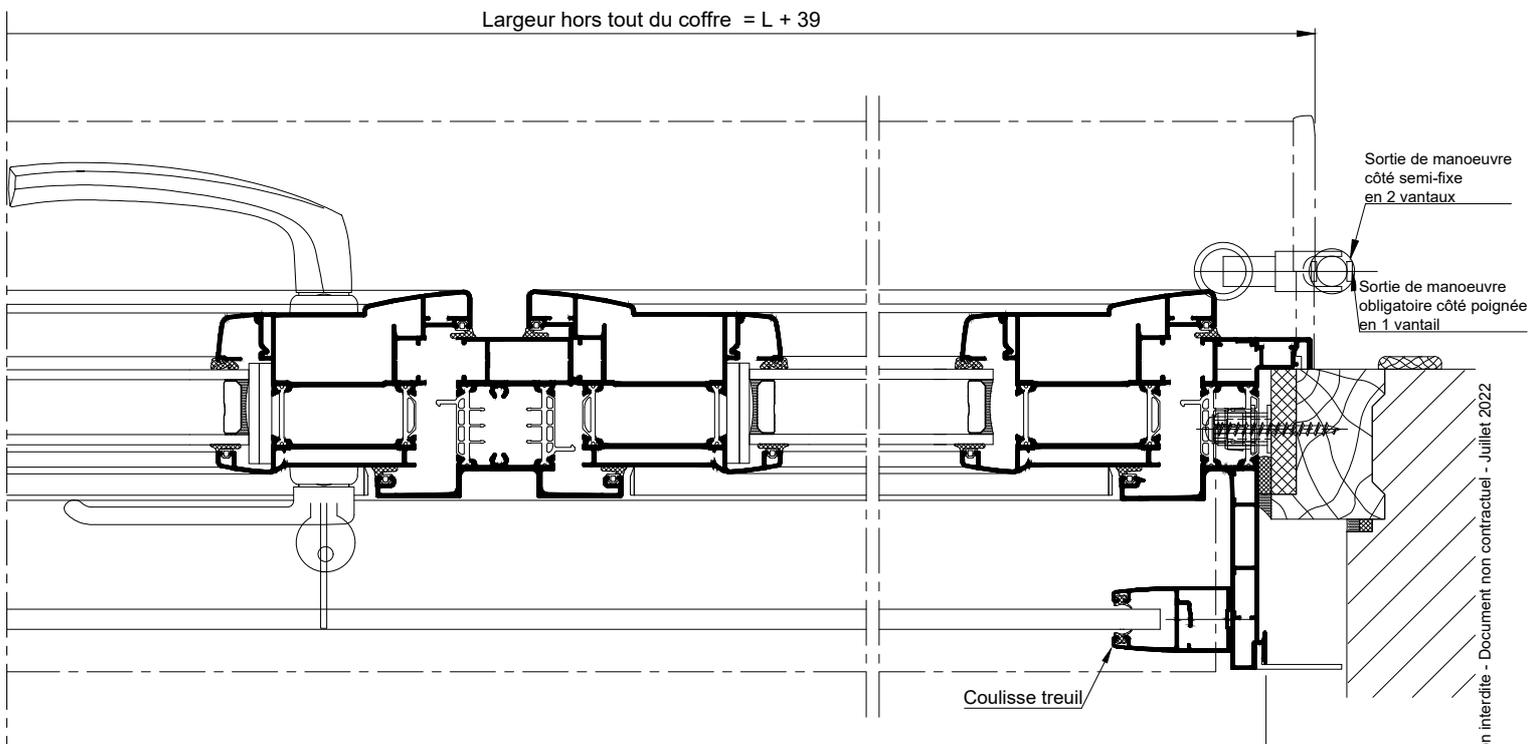

**COUPE HORIZONTALE
PARTIELLE Ech 1/3**