


**BLOC-BAIE AVEC "COFFRE THERMOBLOC"
DORMANT AVEC AILE DE
RECOUVREMENT INTERIEUR REDUITE**

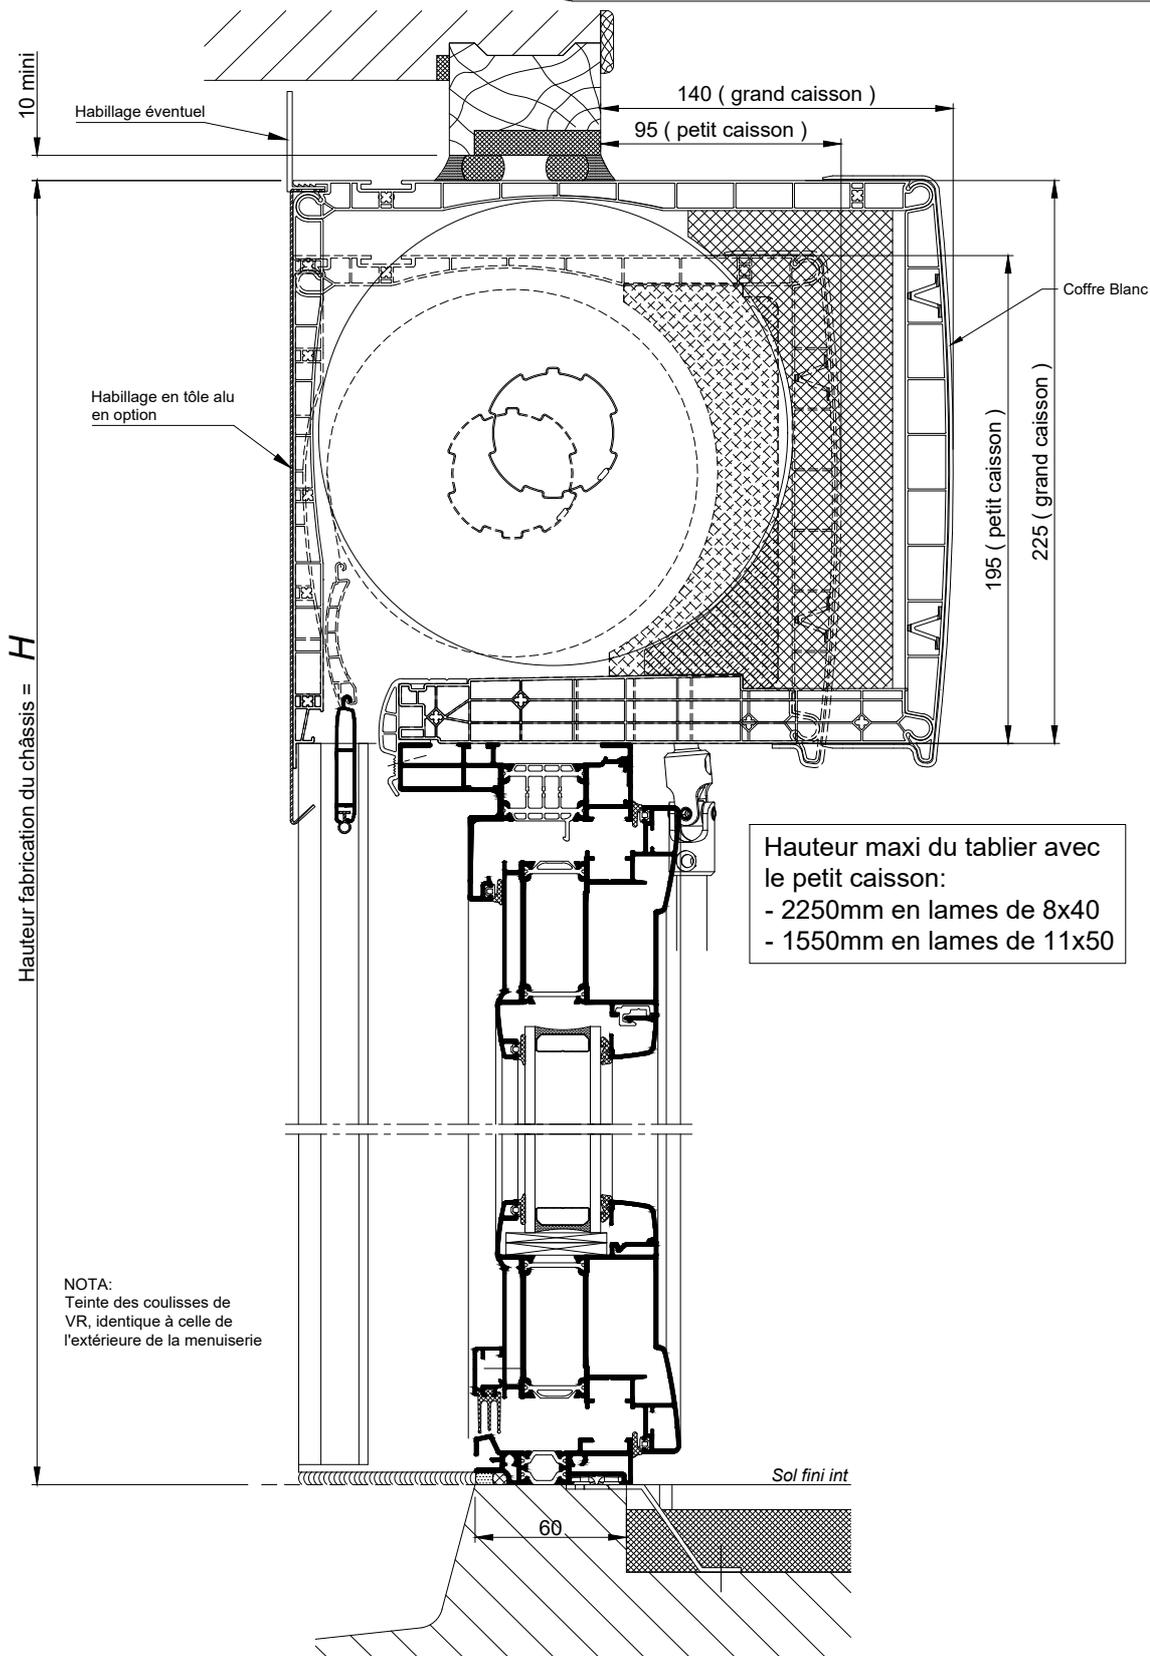

RAPPEL :

- Les cotes **L** et **H** correspondent aux cotes fabrication du châssis K.LINE.
- Prévoir un jeu de 5 mm mini sur la périphérie entre l'ancien et le nouveau dormant.



COUPE VERTICALE Ech 1/3

Nota : Prévoir un jeu mini de 5mm entre le bas de l'ouvrant et le sol fini

La mise en oeuvre doit être effectuée en respect des règles, normes et DTU en vigueur.

Hauteur maxi du tablier avec le petit caisson:
- 2250mm en lames de 8x40
- 1550mm en lames de 11x50

BLOC-BAIE AVEC "COFFRE THERMOBLOC"
DORMANT AVEC AILE DE RECOUVREMENT INTERIEUR REDUITE

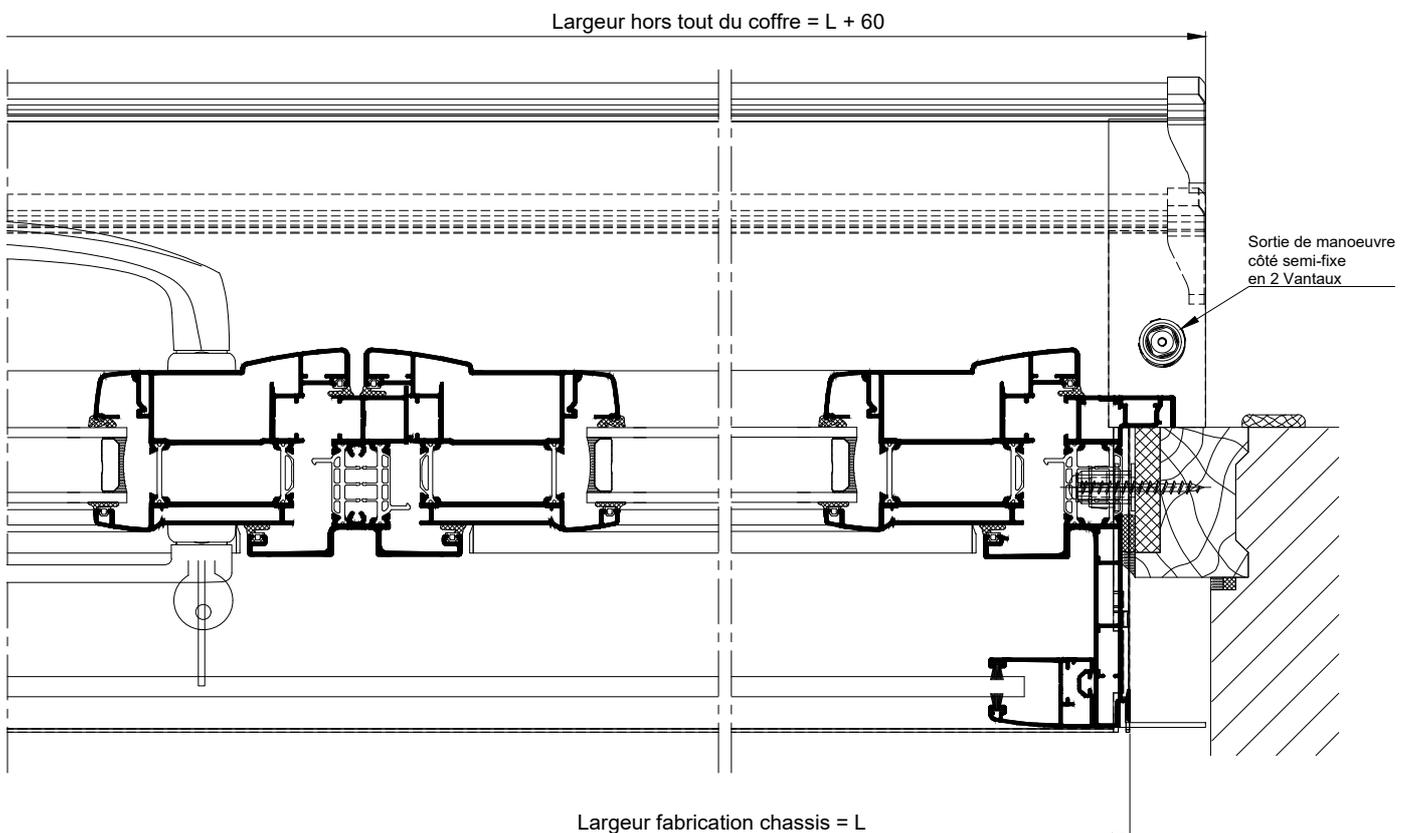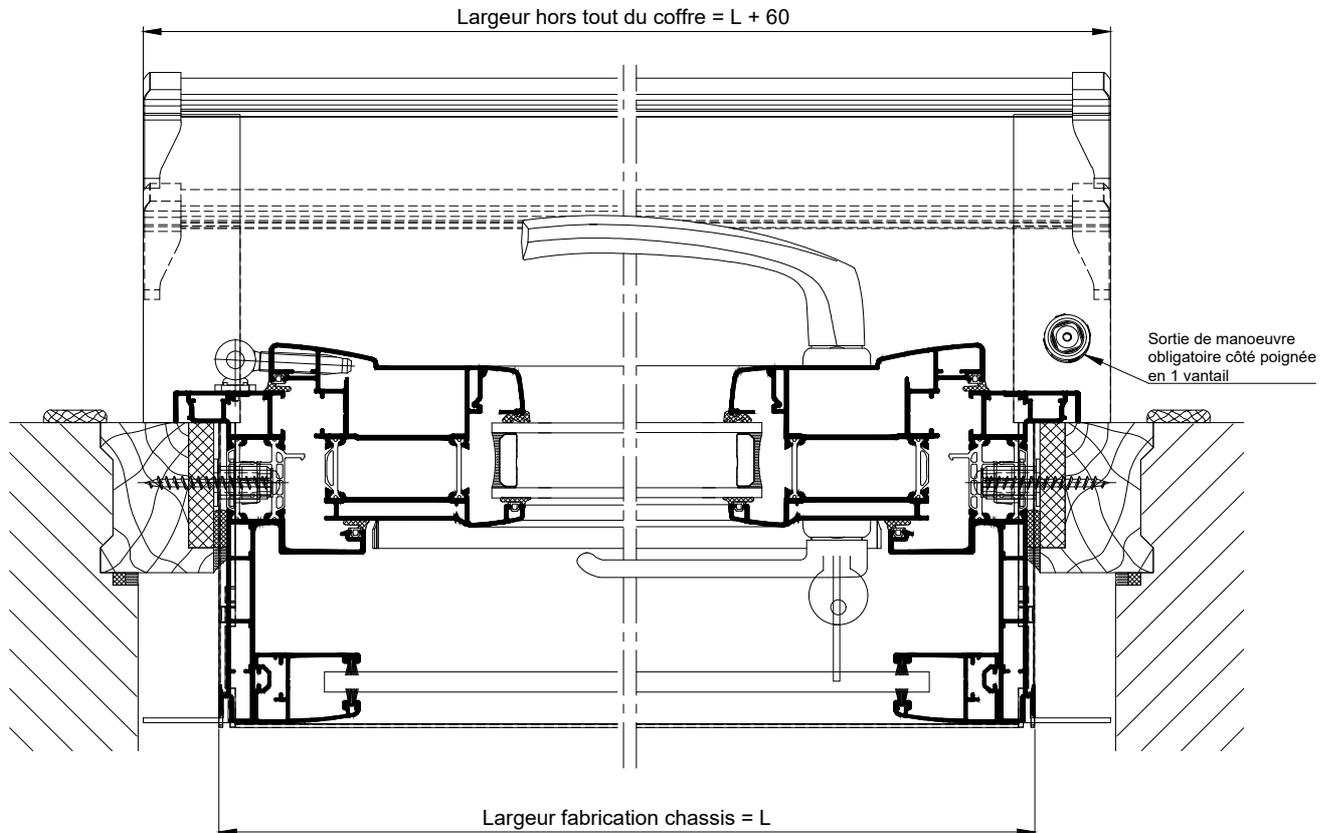

COUPES HORIZONTALES Ech 1/3