


**BLOC-BAIE AVEC "BLOC CLASSIC" BC20  
AVEC DORMANT A AILES  
DE RECOUVREMENT INTERIEUR AVEC GRAND CLIP**

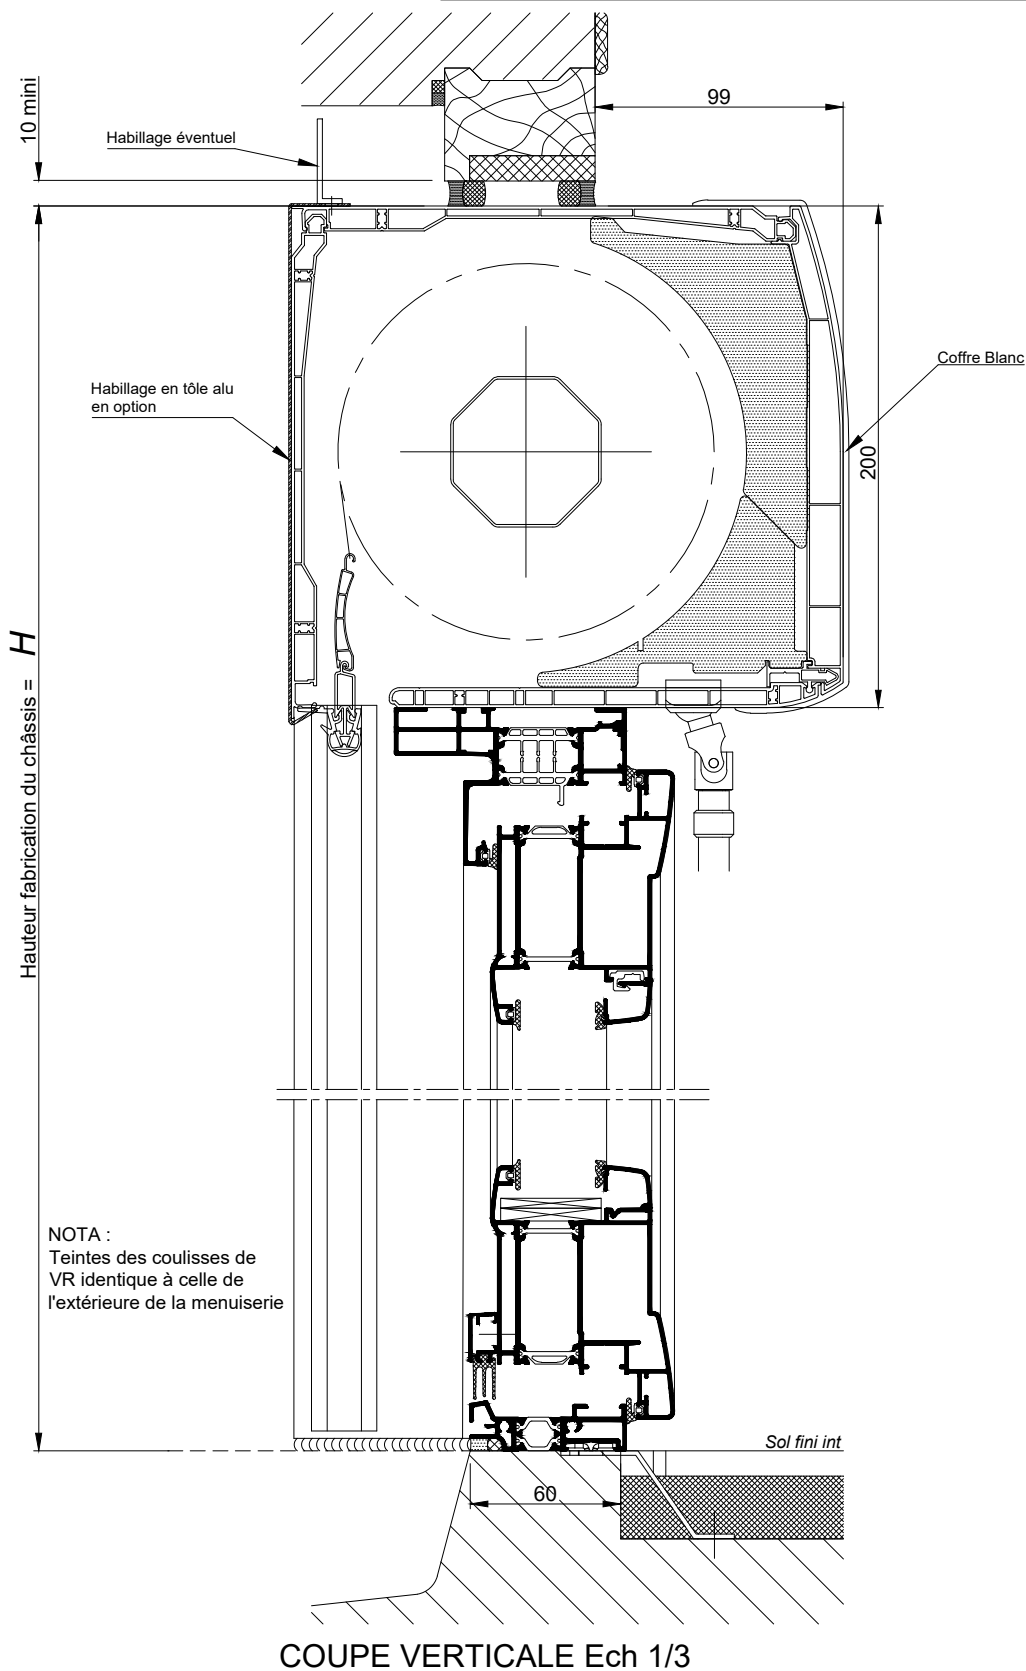


**RAPPEL :**

- Les cotes **L** et **H** correspondent aux cotes fabrication du châssis K.LINE.
- Prévoir un jeu de 5 mm mini sur la périphérie entre l'ancien et le nouveau dormant.


Nota : Prévoir un jeu mini de 5mm entre le bas de l'ouvrant et le sol fini

La mise en oeuvre doit être effectuée en respect des règles, normes et DTU en vigueur.

**BLOC-BAIE AVEC "BLOC CLASSIC" BC20  
AVEC DORMANT A AILES  
DE RECOUVREMENT INTERIEUR AVEC GRAND CLIP**

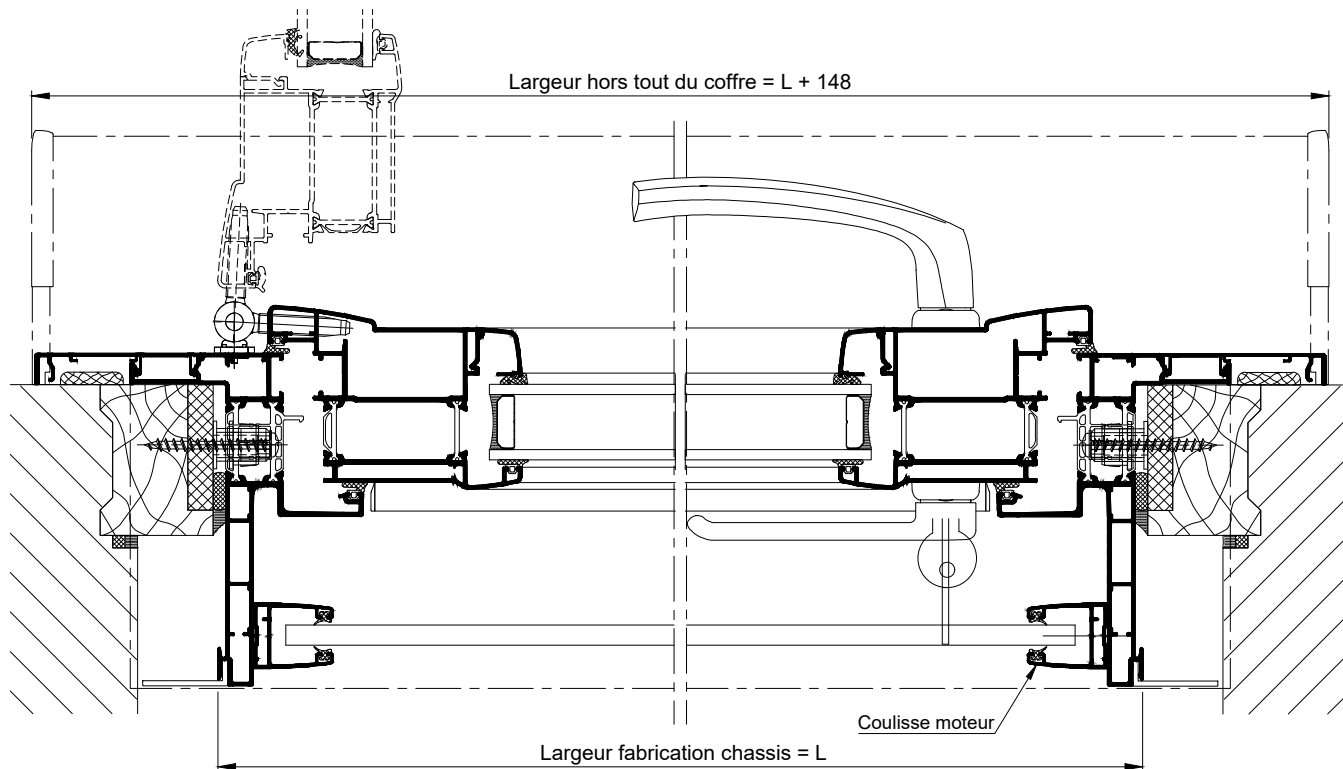

**COUPE HORIZONTALE Ech 1/3**

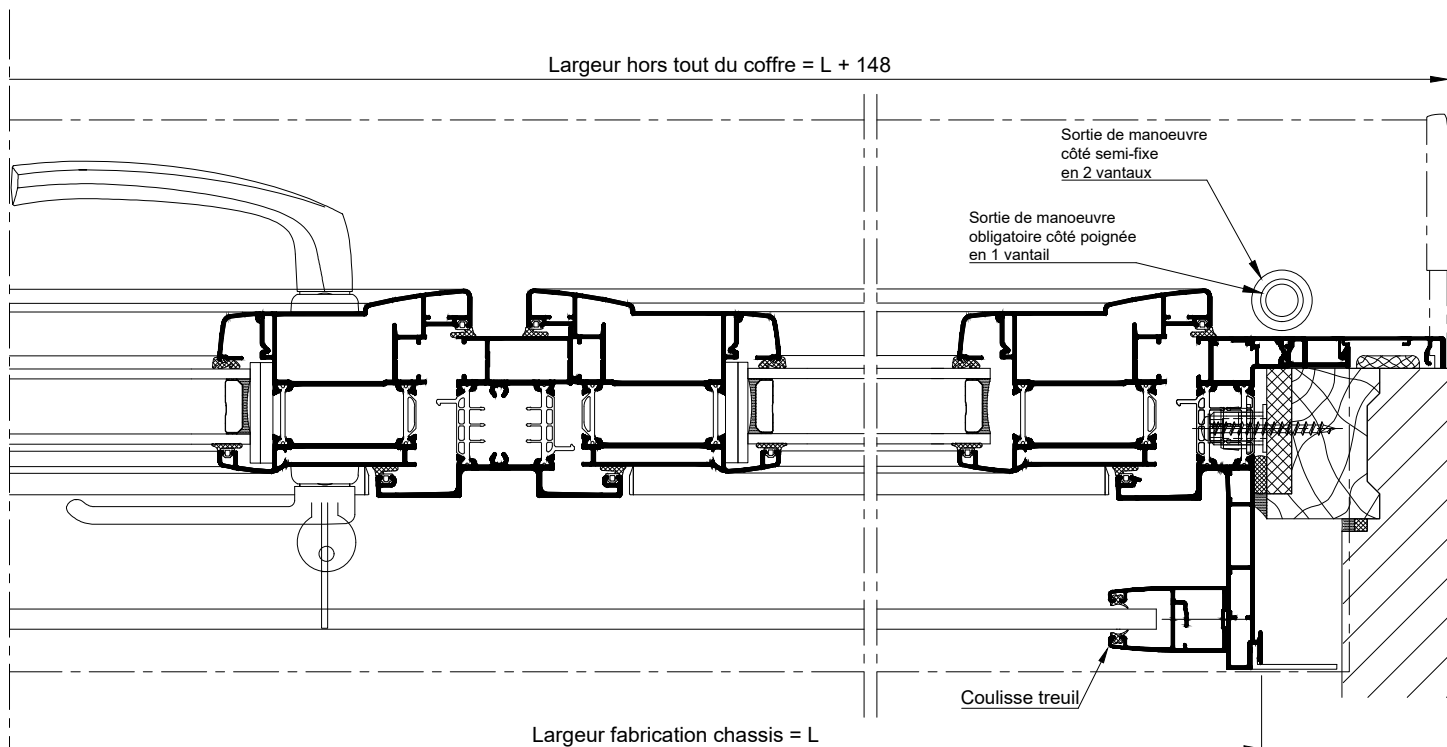

**COUPE HORIZONTALE  
PARTIELLE Ech 1/3**