


**BLOC-BAIE AVEC "COFFRE THERMOBLOC"**  
**CAS DU DORMANT**  
**POUR POSE ENTRE MURS**

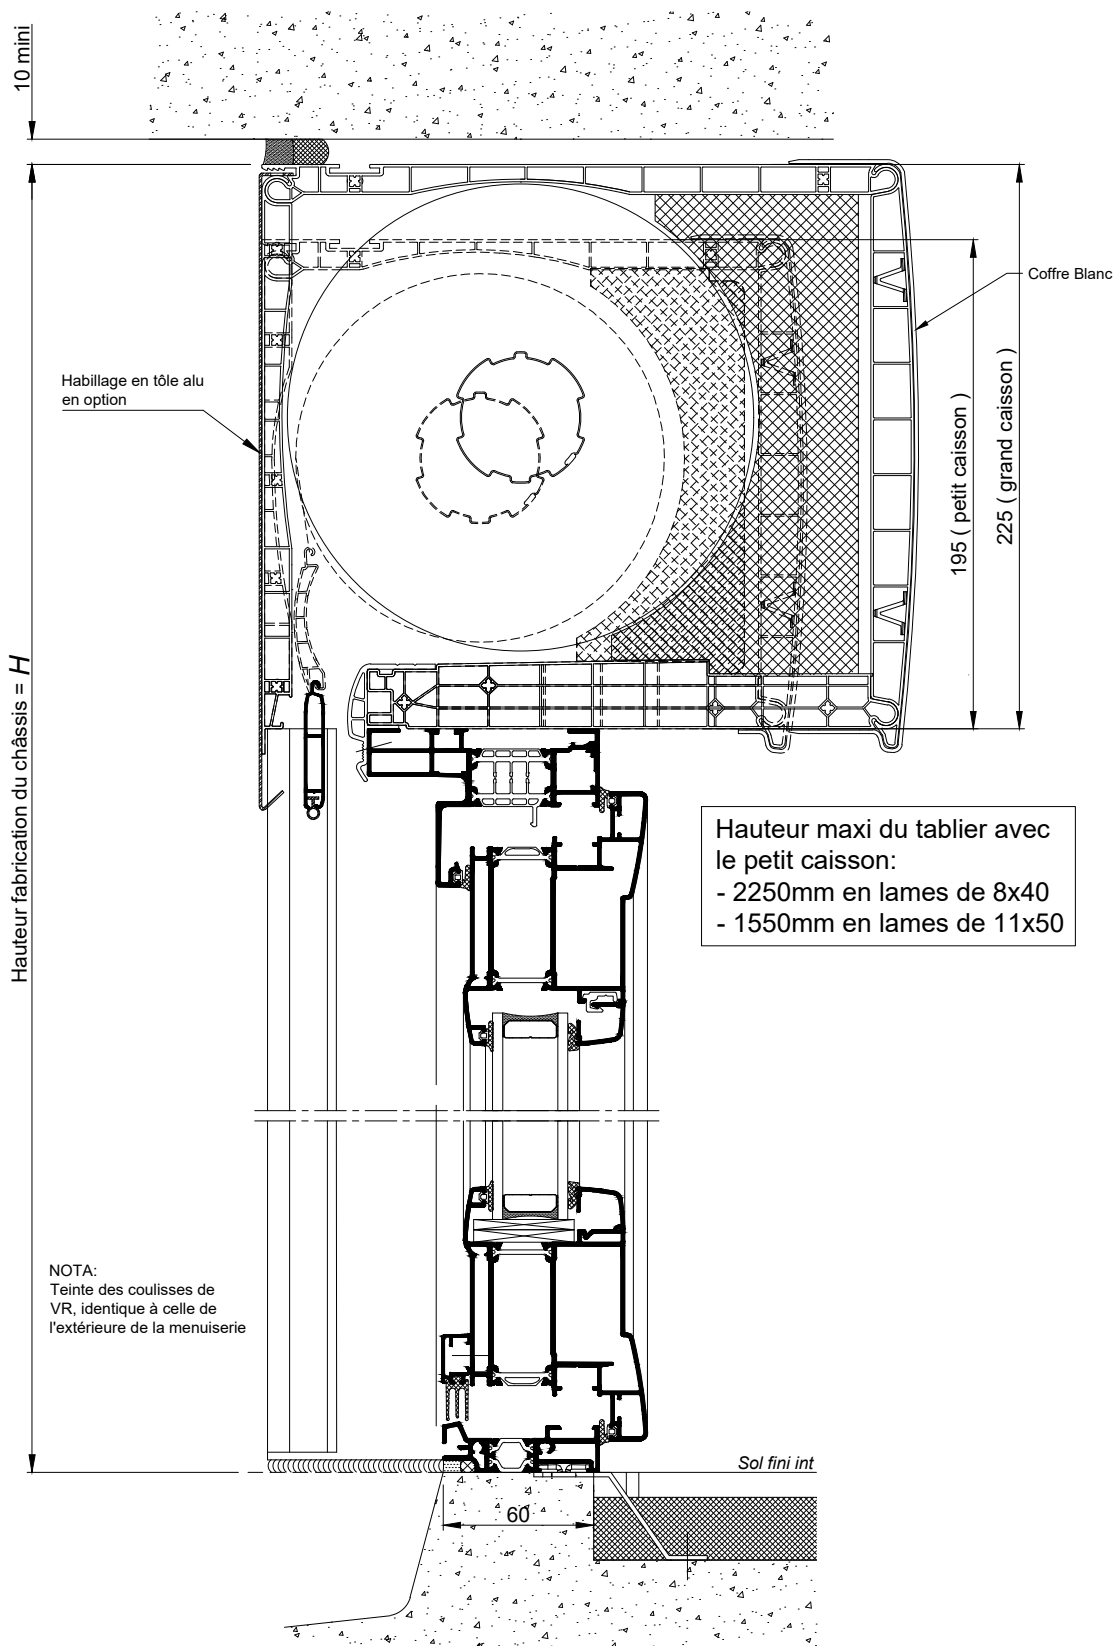

**RAPPEL :**

- Les cotes **L** et **H** correspondent aux cotes fabrication du châssis K.LINE.
- Prévoir un jeu de 5 mm mini sur la périphérie entre l'ancien et le nouveau dormant.


**COUPE VERTICALE Ech 1/3**

Nota : Prévoir un jeu mini de 5mm entre le bas de l'ouvrant et le sol fini

La mise en oeuvre doit être effectuée en respect des règles, normes et DTU en vigueur.

**BLOC-BAIE AVEC "COFFRE THERMOBLOC"**  
**CAS DU DORMANT**  
**POUR POSE ENTRE MURS**

Hauteur maxi du tablier avec  
le petit caisson:  
- 2250mm en lames de 8x40  
- 1550mm en lames de 11x50

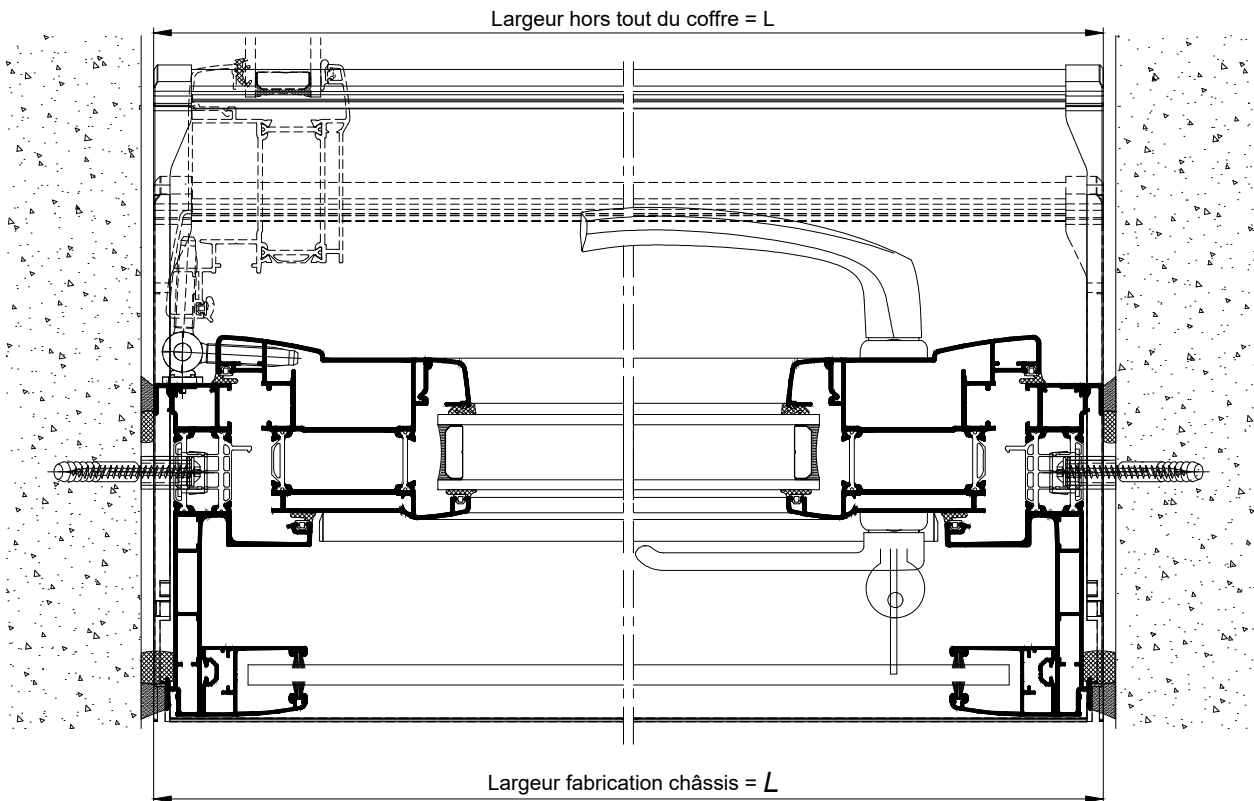

COUPES HORIZONTALES Ech 1/3