



CHASSIS AVEC VOLET TRADITIONNEL
DANS CAISSON MENUISE
POSE ENTRE MUR

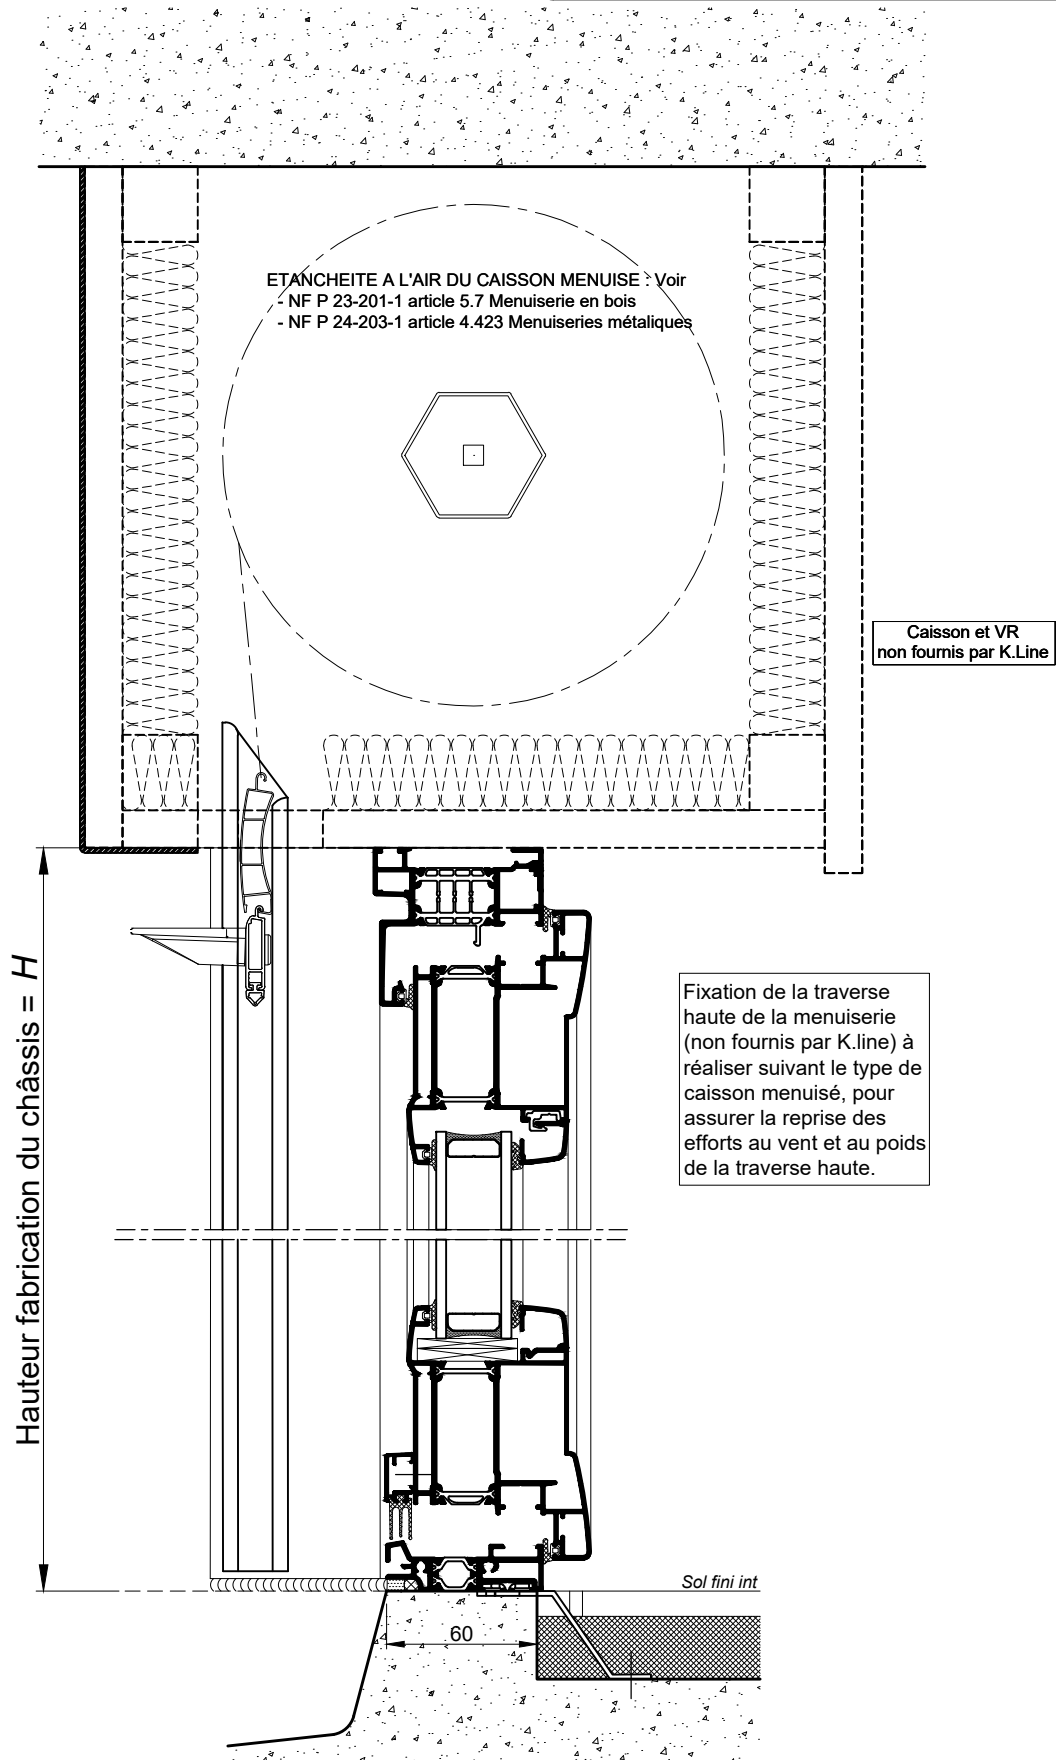

COUPE VERTICALE Ech 1/3

CHASSIS AVEC VOLET TRADITIONNEL
DANS CAISSON MENUISE
POSE ENTRE MUR

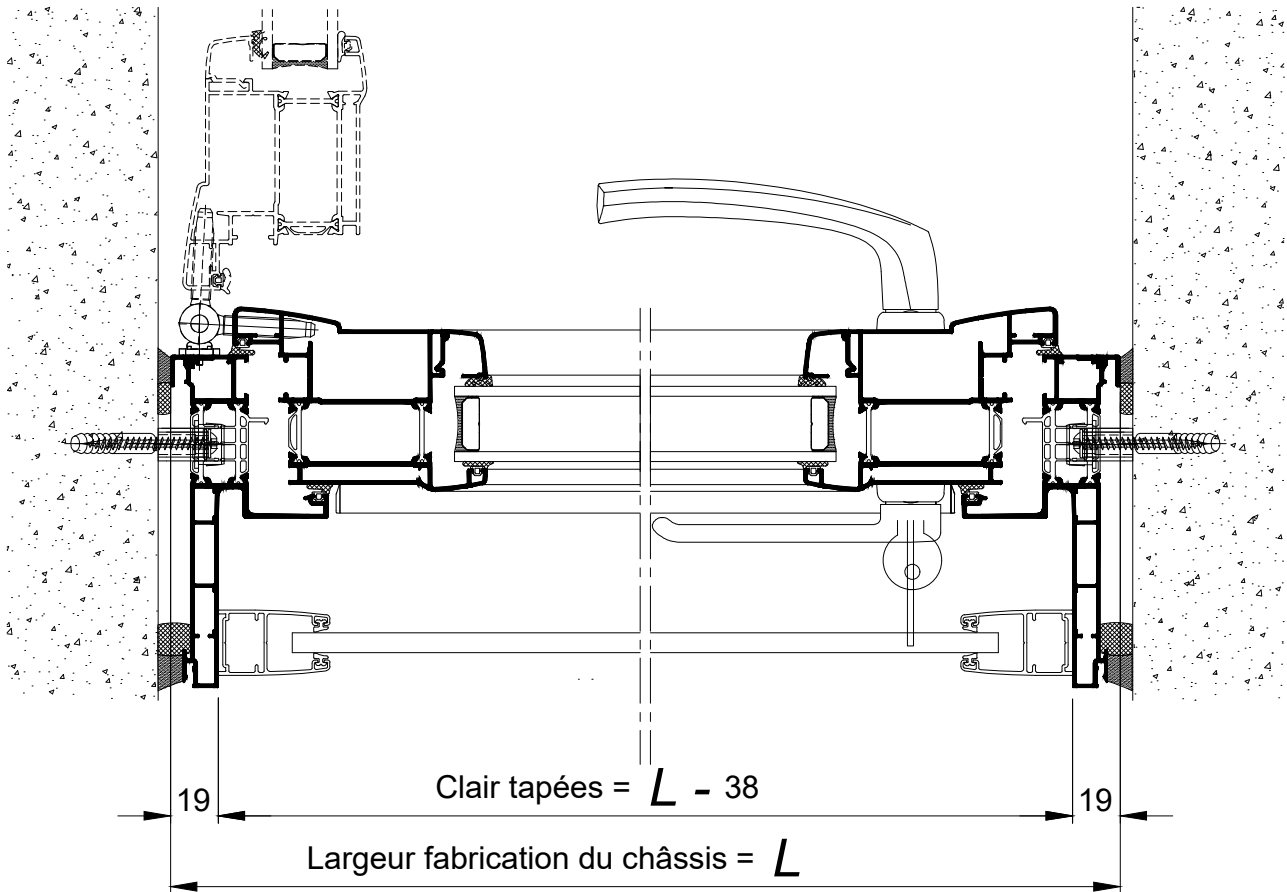

COUPE HORIZONTALE Ech 1/3