


PORTE D'ENTREE 2 VANTAUX TIERCES

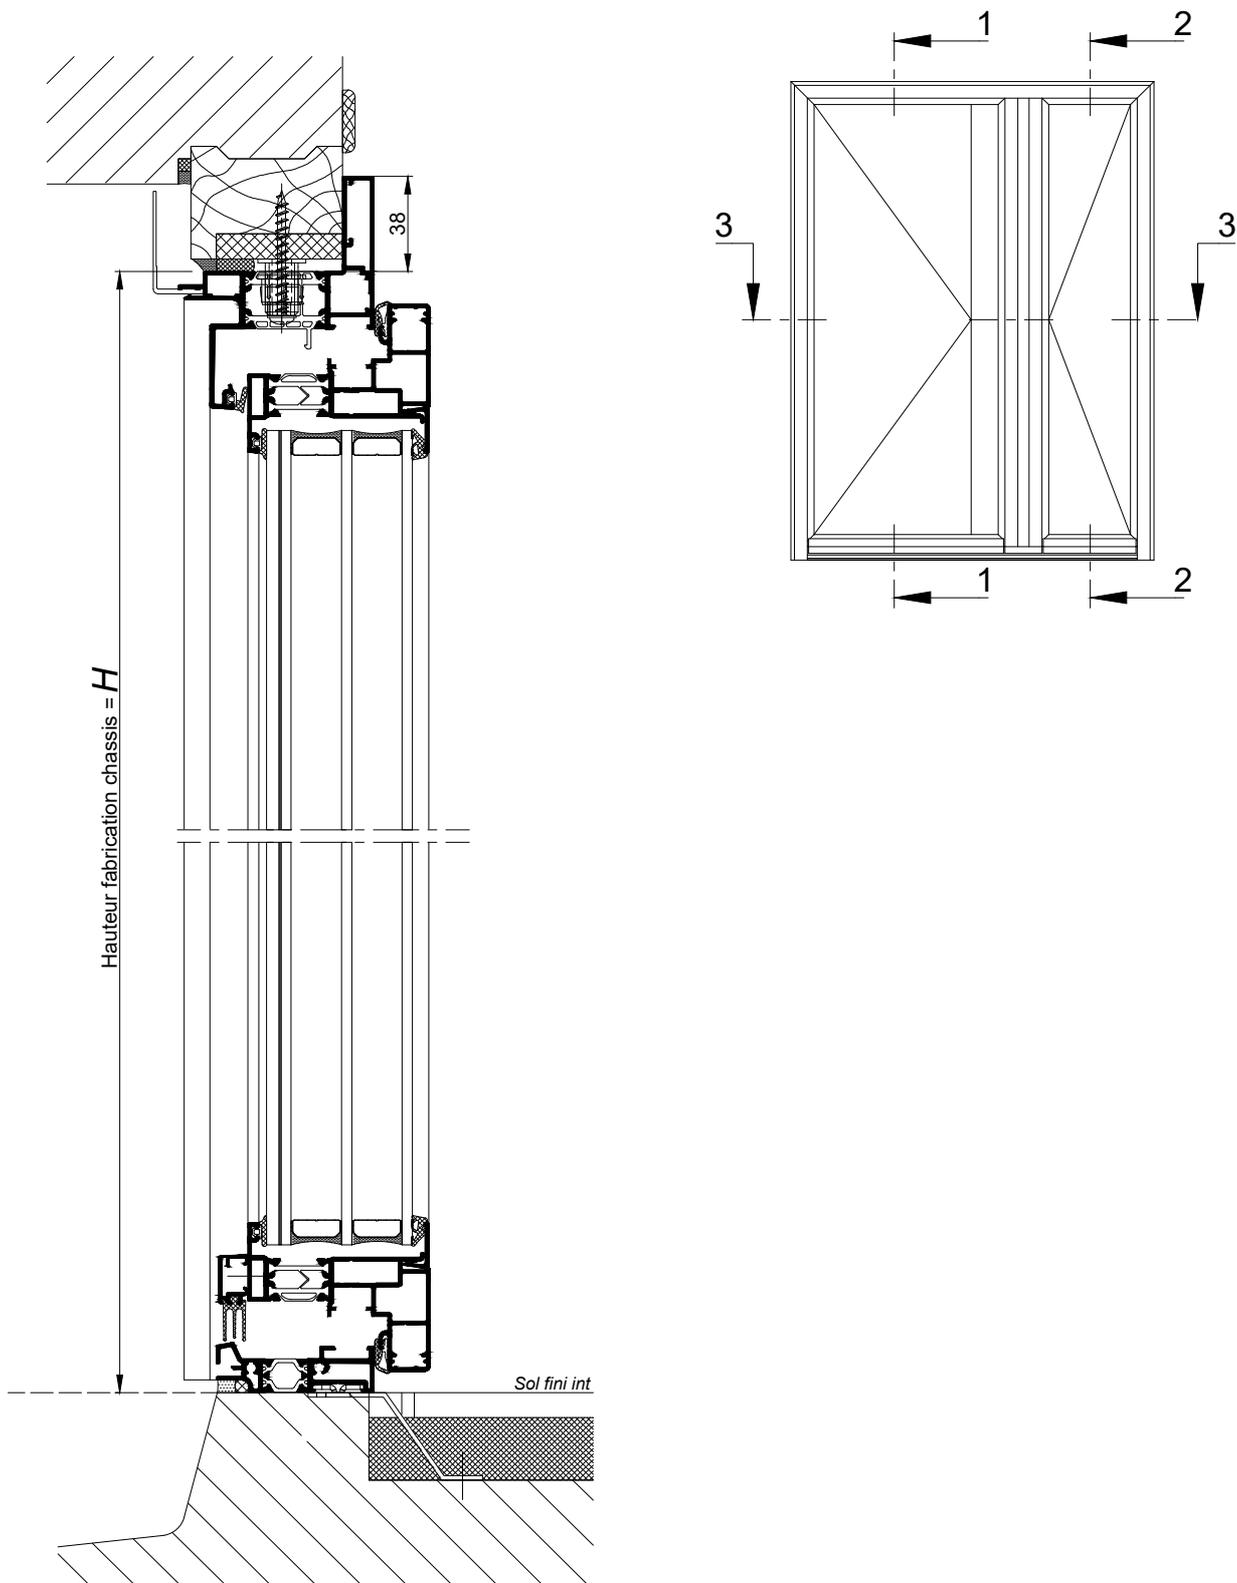


COUPE 1-1 et 2-2 VERTICALE

Ech 1/3

RAPPEL :

- Les cotes **L** et **H** correspondent aux cotes fabrication du châssis K.LINE.
- Prévoir un jeu de 5 mm mini sur la périphérie entre l'ancien et le nouveau dormant.

Nota : Prévoir un jeu mini de 5mm entre le bas de l'ouvrant et le sol fini

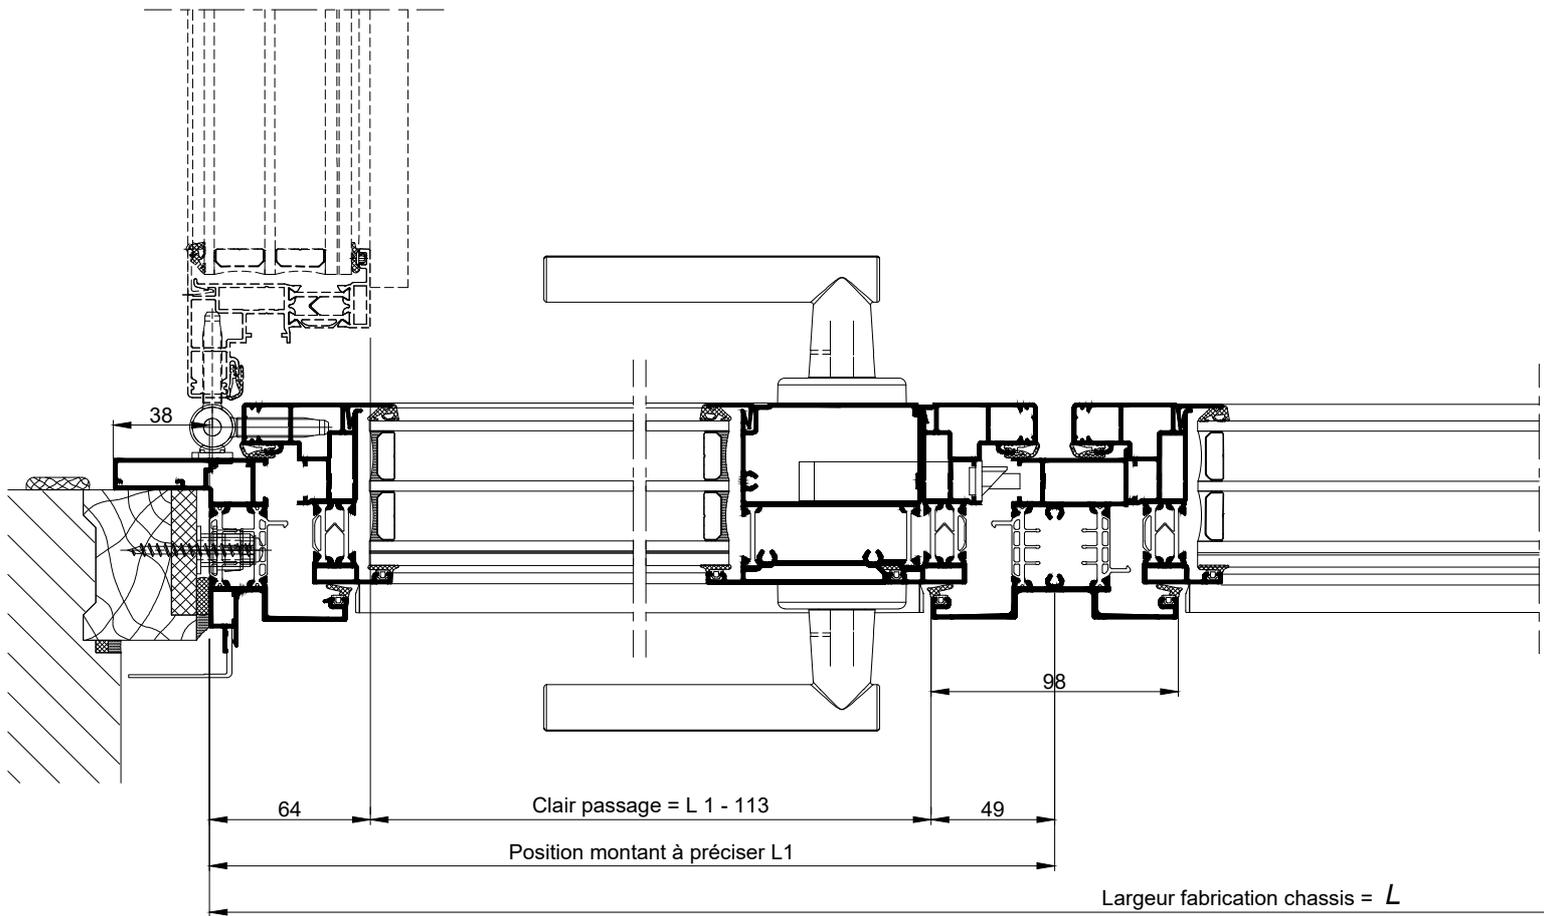

COUPE 3-3 HORIZONTALE Ech 1/3