


PORTE D'ENTREE 2 VANTAUX TIERCES
AVEC SEUIL HANDICAPÉ

(Vantail de service)

(Vantail semi-fixe)

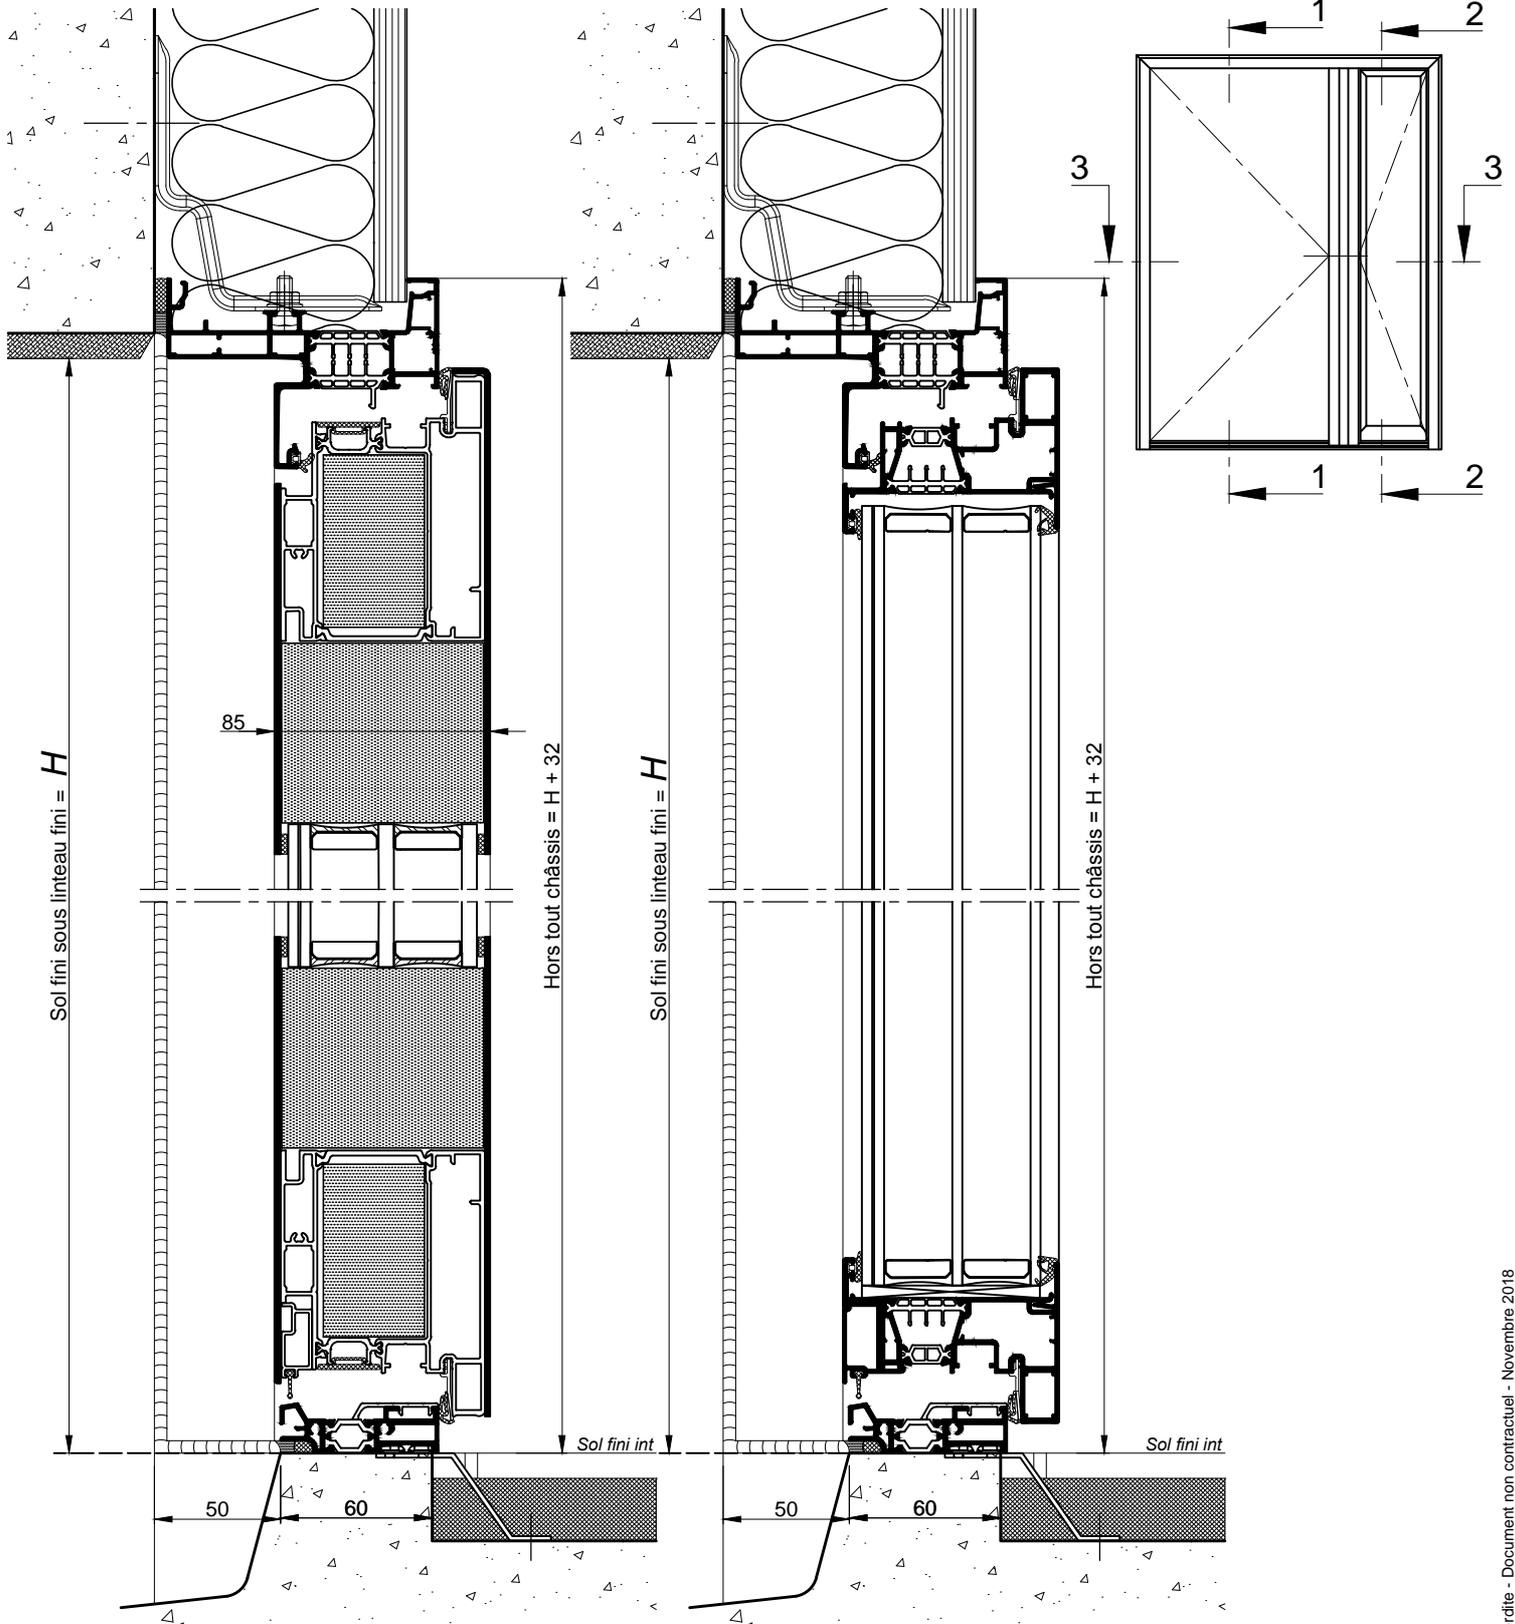


COUPE 1-1 VERTICALE Ech 1/3

COUPE 2-2 VERTICALE Ech 1/3

Nota : Prévoir un jeu mini de 5mm
entre le bas de l'ouvrant et le sol fini

La mise en oeuvre doit être effectuée en respect
des règles, normes et DTU en vigueur.

PORTE D'ENTREE 2 VANTAUX TIERCES
AVEC SEUIL HANDICAPÉ

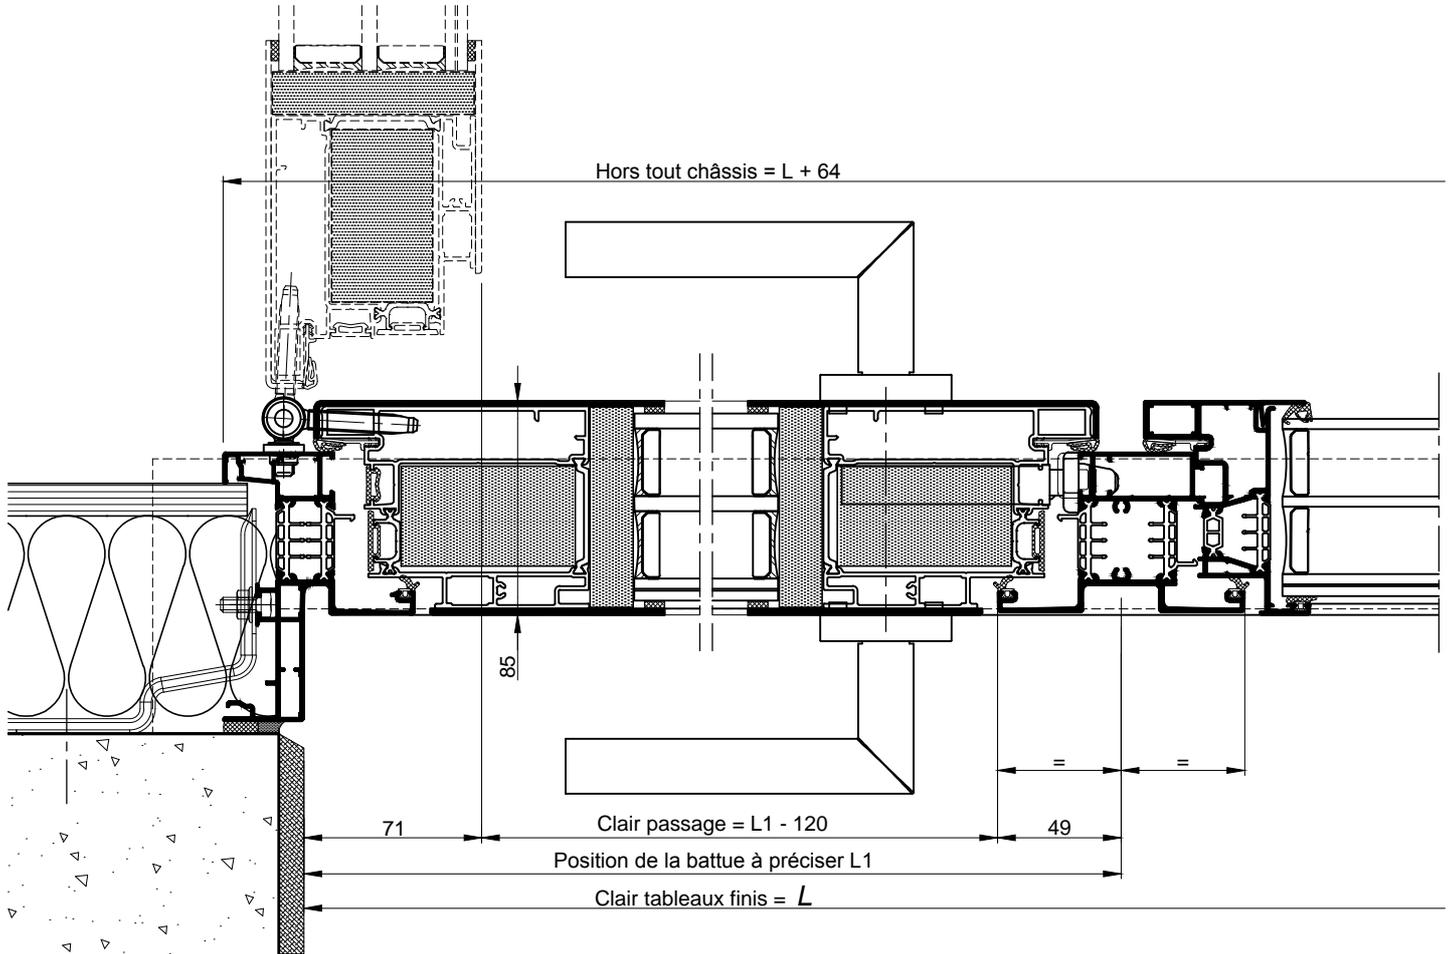

COUPE 3-3 HORIZONTALE Ech 1/3