PORTE D'ENTREE AVEC FIXE ADJACENT

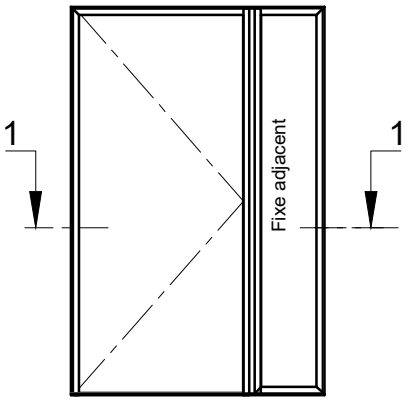

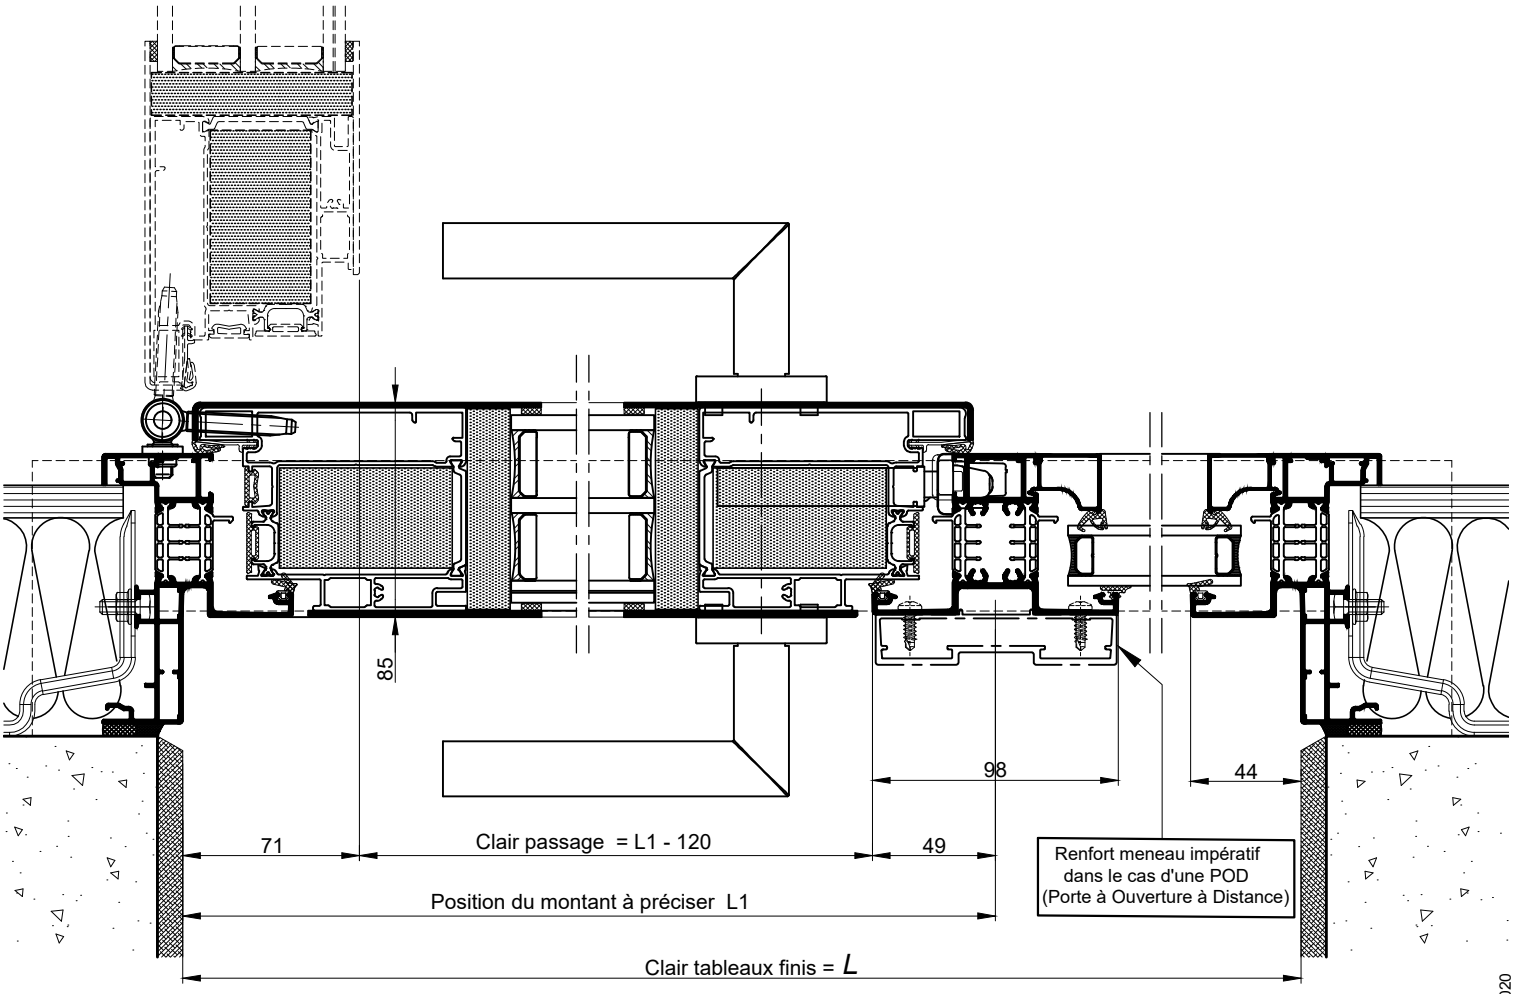

COUPE 1-1 HORIZONTALE Ech 1/3

Reproduction interdite - Document non contractuel - Août 2020