


POSE PAR VERINS DE REGLAGE
AVEC AILE DE
RECouvreMENT INTERIEUR REDUITE

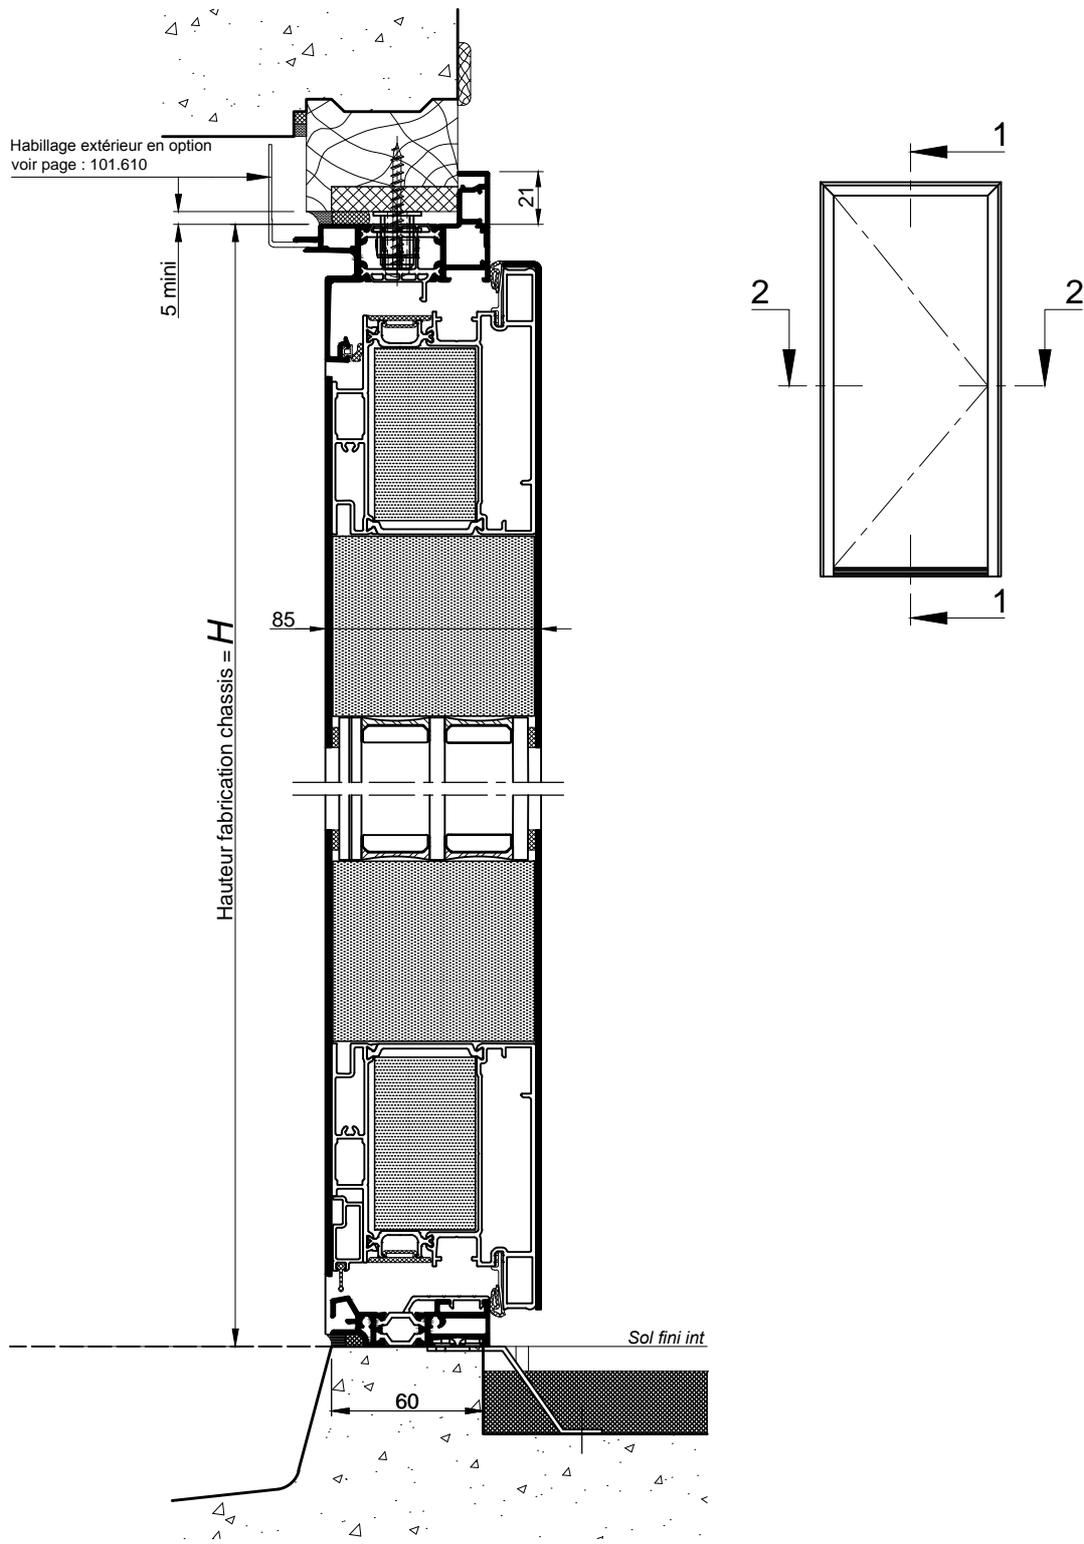


COUPE 1-1 VERTICALE Ech 1/3

RAPPEL :

- Les cotes **L** et **H** correspondent aux cotes fabrication du châssis K.LINE.
- Prévoir un jeu de 5 mm mini sur la périphérie entre l'ancien et le nouveau dormant.

Nota : Prévoir un jeu mini de 5mm entre le bas de l'ouvrant et le sol fini

POSE PAR VERINS DE REGLAGE
AVEC AILE DE
RECouvreMENT INTERIEUR REDUITE

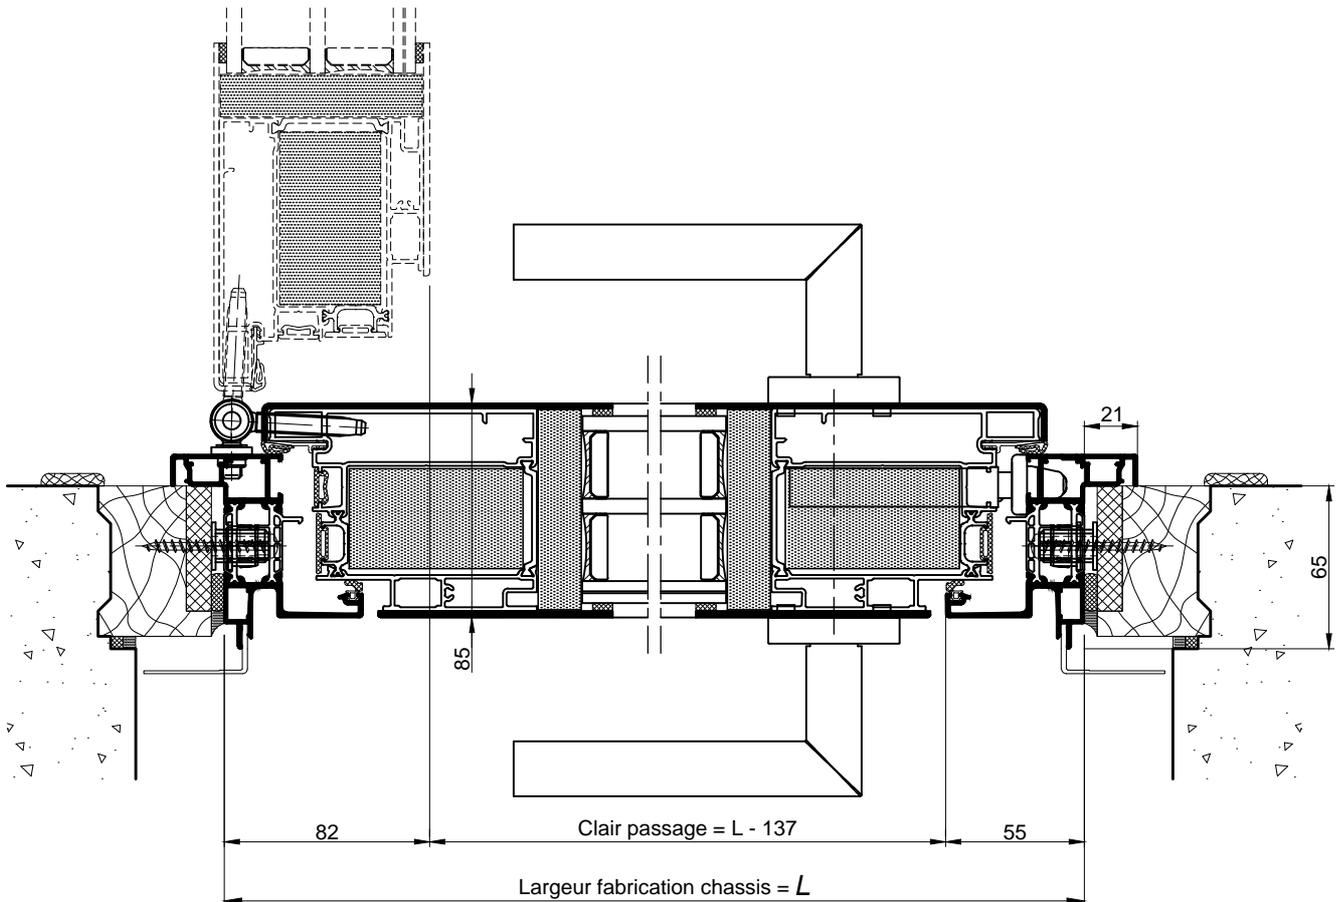

COUPE 2-2 HORIZONTALE Ech 1/3