




SUR ALLÈGE MAÇONNÉE

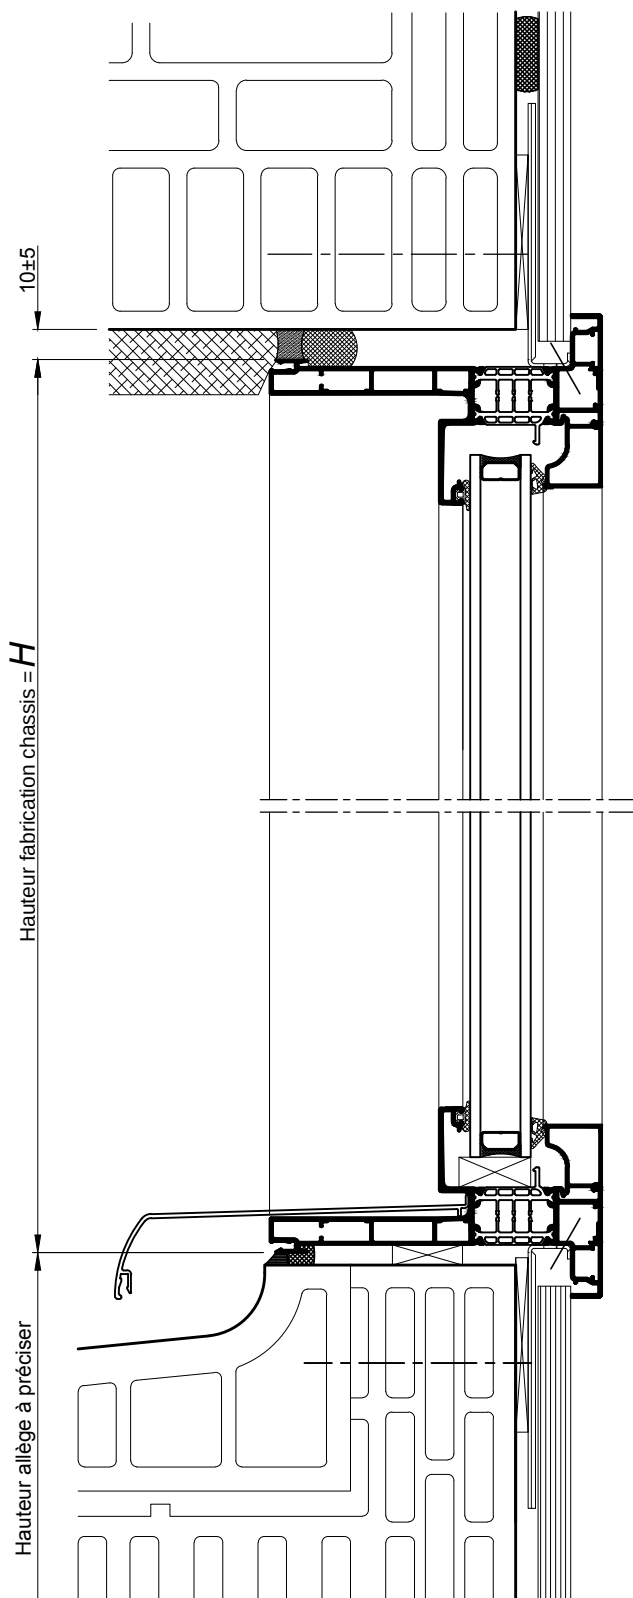

AU SOL FINI

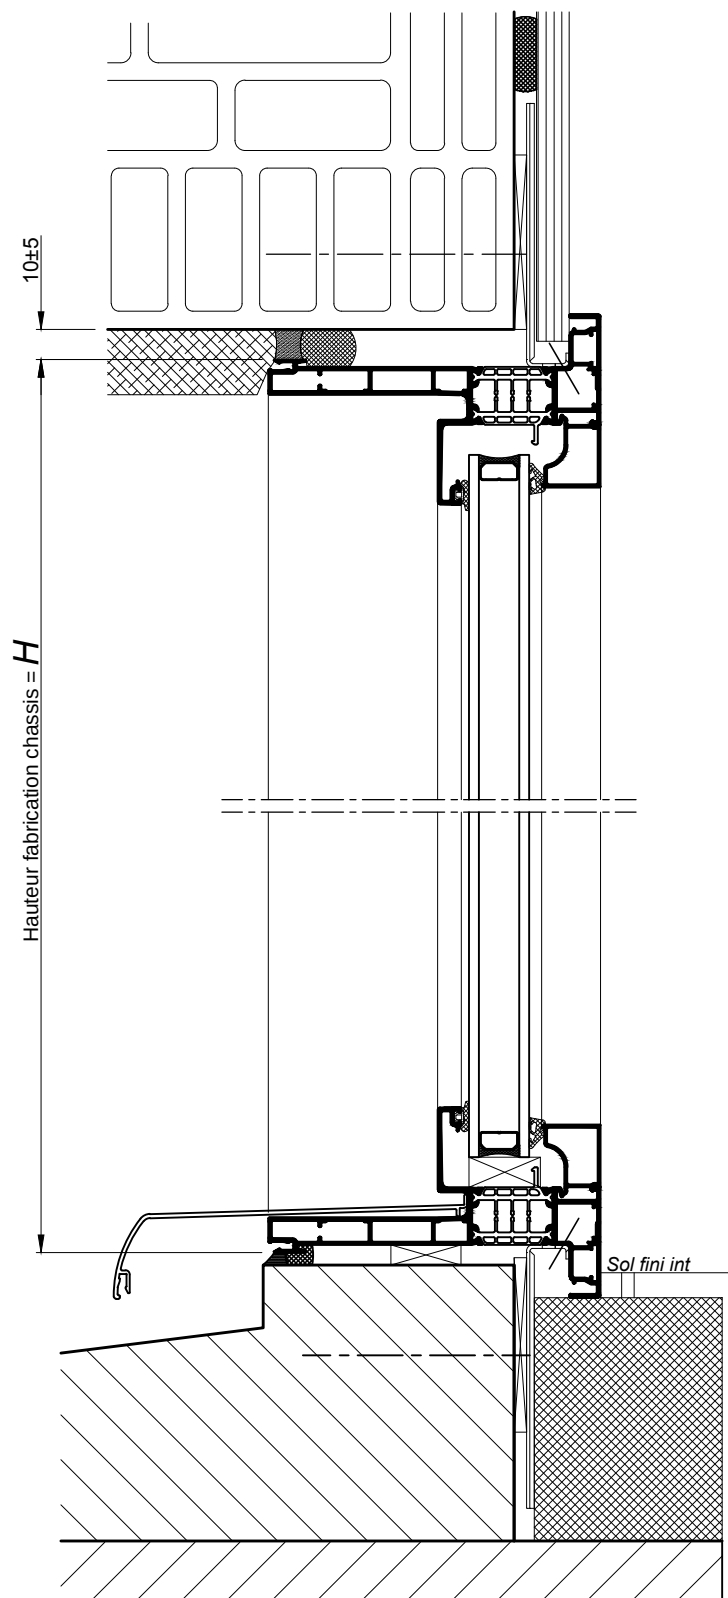

COUPES VERTICALES Ech 1/3

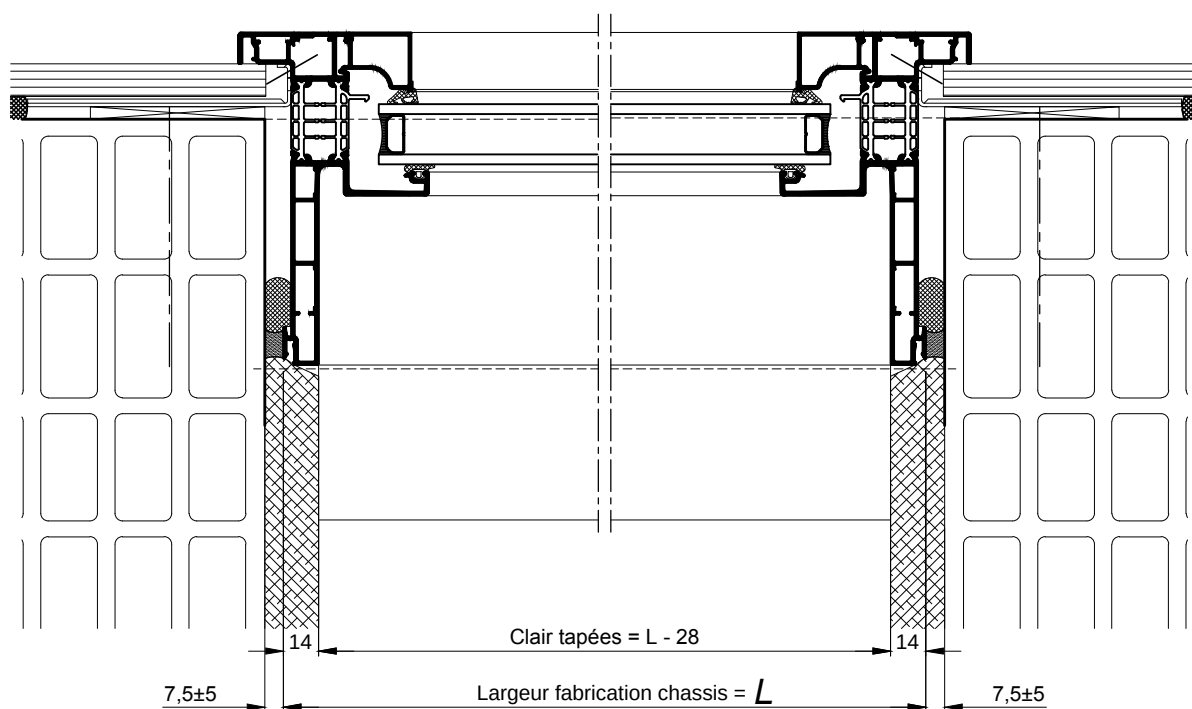

COUPE HORIZONTALE Ech 1/3