

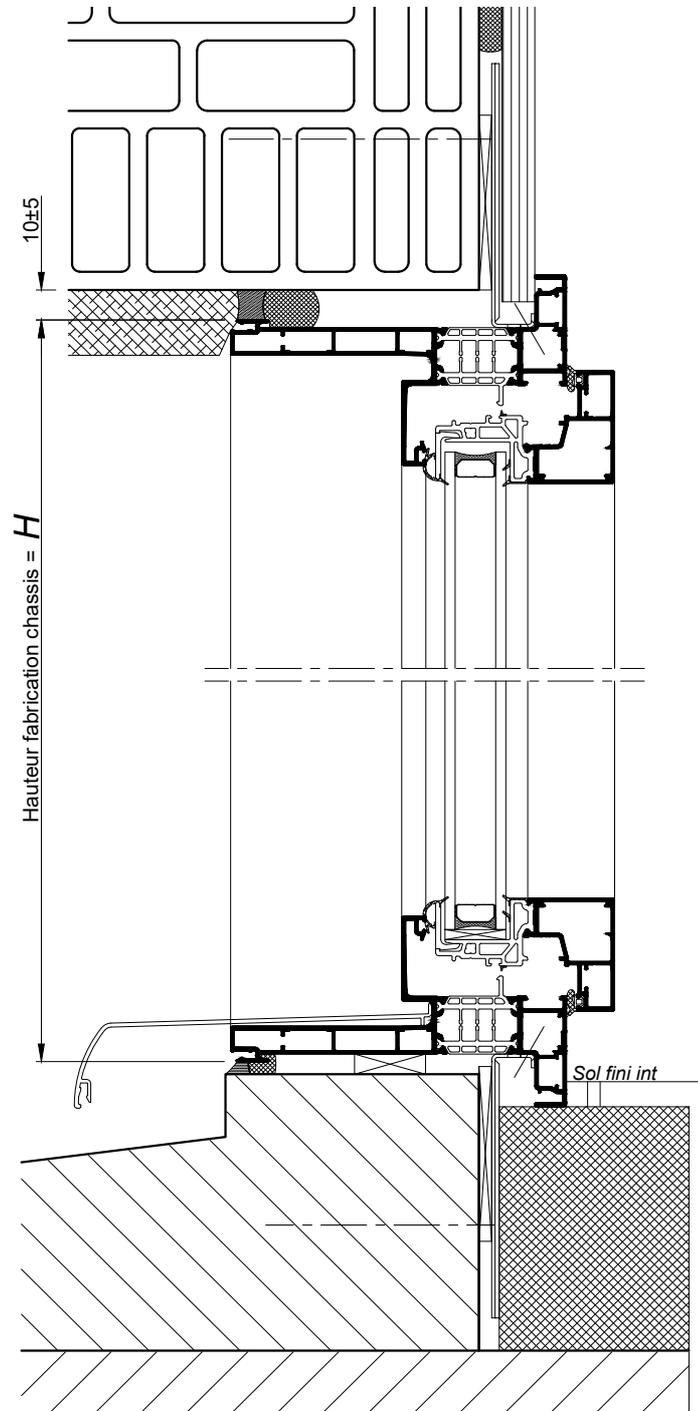


SUR ALLÈGE MAÇONNÉE


AU SOL FINI

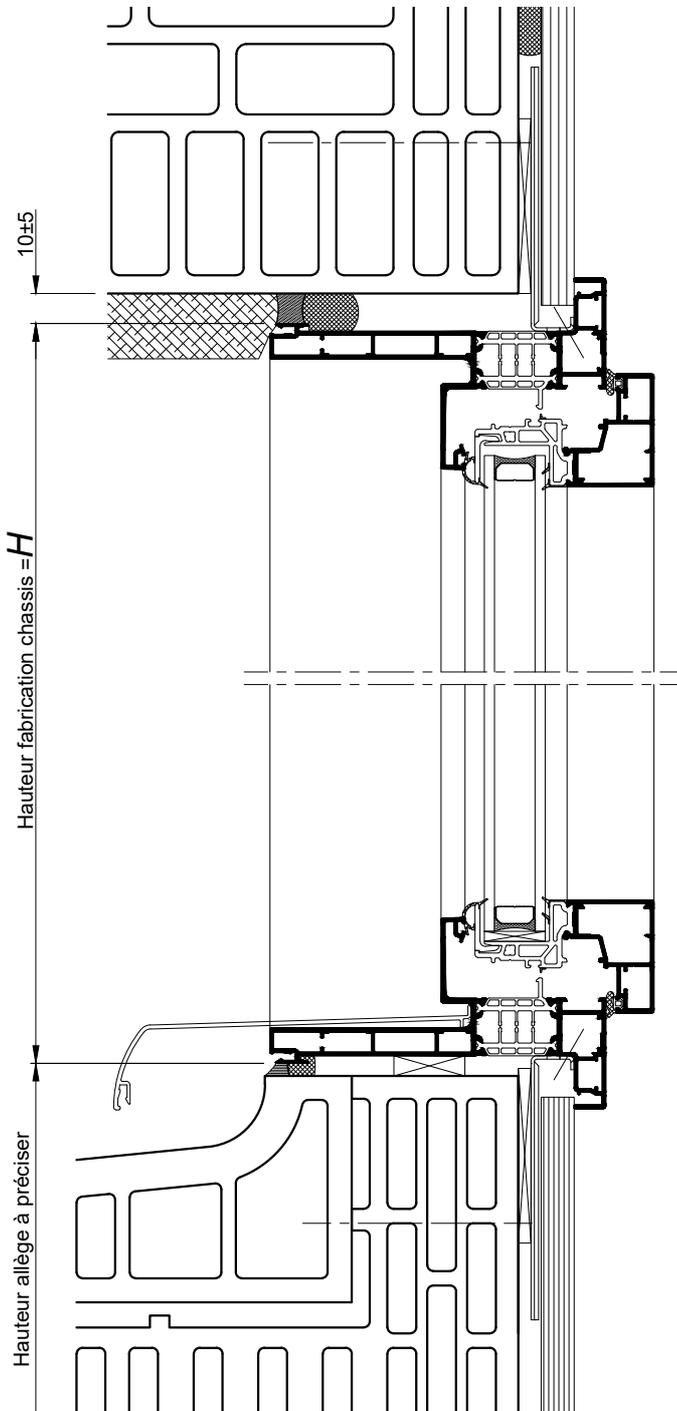

COUPE VERTICALE Ech 1/3

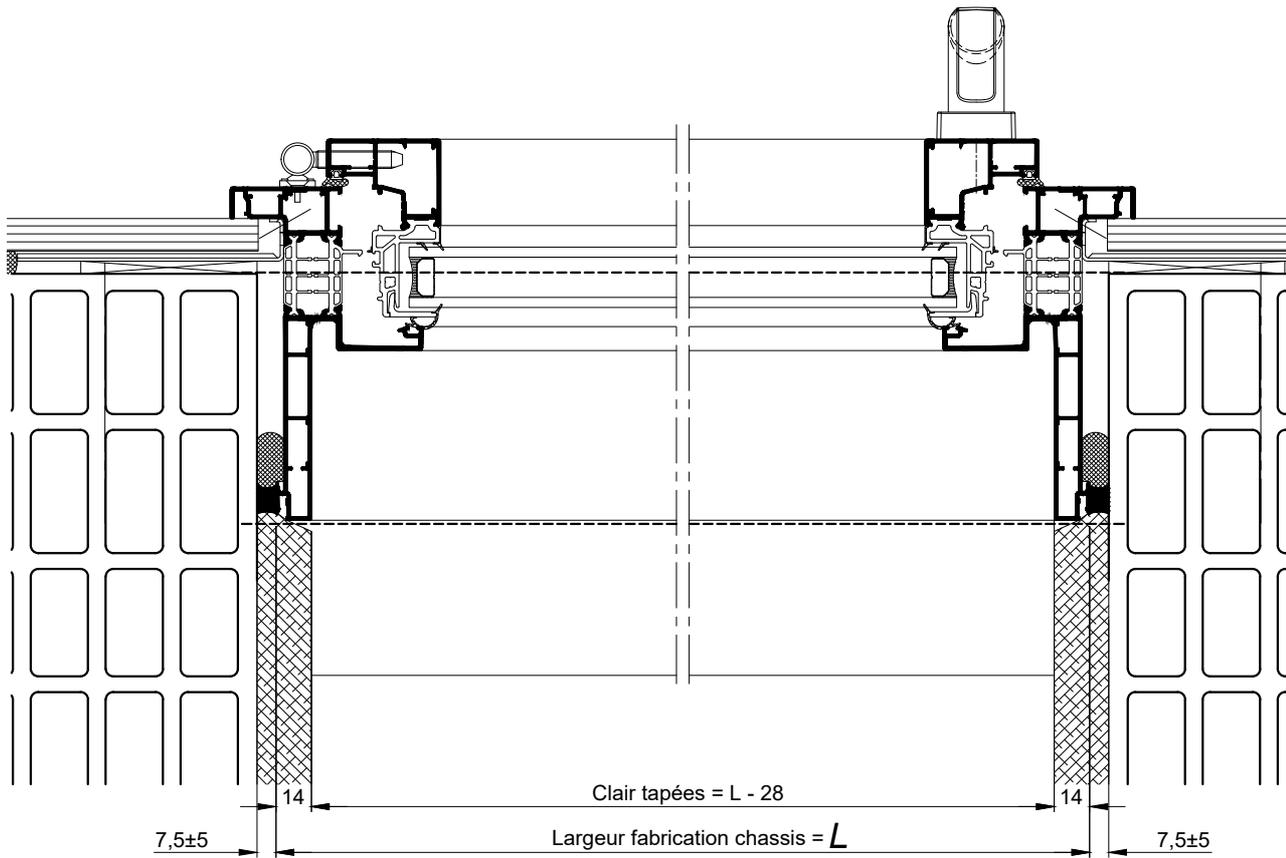

FRANÇAISE
"GRANDE HAUTEUR"

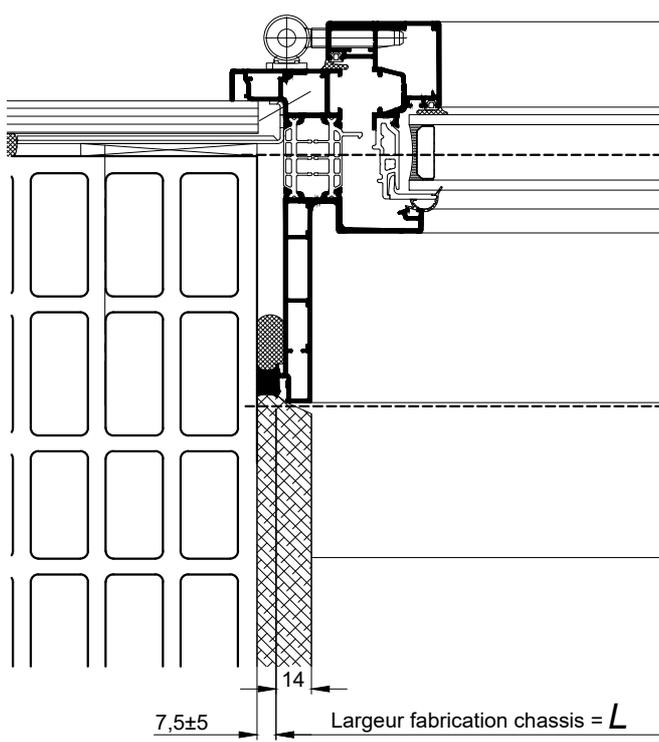

FRANÇAISE
FERRAGE INVISIBLE

