
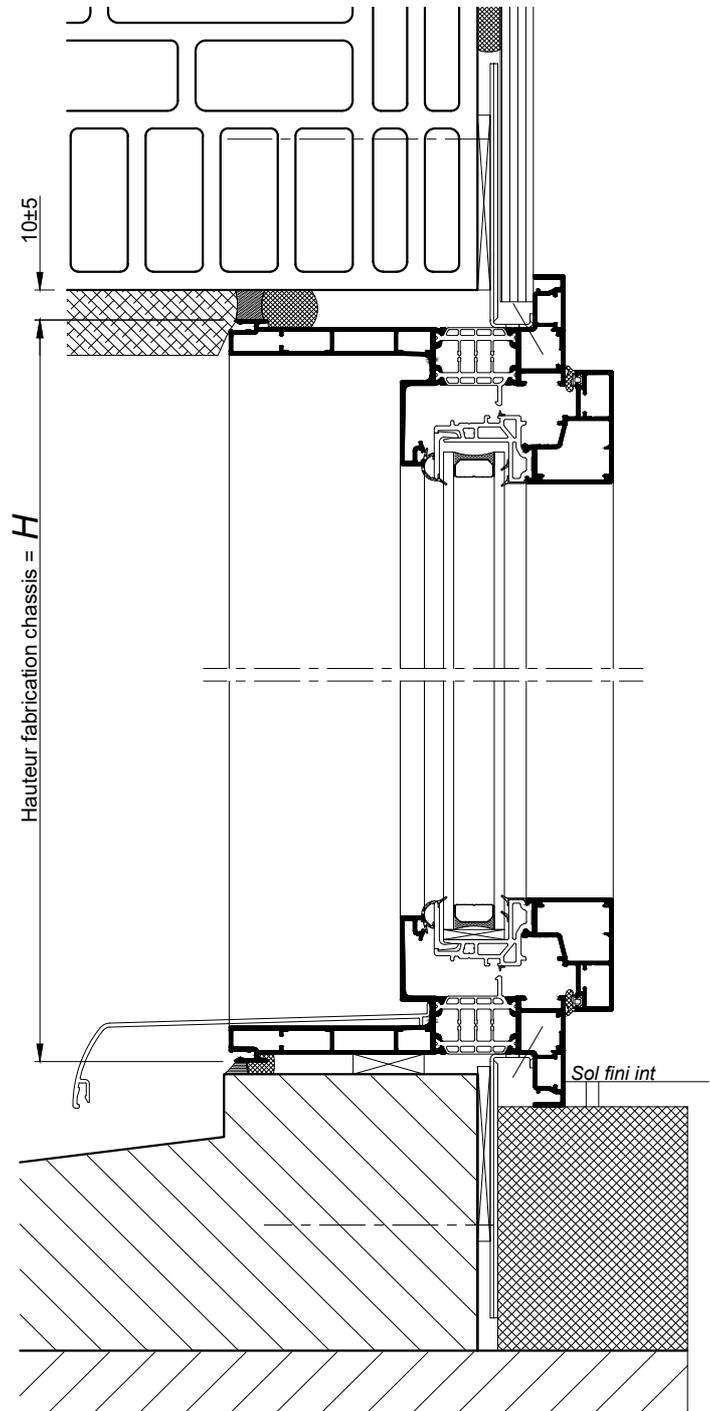



SUR ALLÈGE MAÇONNÉE

AU SOL FINI

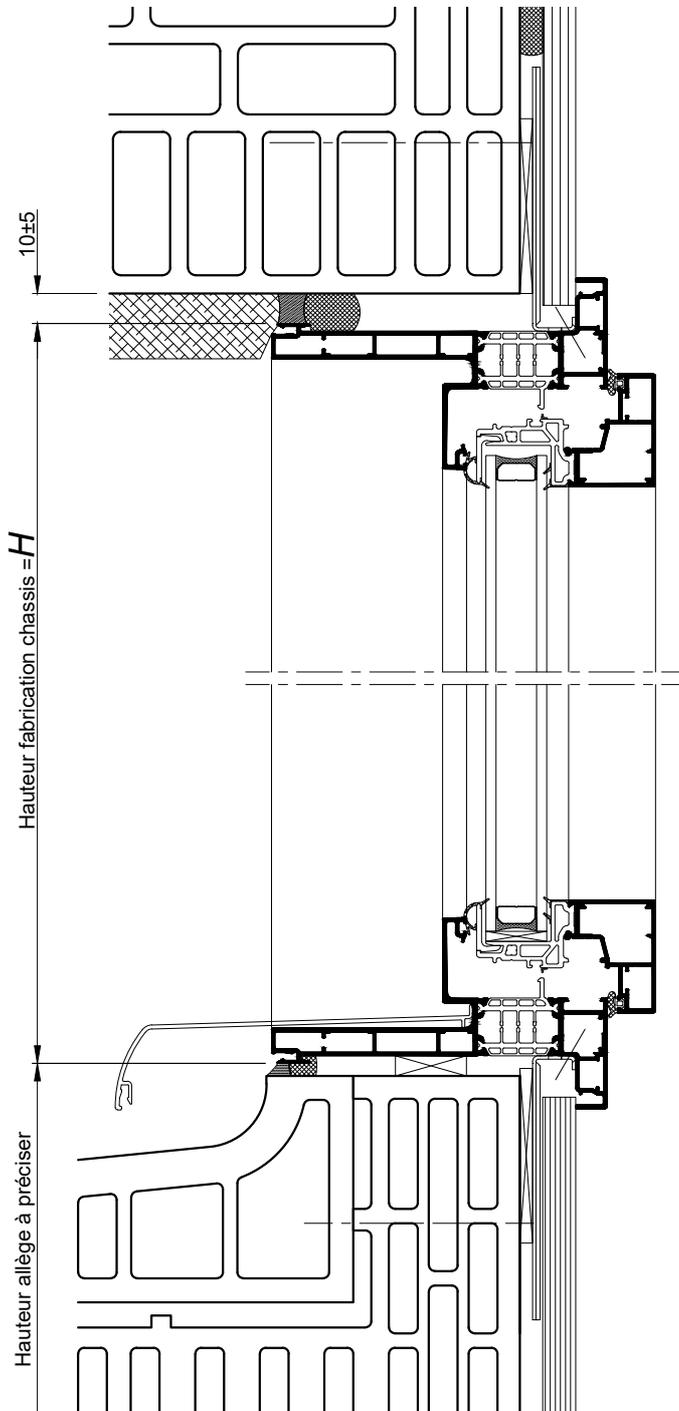

COUPE VERTICALE Ech 1/3

OSCILLO-BATTANT

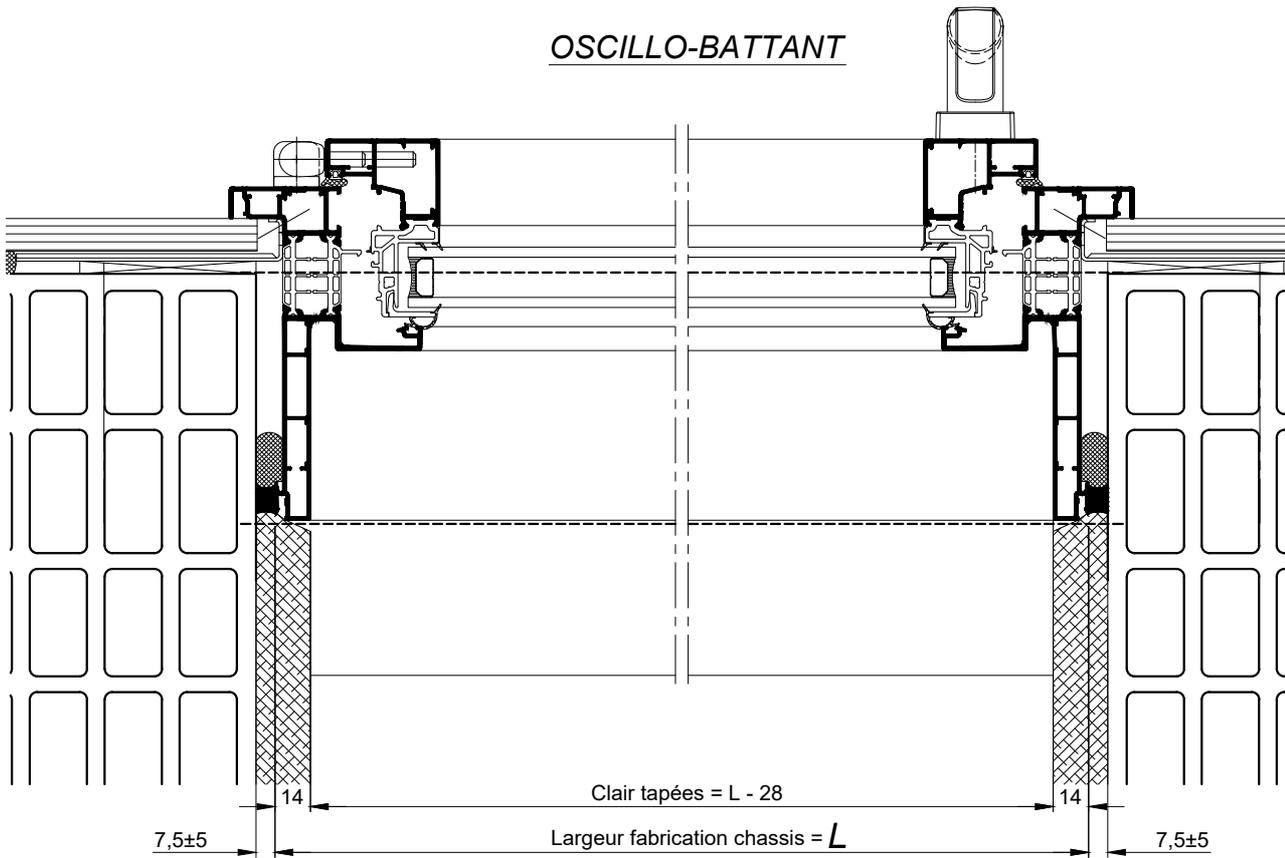

OSCILLO-BATTANT
FERRAGE INVISIBLE

