



SUR ALLÈGE MAÇONNÉE

AU SOL FINI

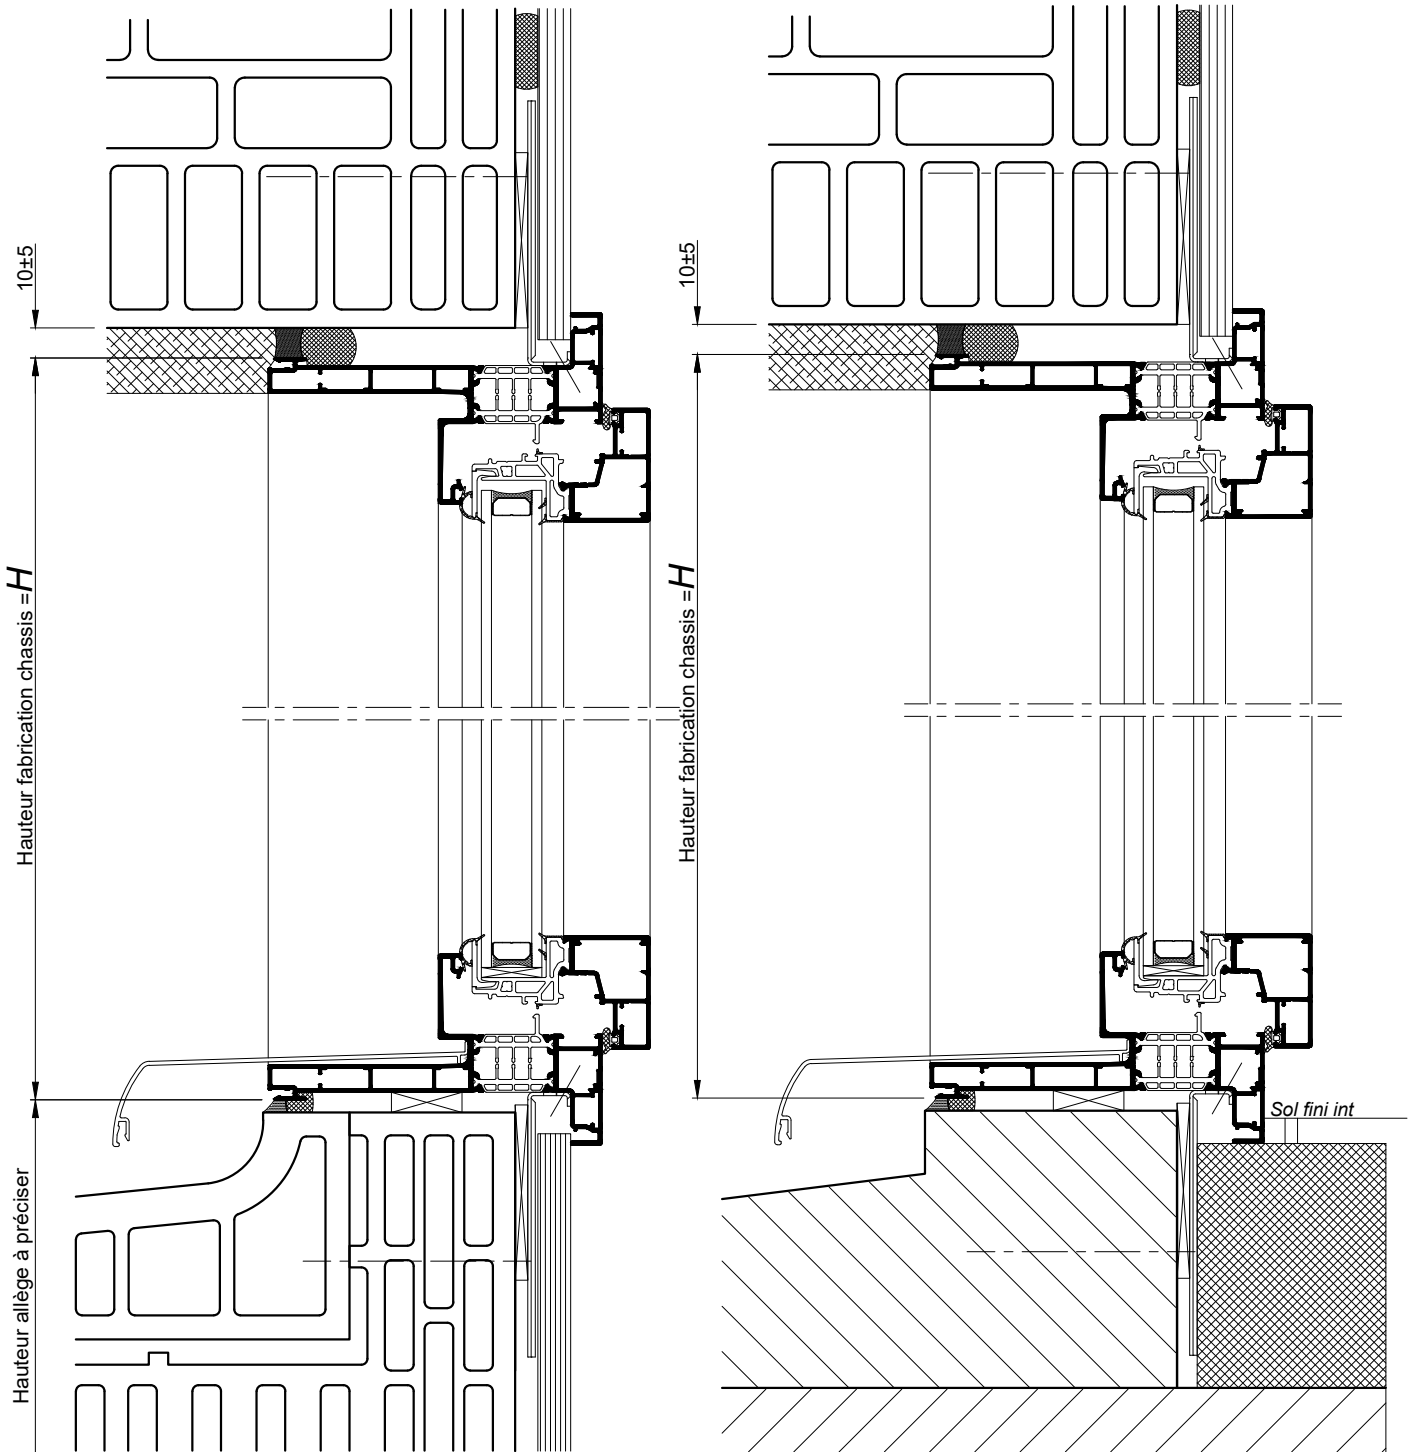


COUPE VERTICALE Ech 1/3

OPTION BATTUE MINCE
(Hmax = 2150mm)

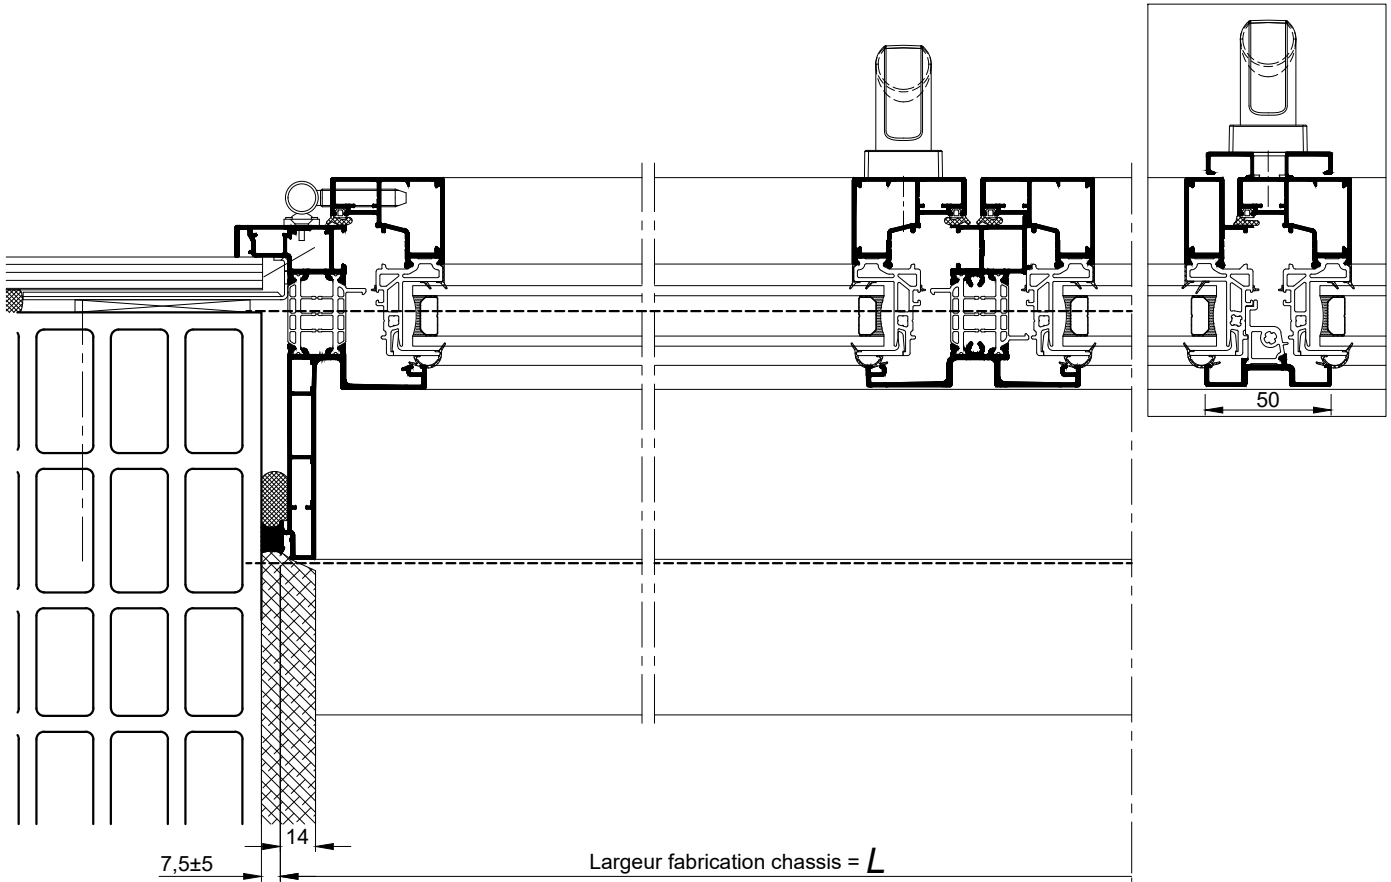

FRANÇAISE
"GRANDE HAUTEUR"

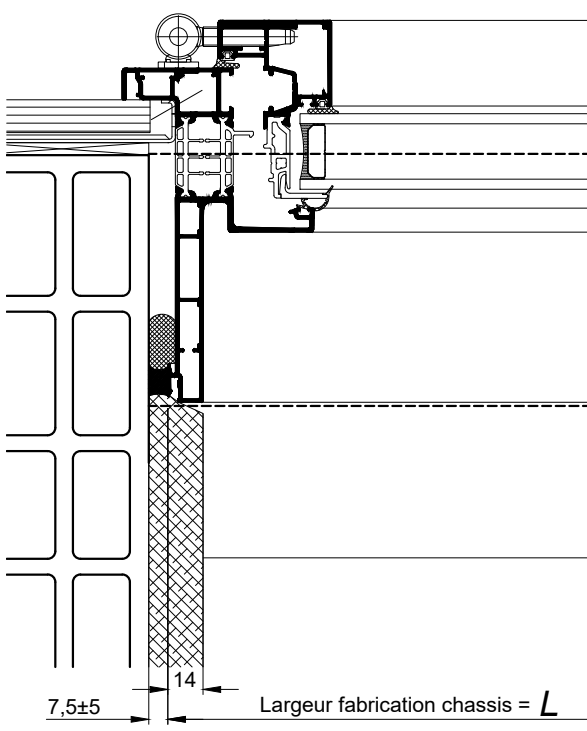

FRANÇAISE
FERRAGE INVISIBLE

