


SUR ALLÈGE MAÇONNÉE


AU SOL FINI

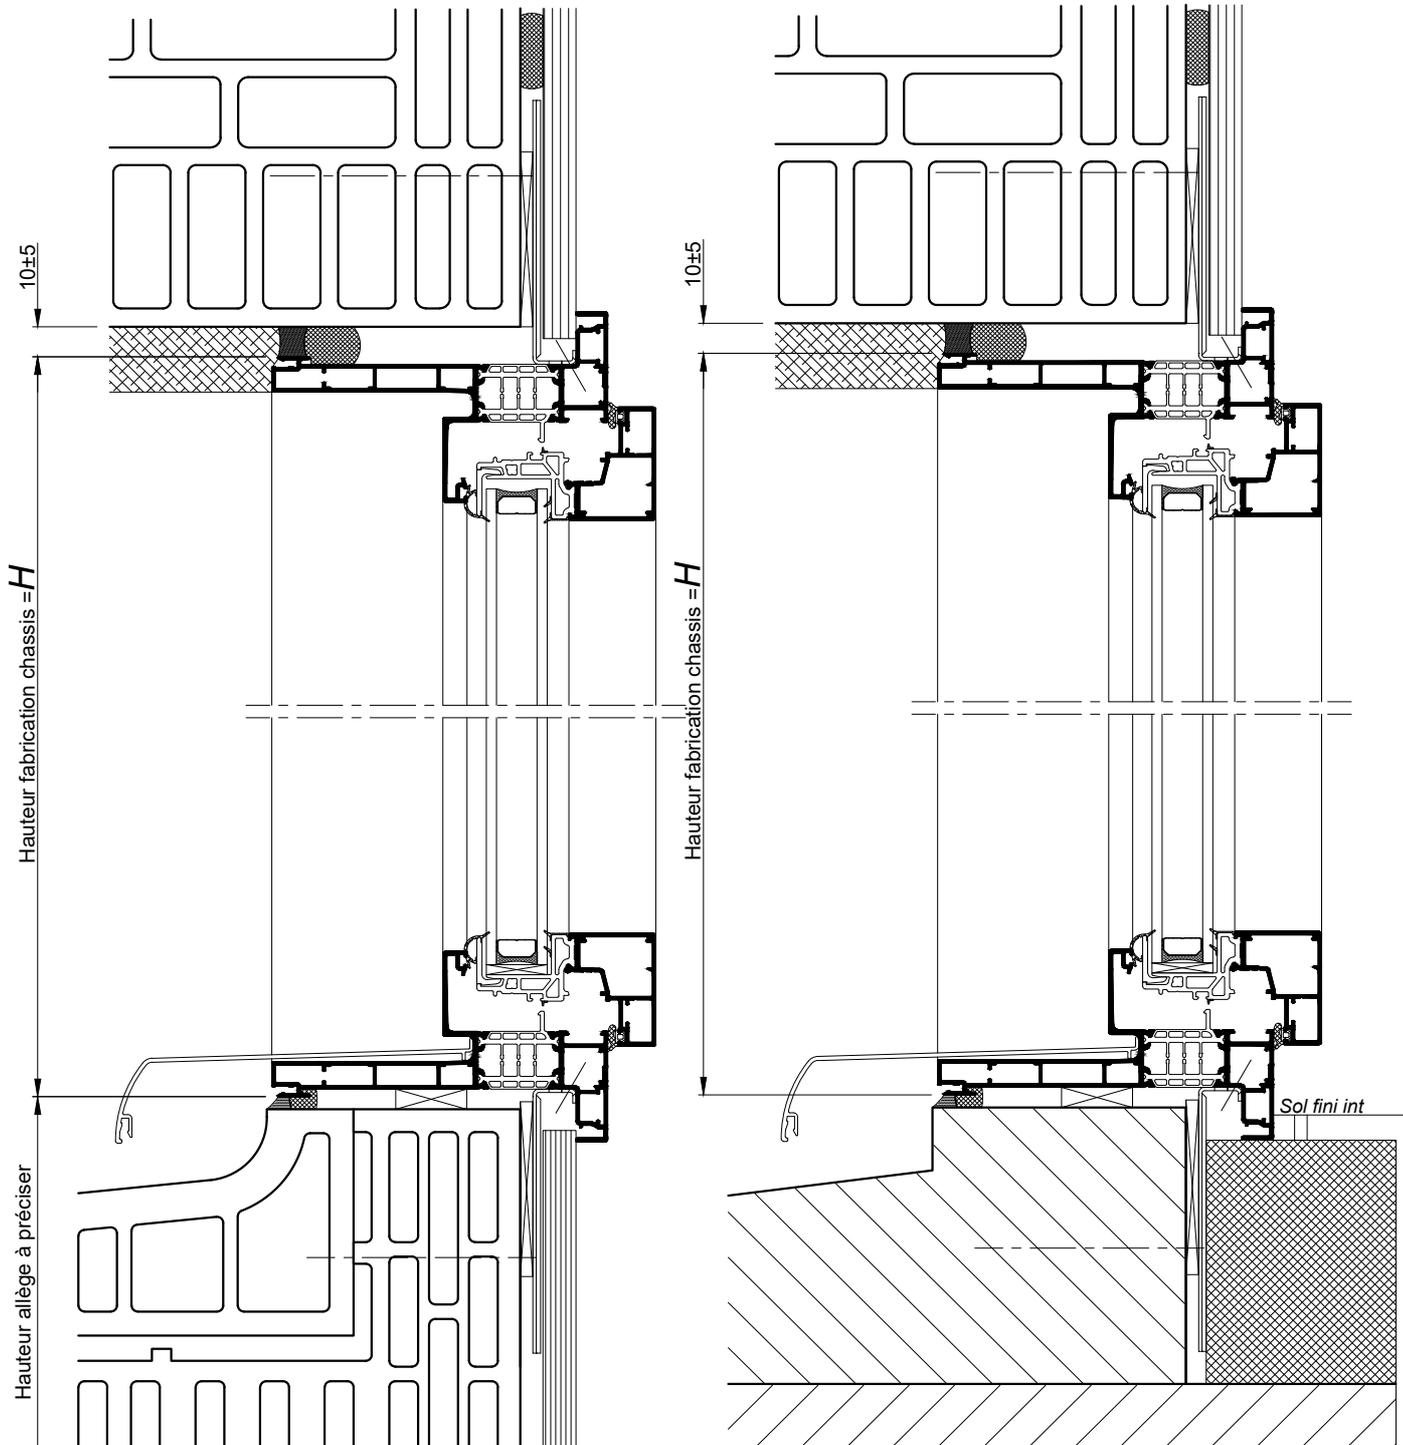

COUPE VERTICALE Ech 1/3

OPTION BATTUE MINCE
(Hmax = 2150mm)

OSCILLO-BATTANT

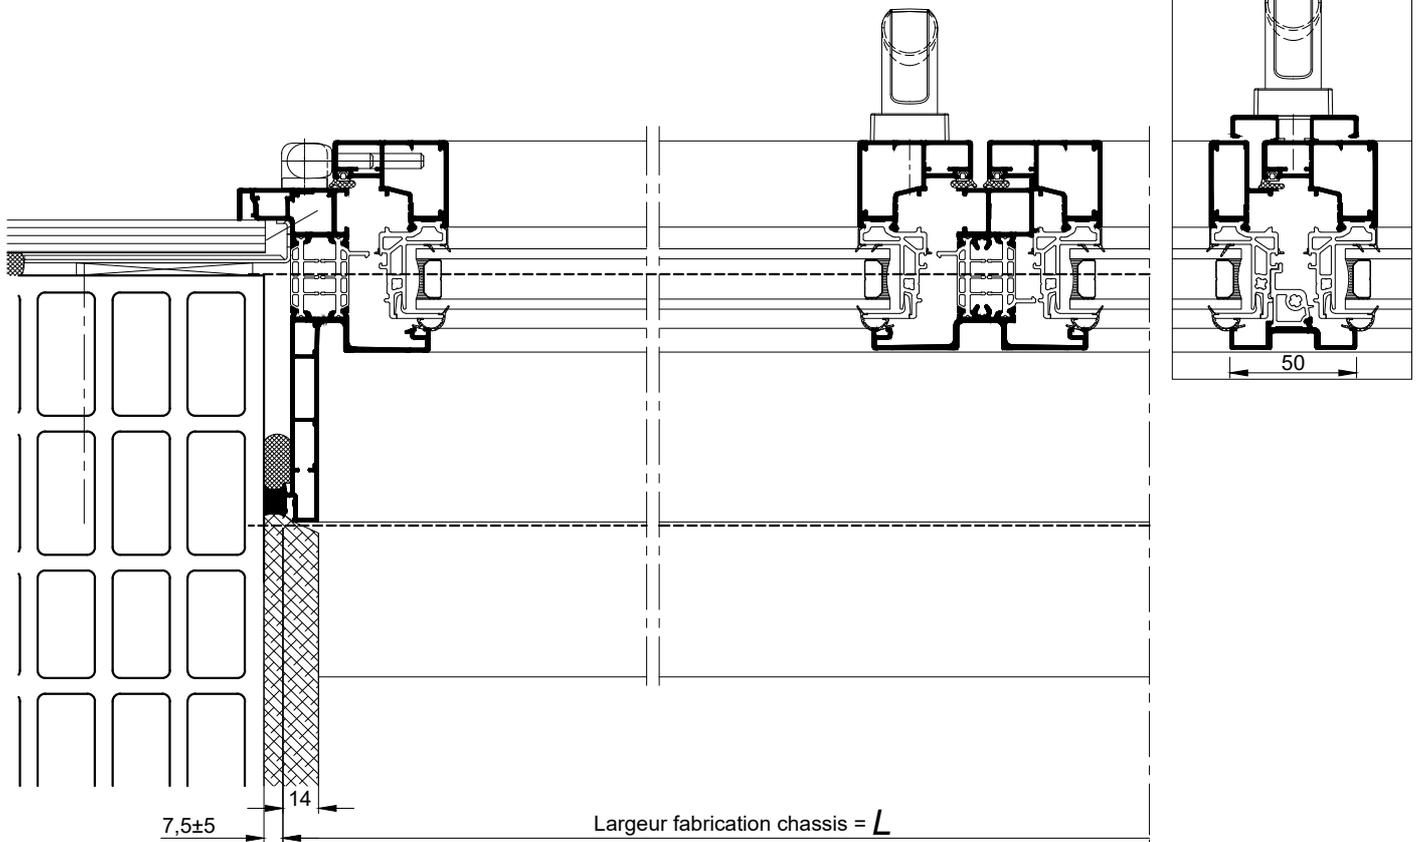

OSCILLO-BATTANT
FERRAGE INVISIBLE

