


PORTE-FENETRE FRANCAISE 2 VANTAUX
AVEC SERRURE ET DOUBLE BEQUILLE


AU SOL FINI

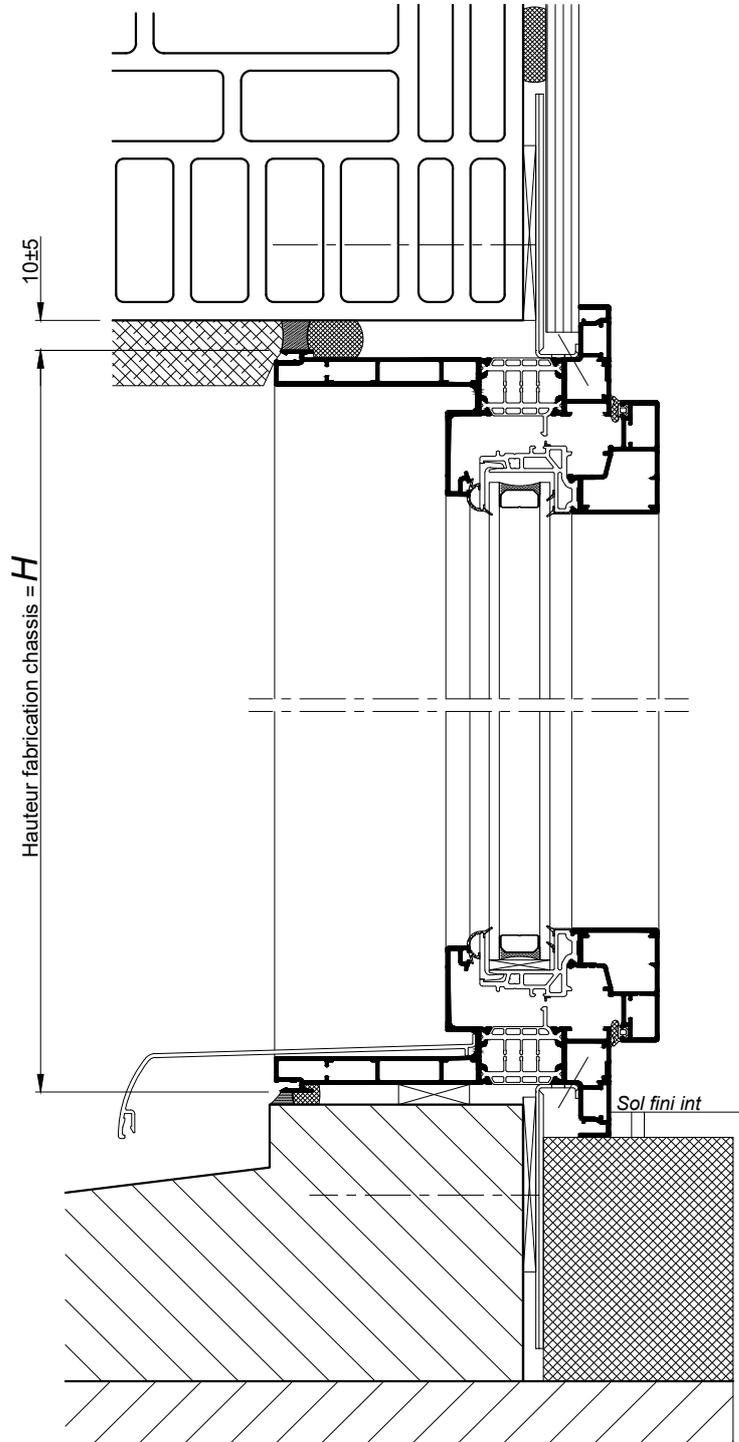


COUPE VERTICALE Ech 1/3

PORTE-FENETRE FRANCAISE 2 VANTAUX
AVEC SERRURE ET DOUBLE BEQUILLE


FRANÇAISE

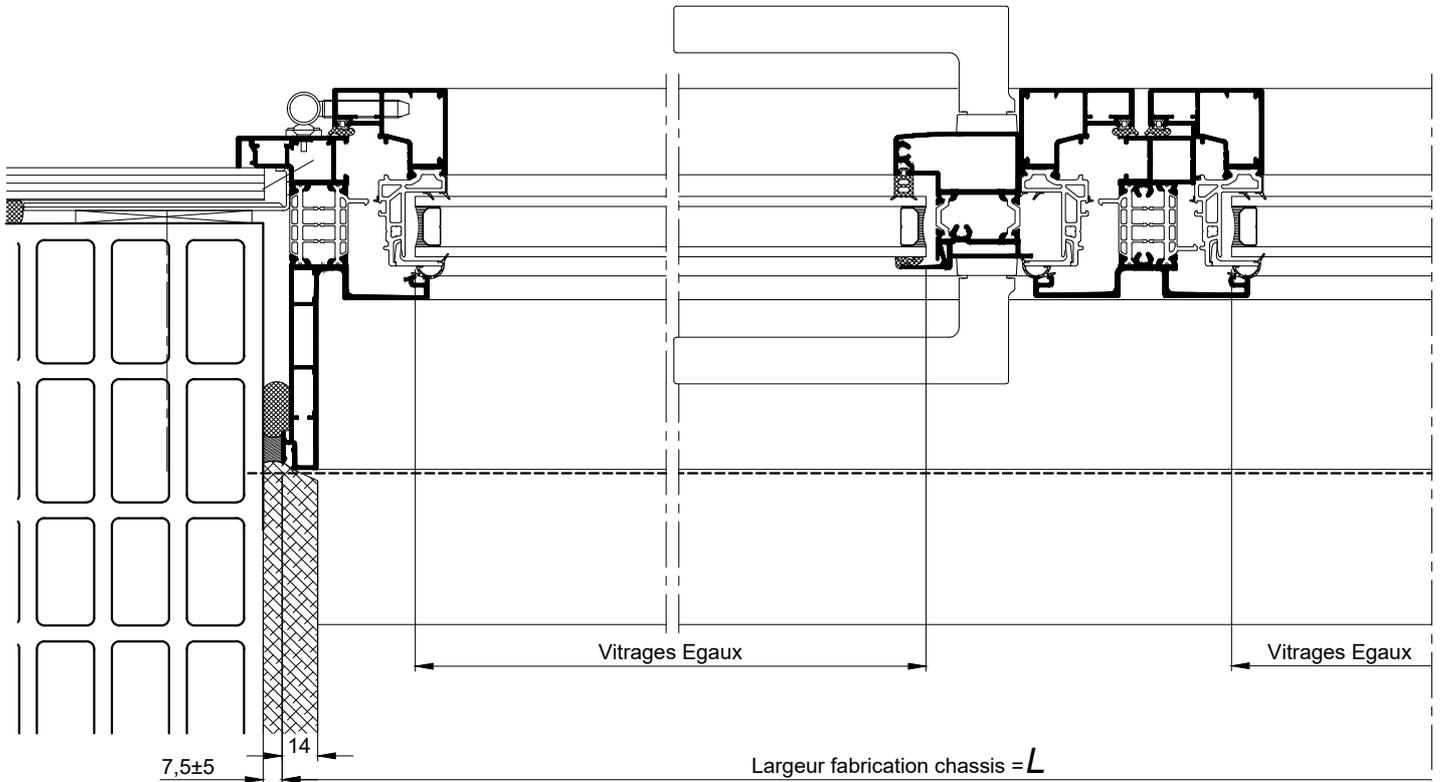

FRANÇAISE
"GRANDE HAUTEUR"

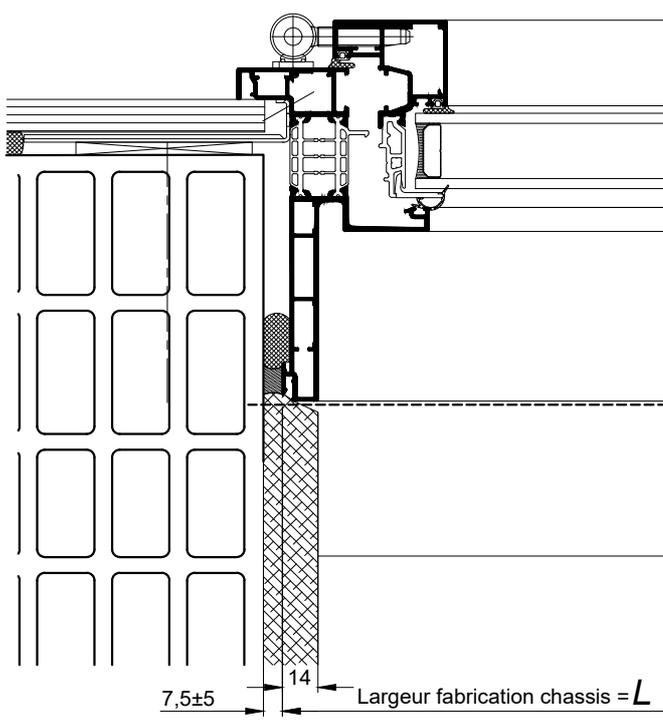

FRANÇAISE AVEC
FERRAGE INVISIBLE

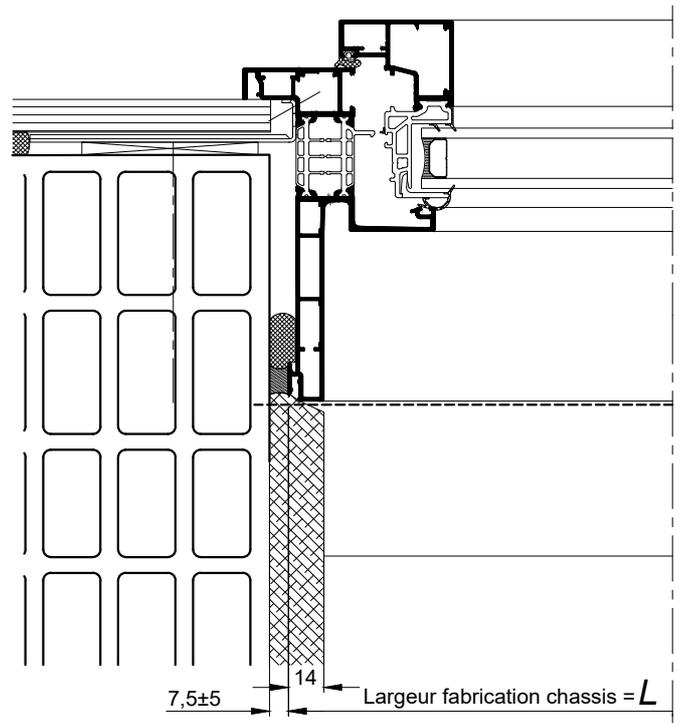

COUPE HORIZONTALE Ech 1/3