


SUR ALLÈGE MAÇONNÉE

OSSATURE BOIS
POSE AVEC PATTES ET AILES
DE RECOUVREMENT REDUITES

AU SOL FINI

Appui standard

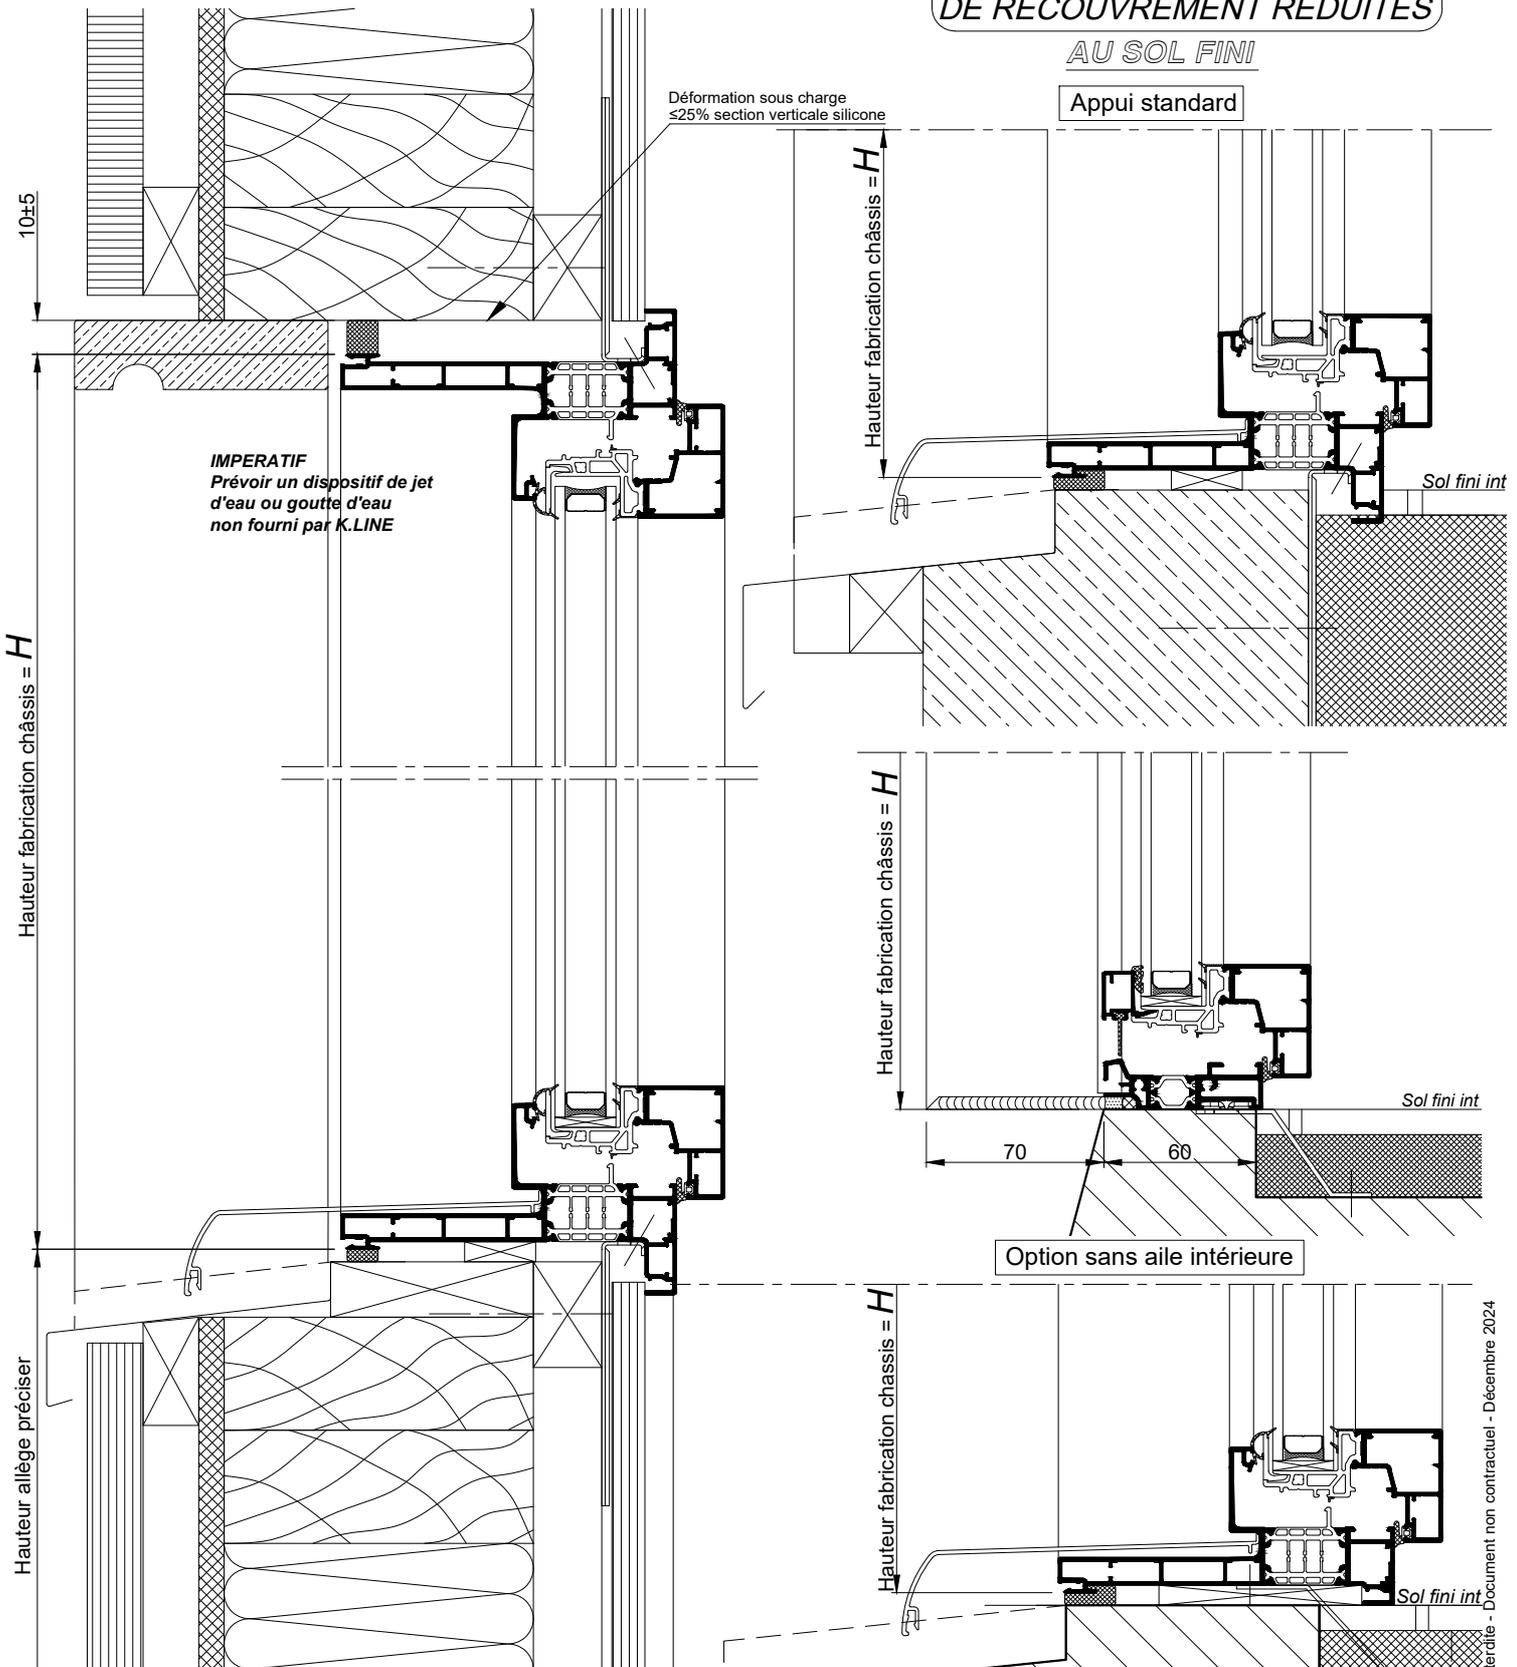

COUPE VERTICALE Ech 1/3

Nota : Prévoir un jeu mini de 5mm
entre le bas de l'ouvrant et le sol fini

Informations relatives à la réglementation PMR :
Voir 111.105

NOTA: Le dessin de l'ossature bois est donné à titre indicatif.


La mise en oeuvre doit être effectuée en respect
des règles, normes et DTU en vigueur.

COUPE VERTICALE PARTIELLE

Ech 1/3

111.050R

OSSATURE BOIS
POSE AVEC PATTES ET AILES
DE RECOUVREMENT REDUITES

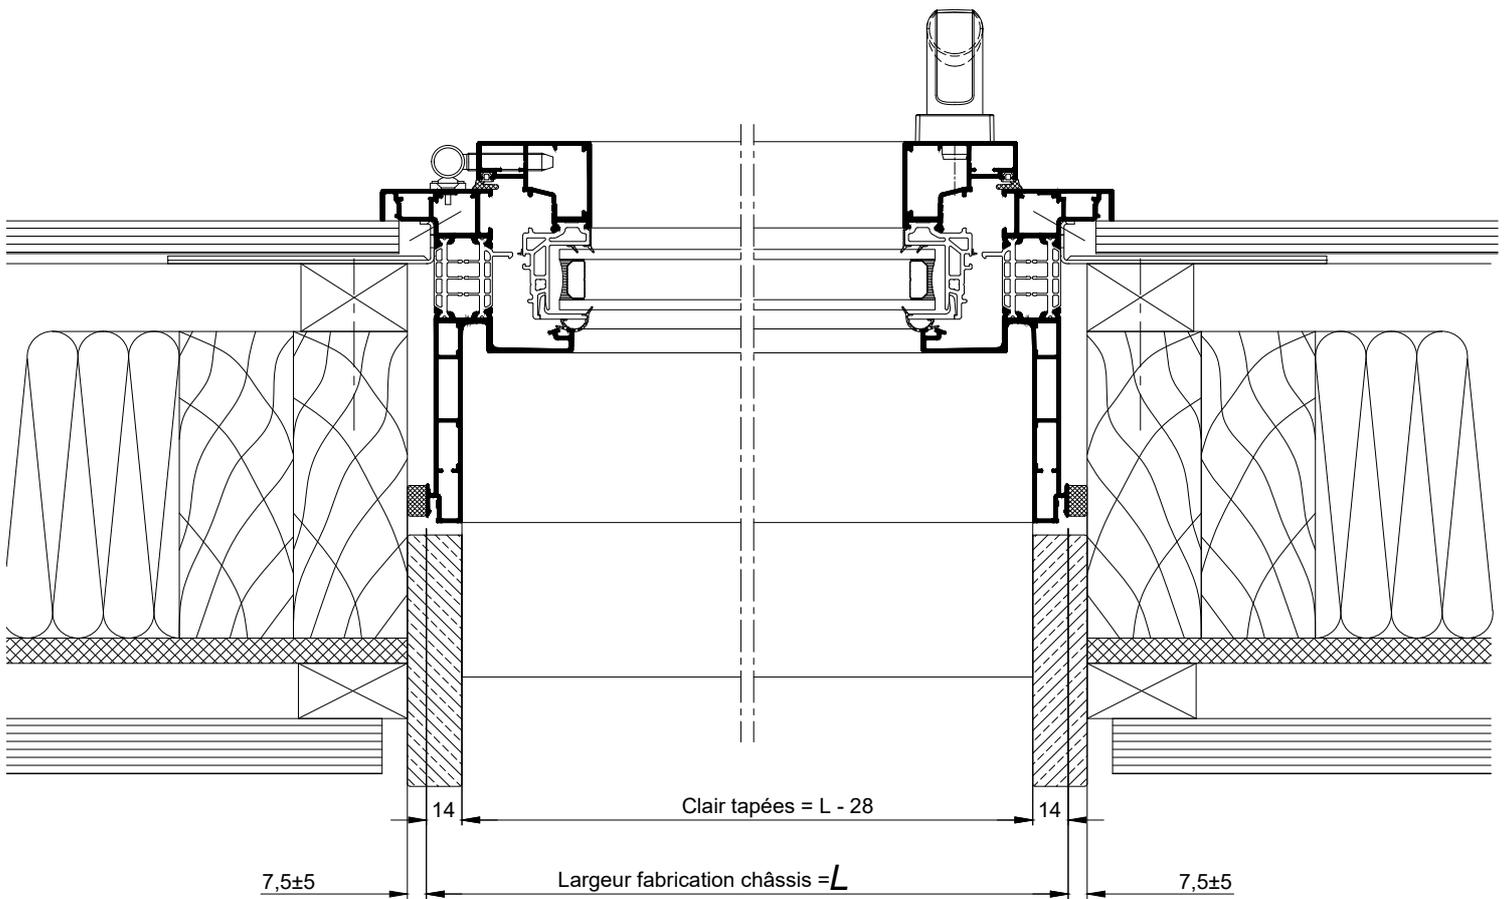

COUPE HORIZONTALE Ech 1/3

NOTA: Le dessin de l'ossature bois est donné à titre indicatif.

La mise en oeuvre doit être effectuée en respect
des règles, normes et DTU en vigueur.