



OSSATURE BOIS
OPTION: HABILLAGE ALUMINIUM EXTERIEUR

AU SOL FINI


Appui standard

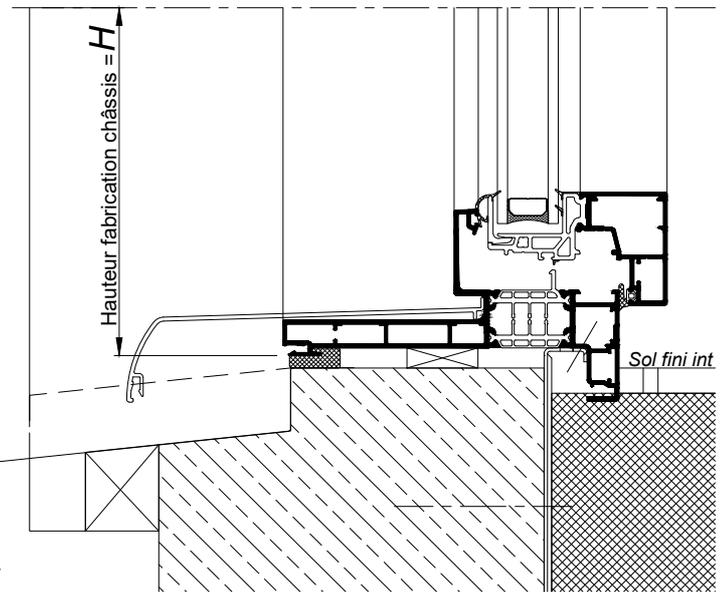


Option seuil PMR

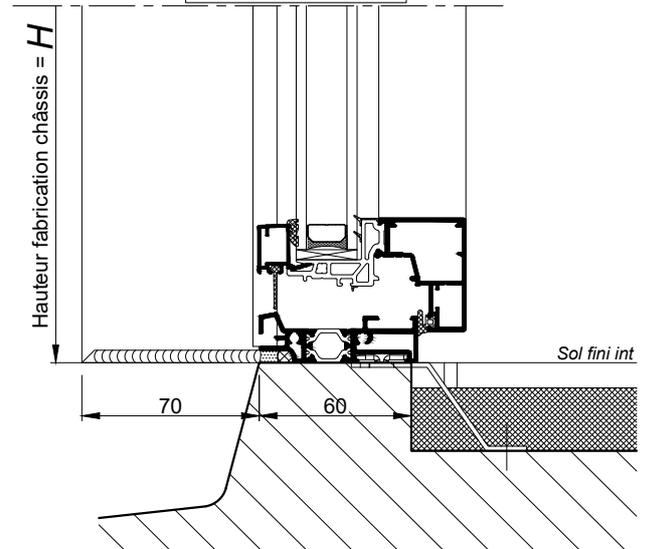

Option sans aile intérieure

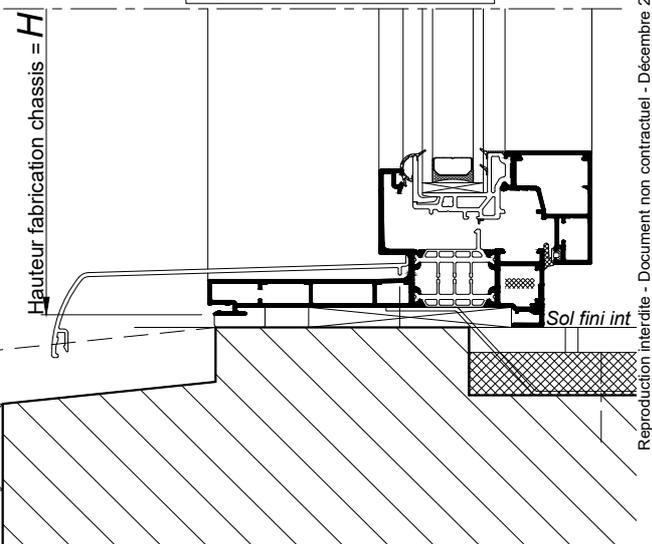


En montants et traverse haute

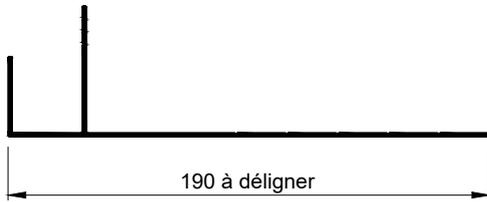

Livré en surlongueur: L+100

H+100

SUR ALLÈGE

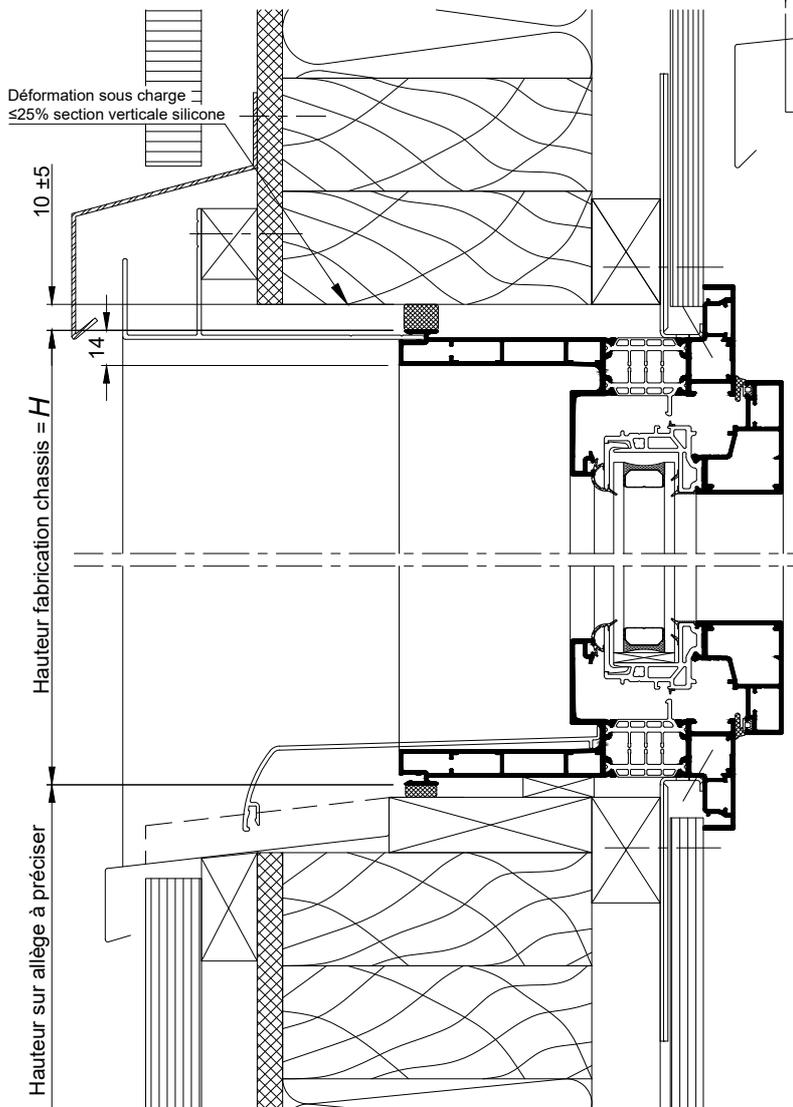


COUPES VERTICALES Ech 1/3

Nota : Prévoir un jeu mini de 5mm
entre le bas de l'ouvrant et le sol fini

Informations relatives à la réglementation PMR :
Voir 111.105

OSSATURE BOIS
OPTION: HABILLAGE ALUMINIUM EXTERIEUR

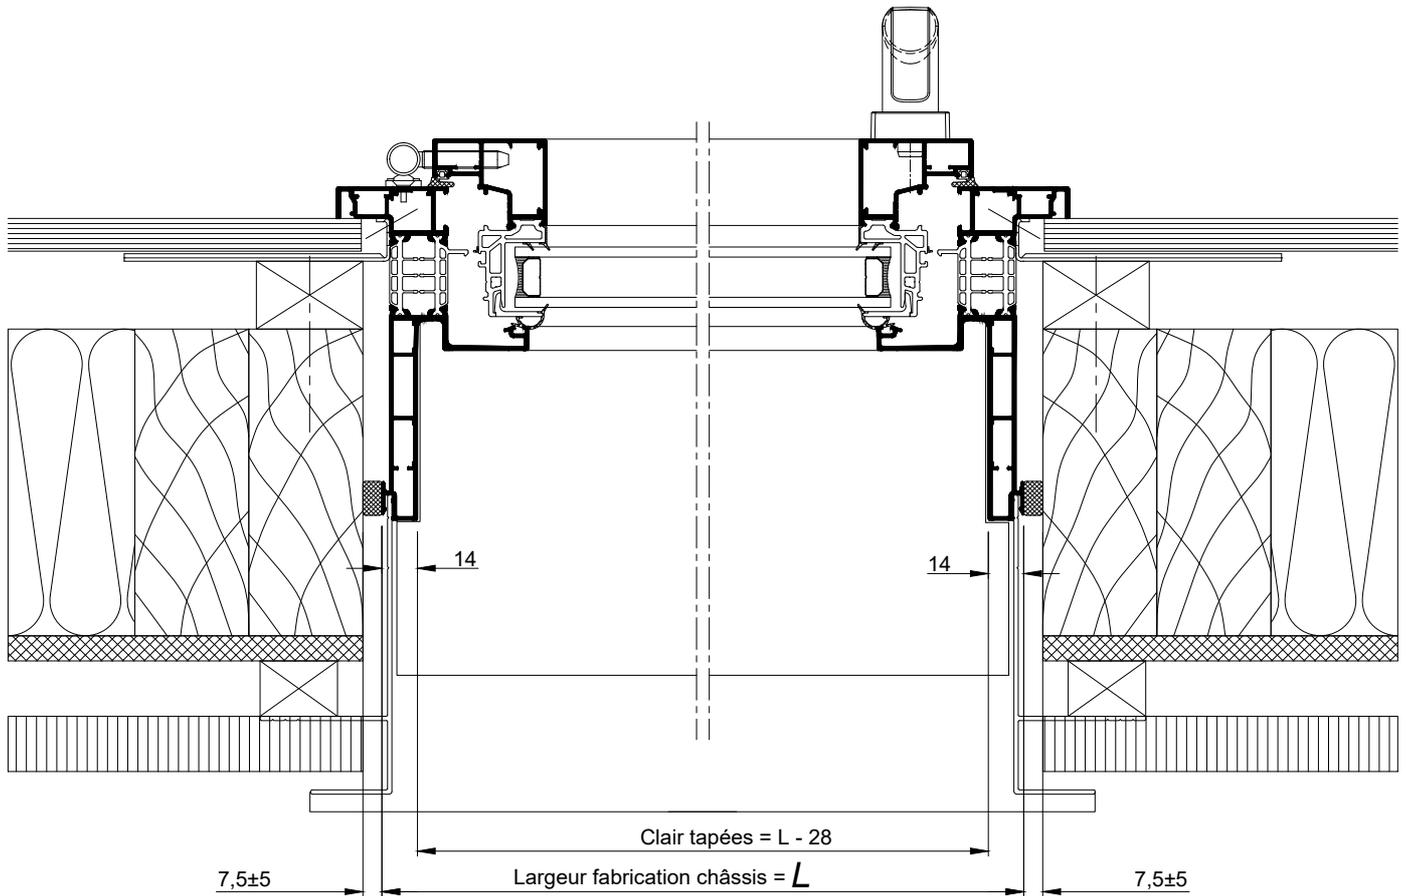

COUPE HORIZONTALE Ech 1/3