


OSSATURE BOIS
BLOC BAIE AVEC "COFFRE THERMOBLOC"
Implantation du panneau Photovoltaïque

Position du Panneau
en linteau
Longueur panneau:500mm
(possibilité de le déporter,
longueur du câble=0,6m
ou 3,8m avec rallonge).

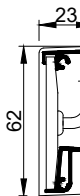



Sortie du câble par l'extrémité
du coffre



Pas de sortie du câble possible
par le haut de la coulisse

Les positions du Panneau PV
et de la sortie de câble
doivent être choisies à la
commande.

Position du Panneau en bavette
Longueur panneau:500mm
(incompatible avec porte fenêtre)

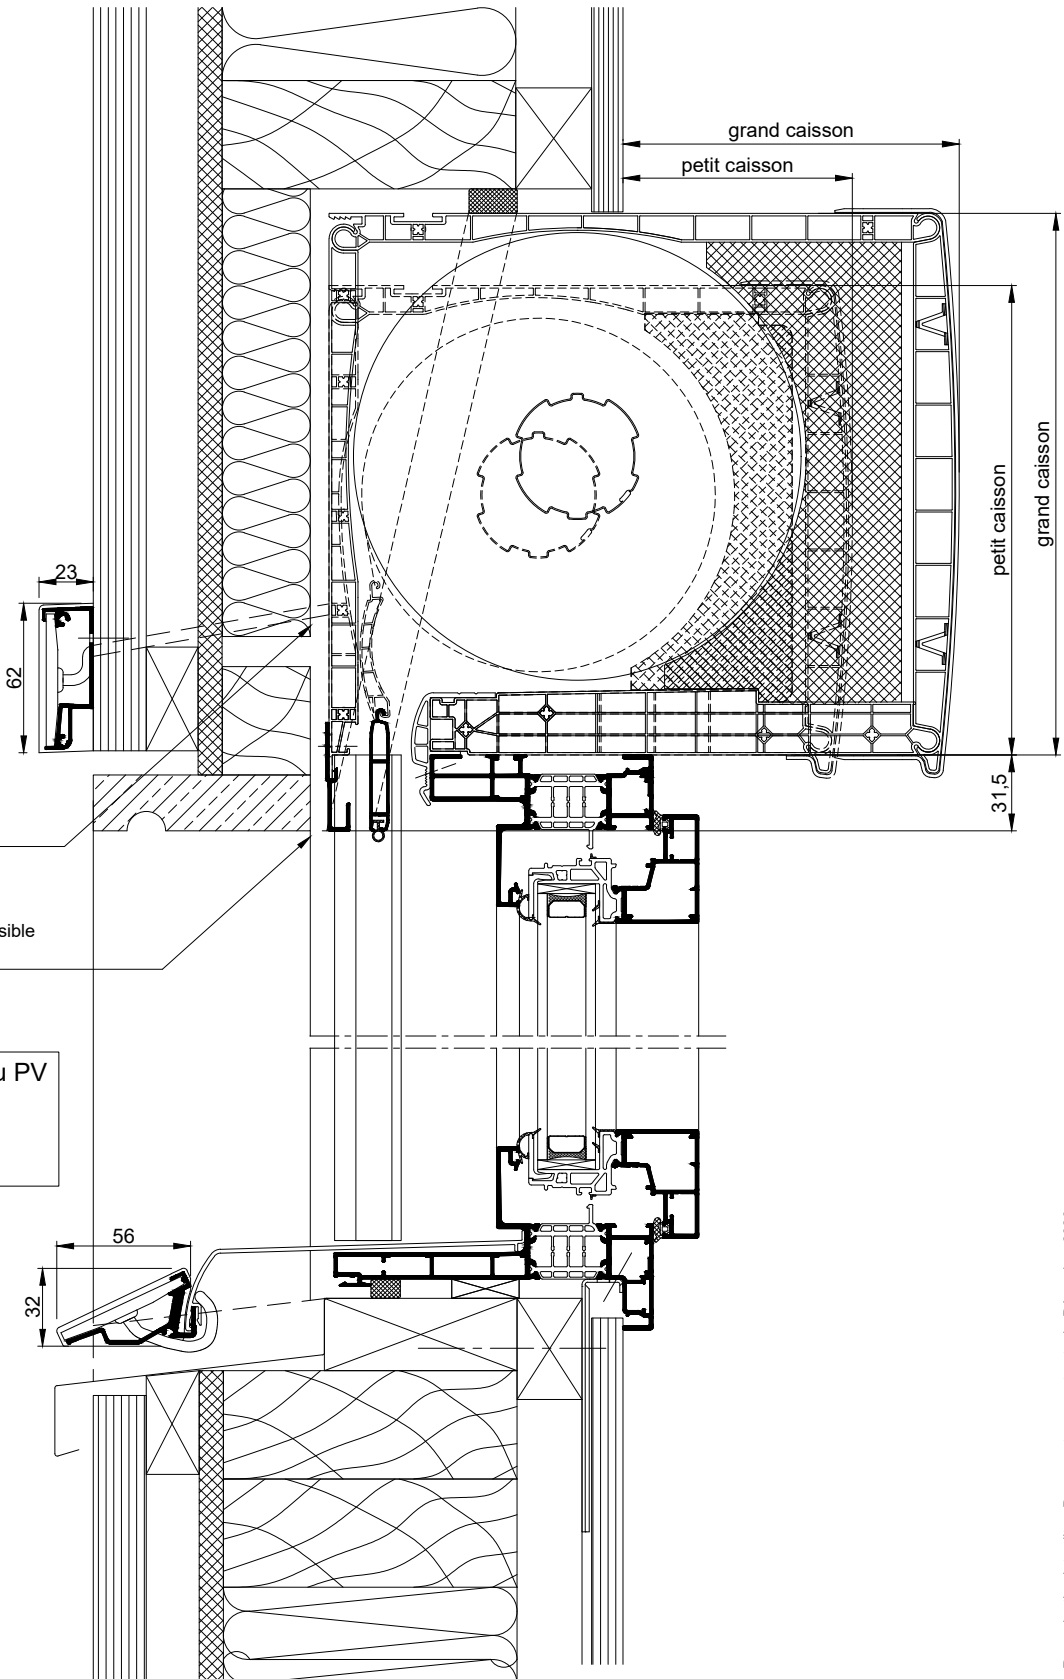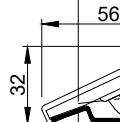

COUPE VERTICALE Ech 1/3