



MONOMUR DE 300
CHASSIS AVEC VOLET SOUS
COFFRE LINTEAU / TUNNEL

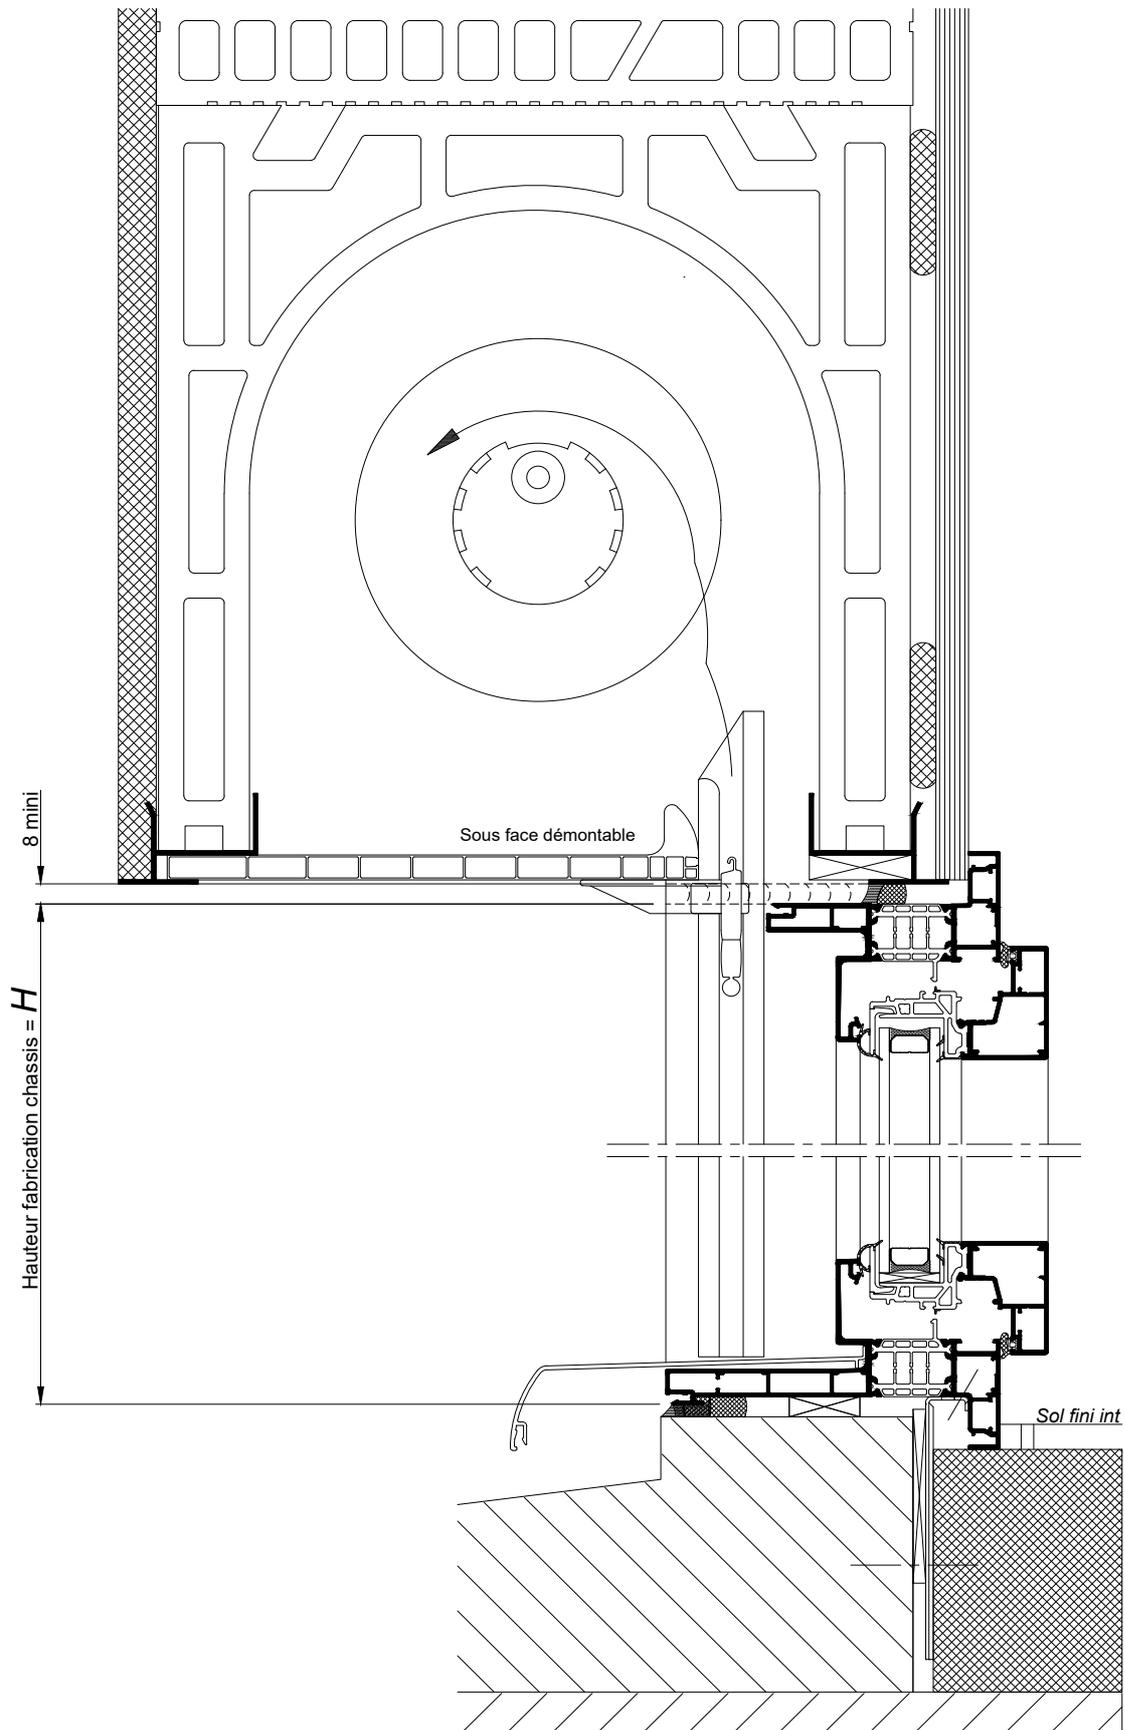

COUPE VERTICALE Ech 1/3

MONOMUR DE 300
CHASSIS AVEC VOLET SOUS
COFFRE LINTEAU / TUNNEL

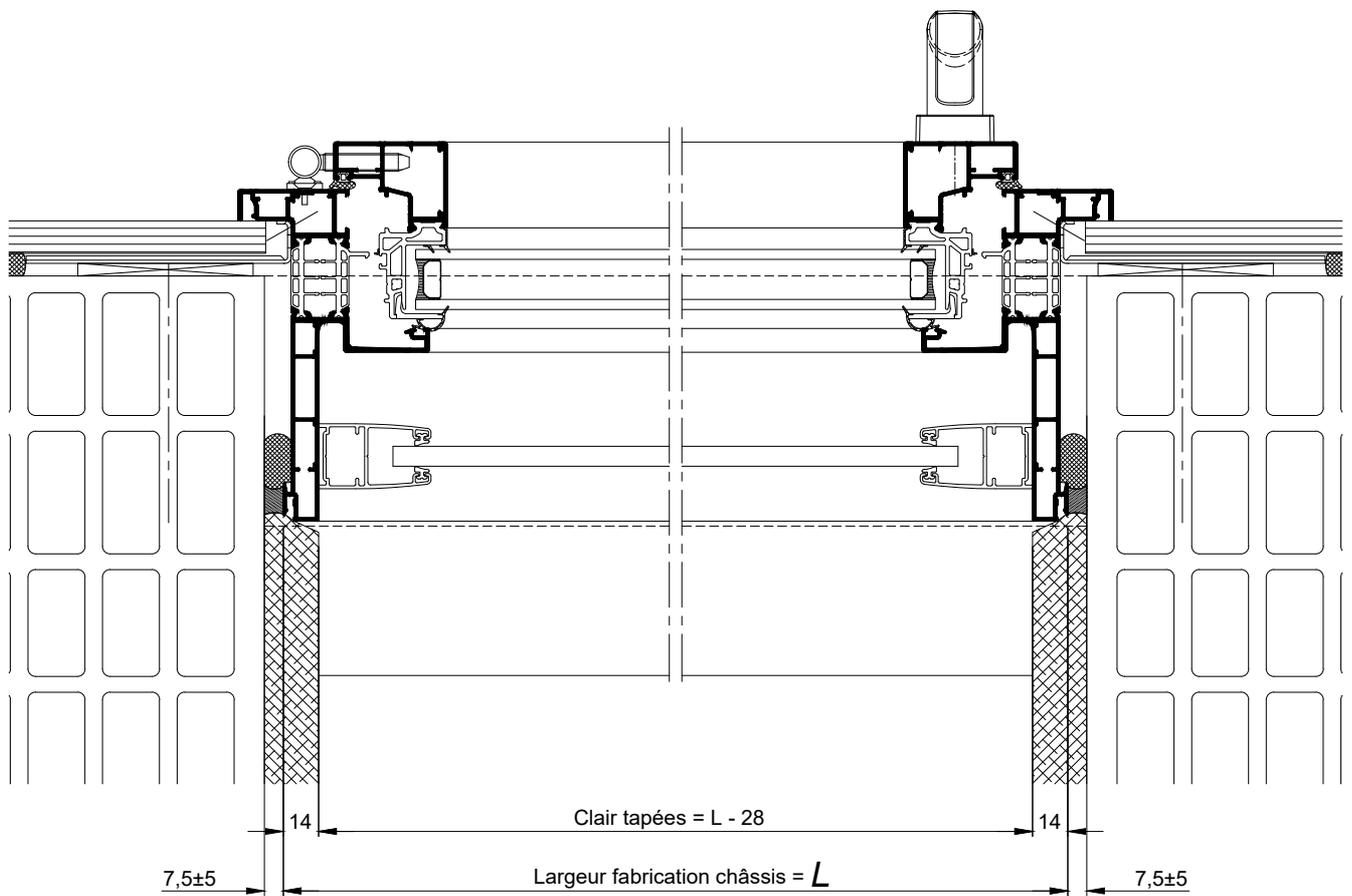

COUPE HORIZONTALE Ech 1/3