


COUPE VERTICALE Ech 1/3

MONOMUR DE 300
BLOC BAIE AVEC "COFFRE THERMOBLOC"

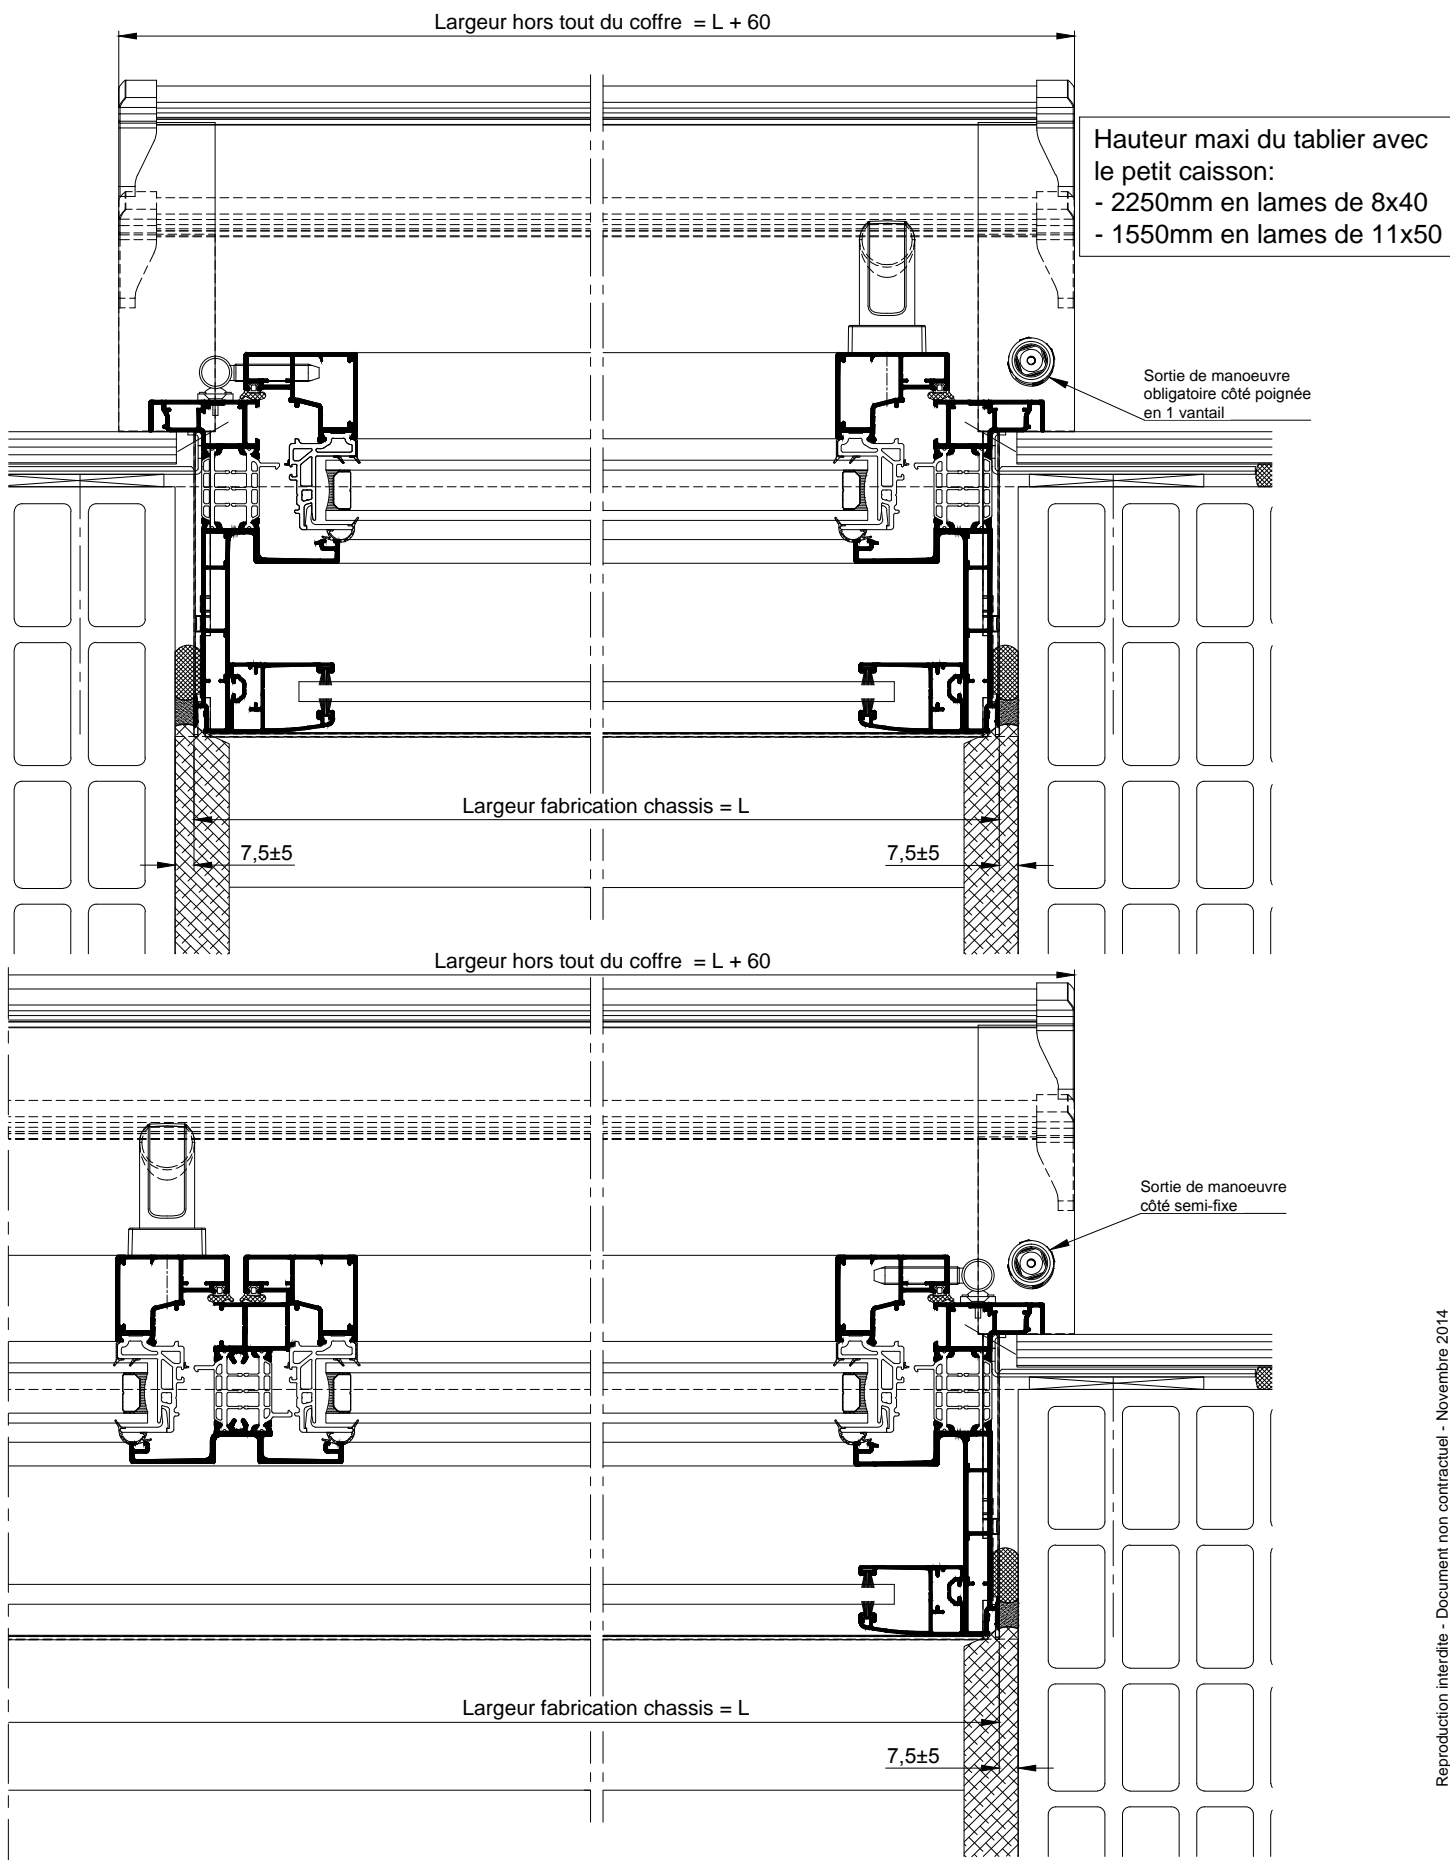

COUPE HORIZONTALE Ech 1/3

Coupes pdf et dwg

www.k-line.fr

111. 155V