



MONOMUR DE 375
CHASSIS AVEC VOLET SOUS
COFFRE LINTEAU / TUNNEL DE 375

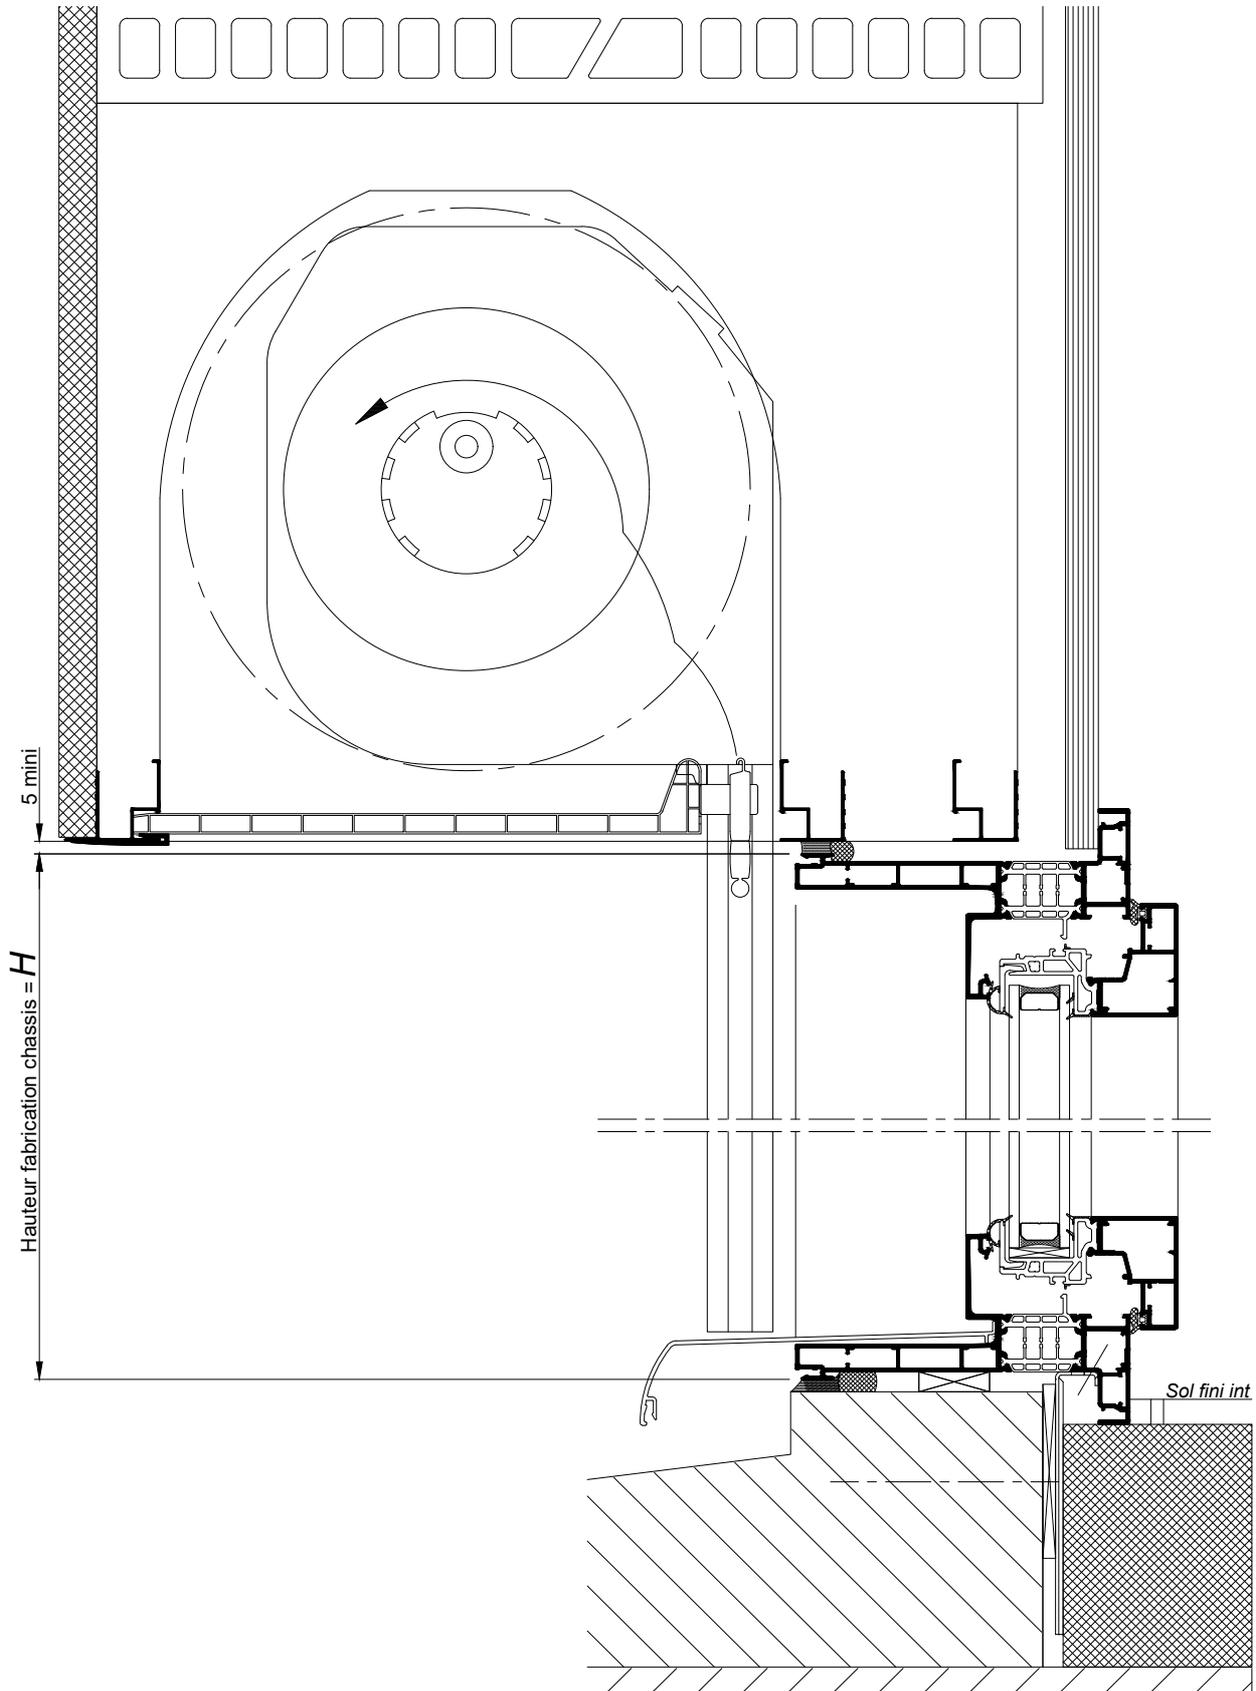

COUPE VERTICALE Ech 1/3

MONOMUR DE 375
CHASSIS AVEC VOLET SOUS
COFFRE LINTEAU / TUNNEL DE 375

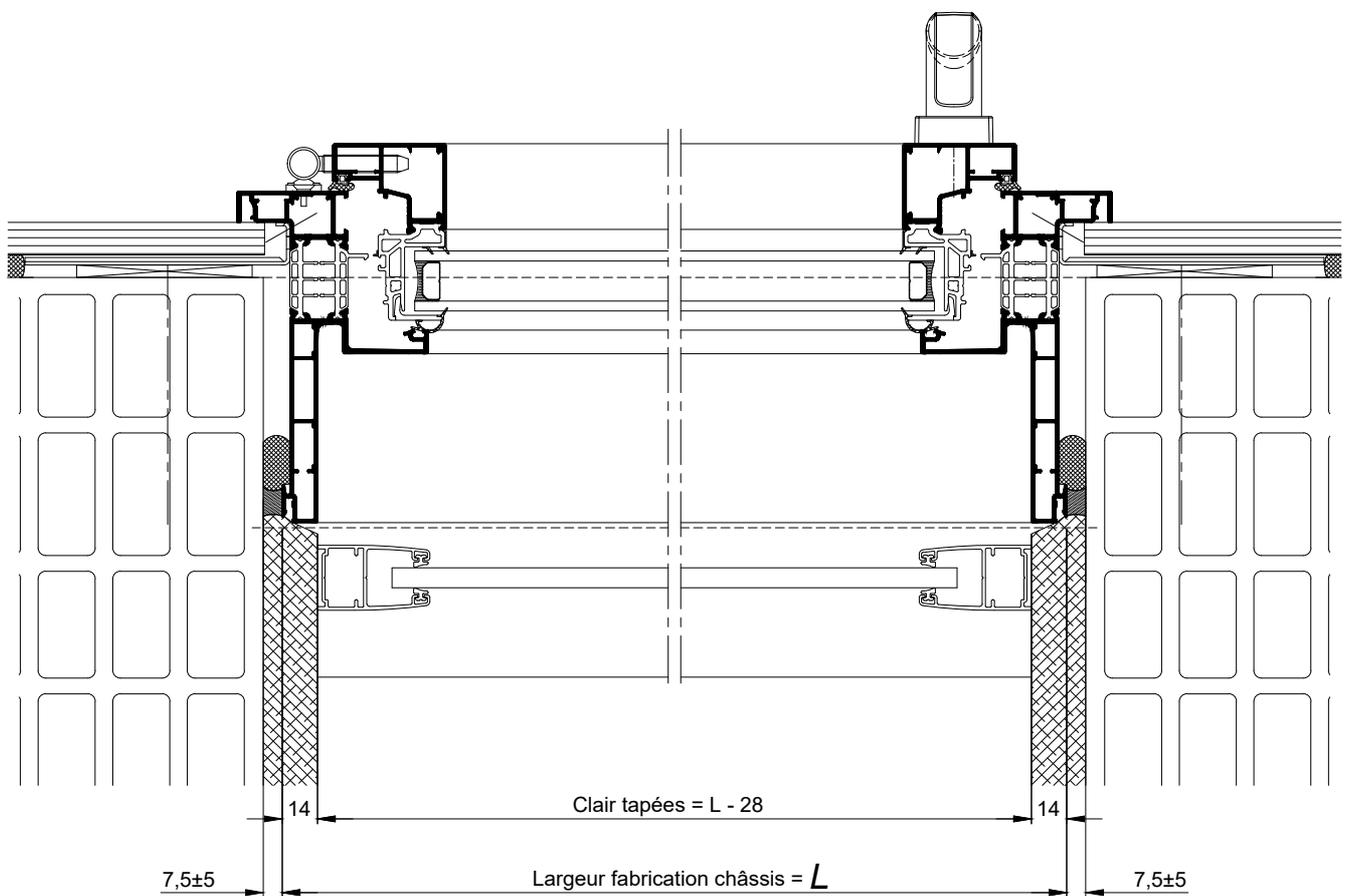

COUPE HORIZONTALE Ech 1/3