


OSSATURE BOIS  
BLOC BAIE AVEC "COFFRE THERMOBLOC"  
POSE EN APPLIQUE ET CLIPS INTERIEURS


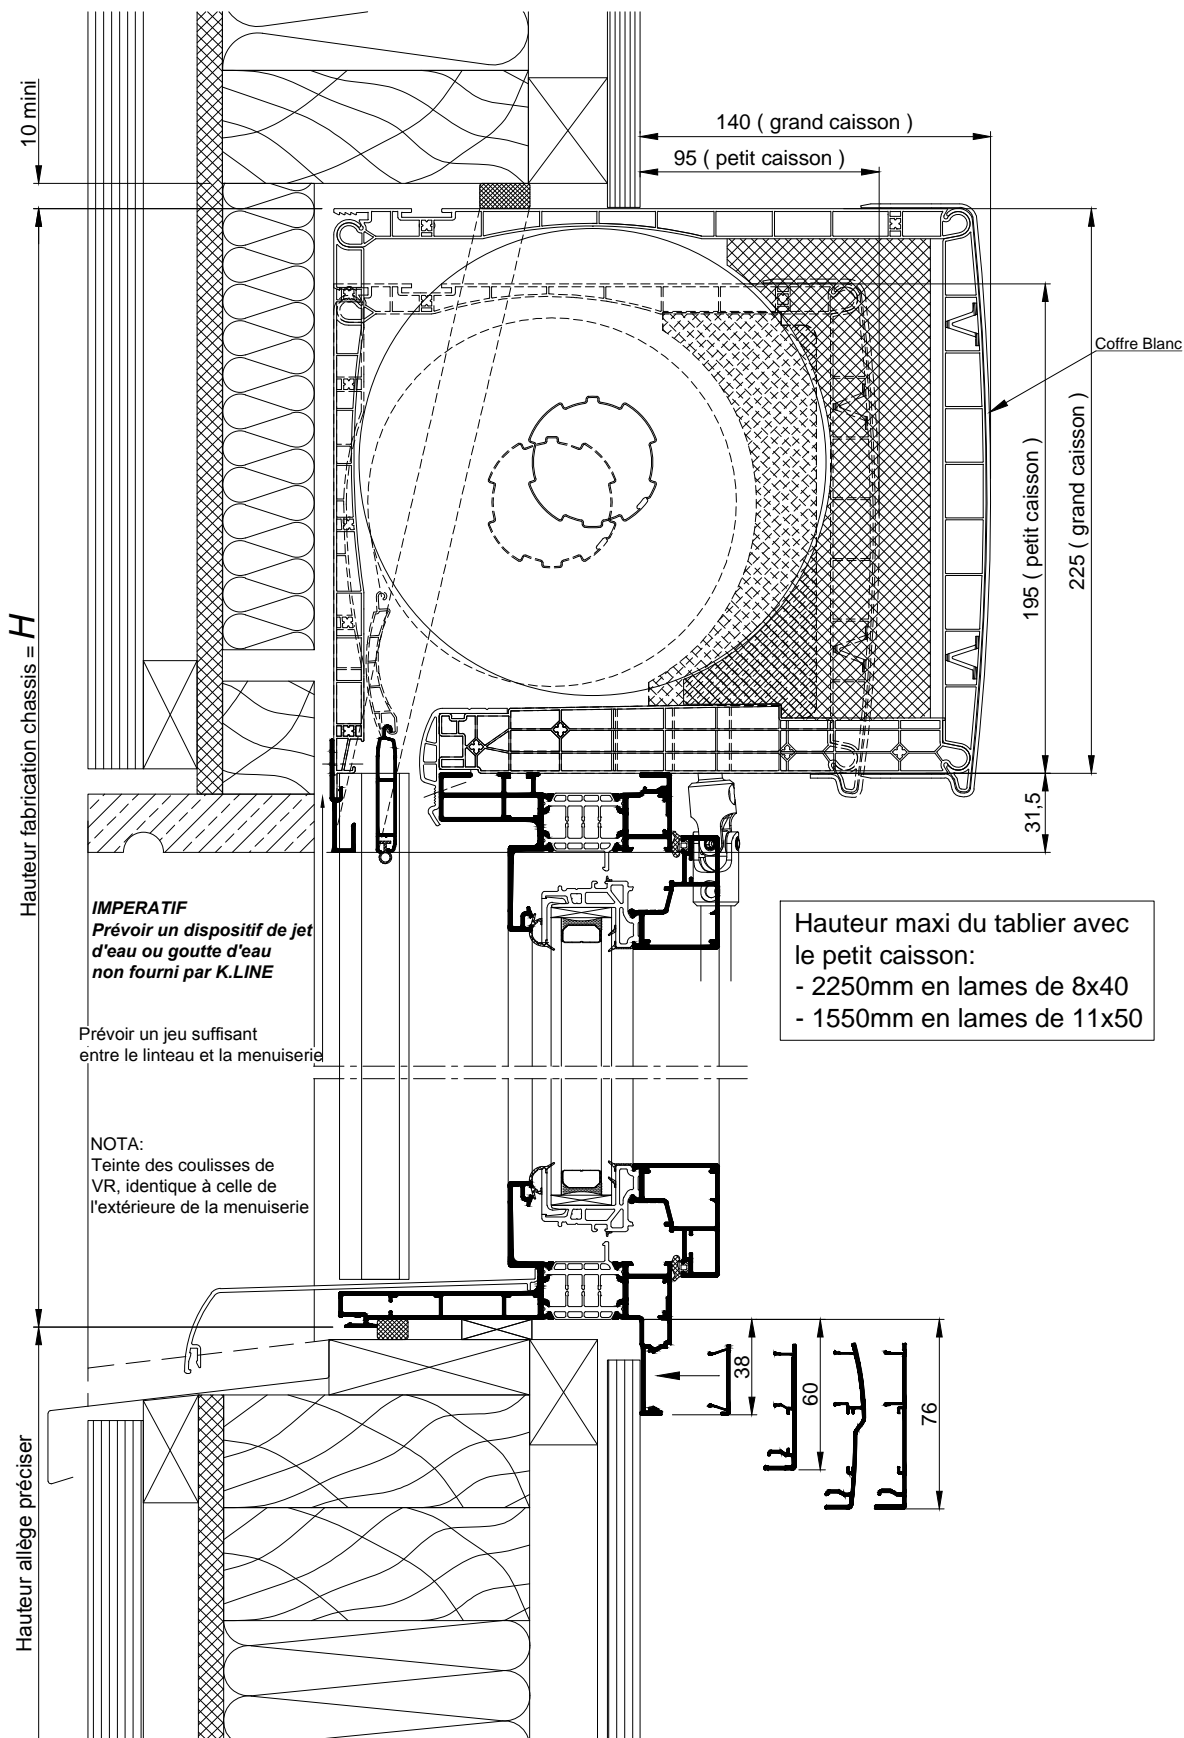


COUPE VERTICALE Ech 1/3

Hauteur maxi du tablier avec le petit caisson:  
 - 2250mm en lames de 8x40  
 - 1550mm en lames de 11x50

### OSSATURE BOIS

**BLOC BAIE AVEC "COFFRE THERMOBLOC"**  
**POSE EN APPLIQUE ET CLIPS INTERIEURS**

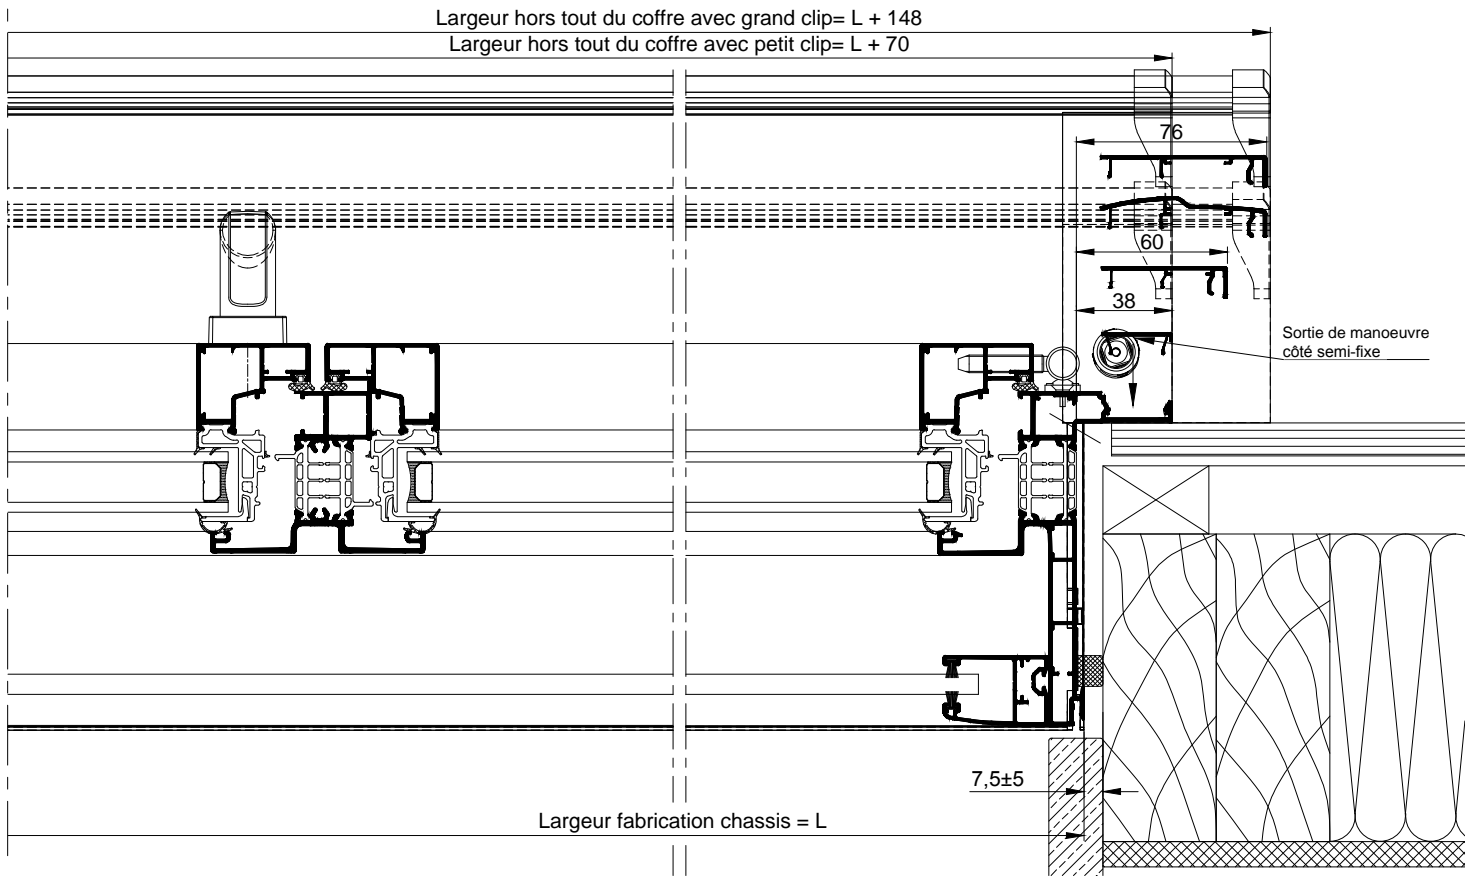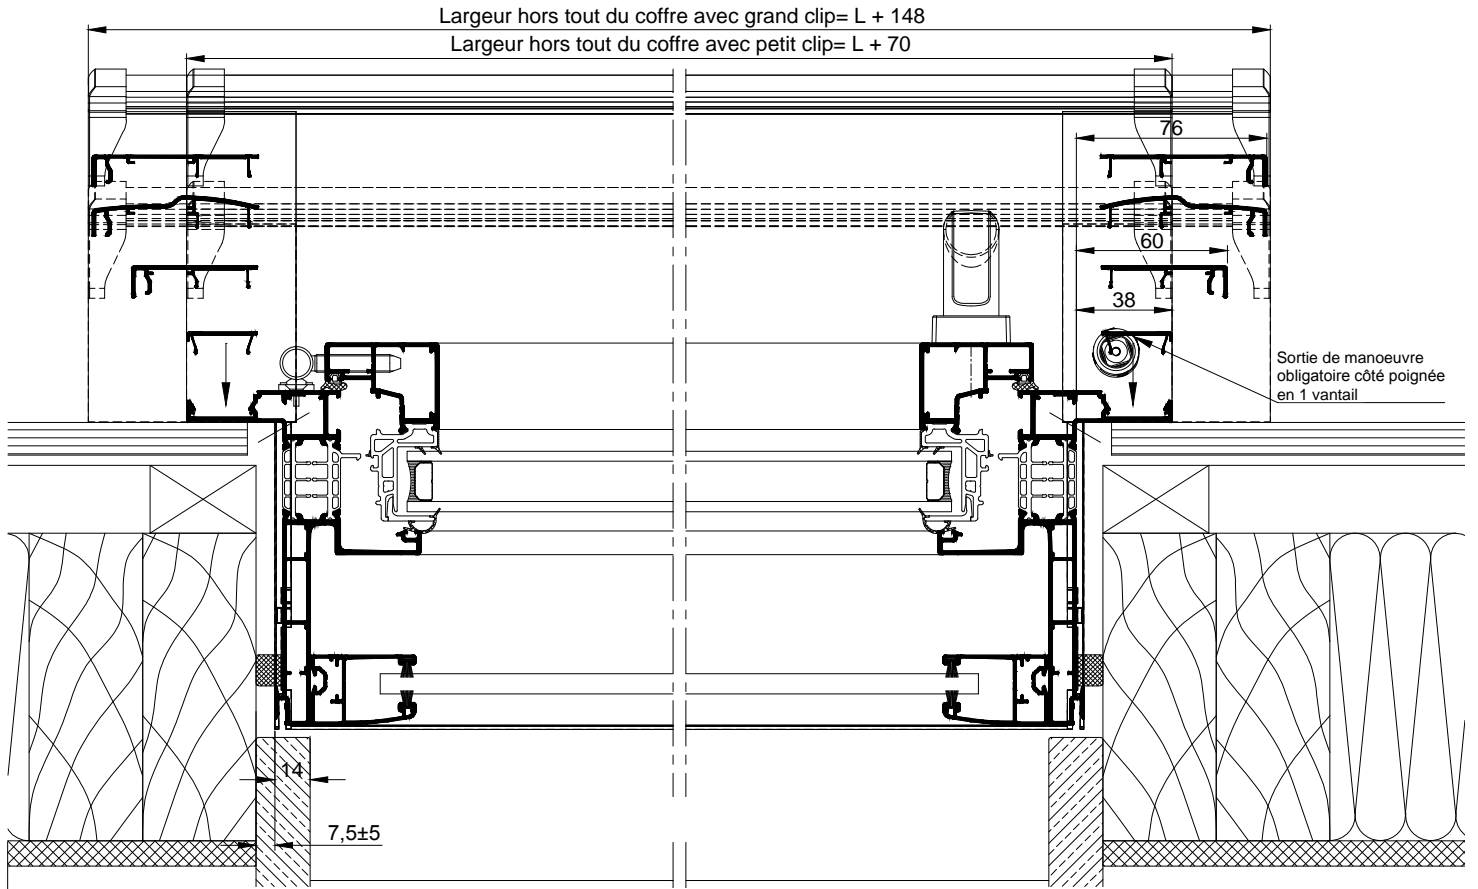

COUPE HORIZONTALE Ech 1/3