



OSSATURE BOIS
BLOC BAIE AVEC "BLOC 1/2 LINTEAU BUBENDORFF"
POSE EN APPLIQUE ET CLIPS INTERIEURS

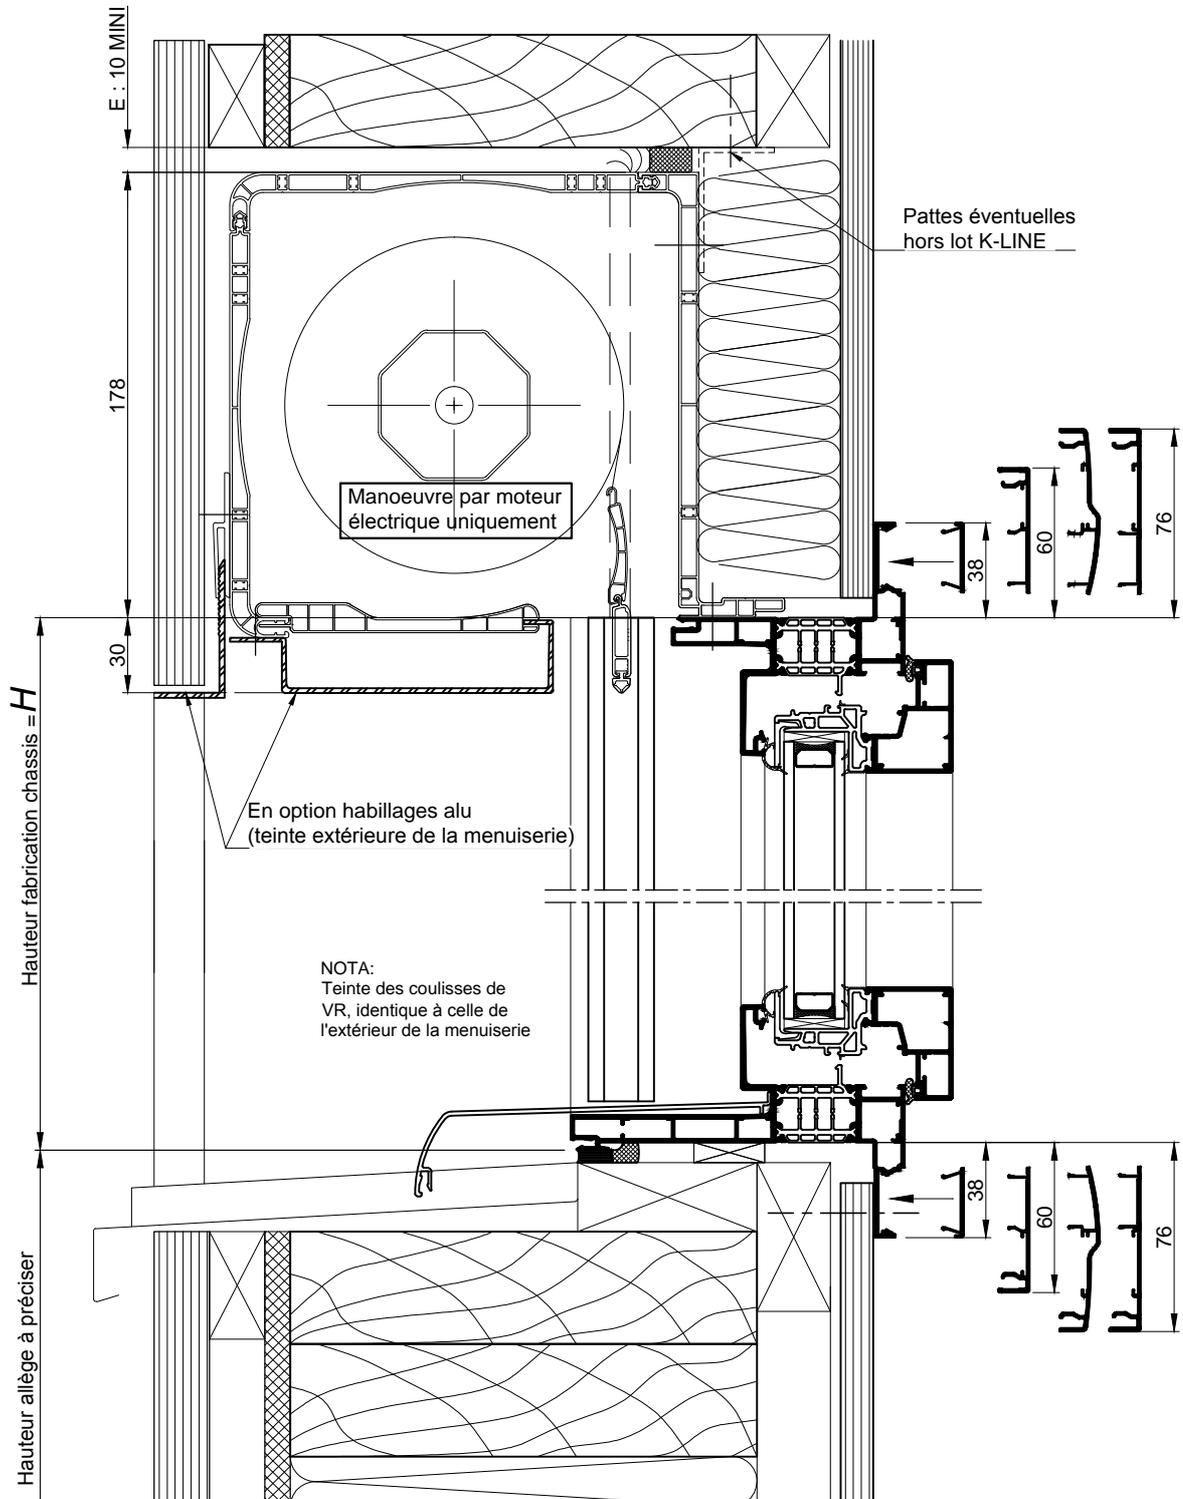

COUPE VERTICALE Ech 1/3

OSSATURE BOIS
BLOC BAIE AVEC "BLOC 1/2 LINTEAU BUBENDORFF"
POSE EN APPLIQUE ET CLIPS INTERIEURS

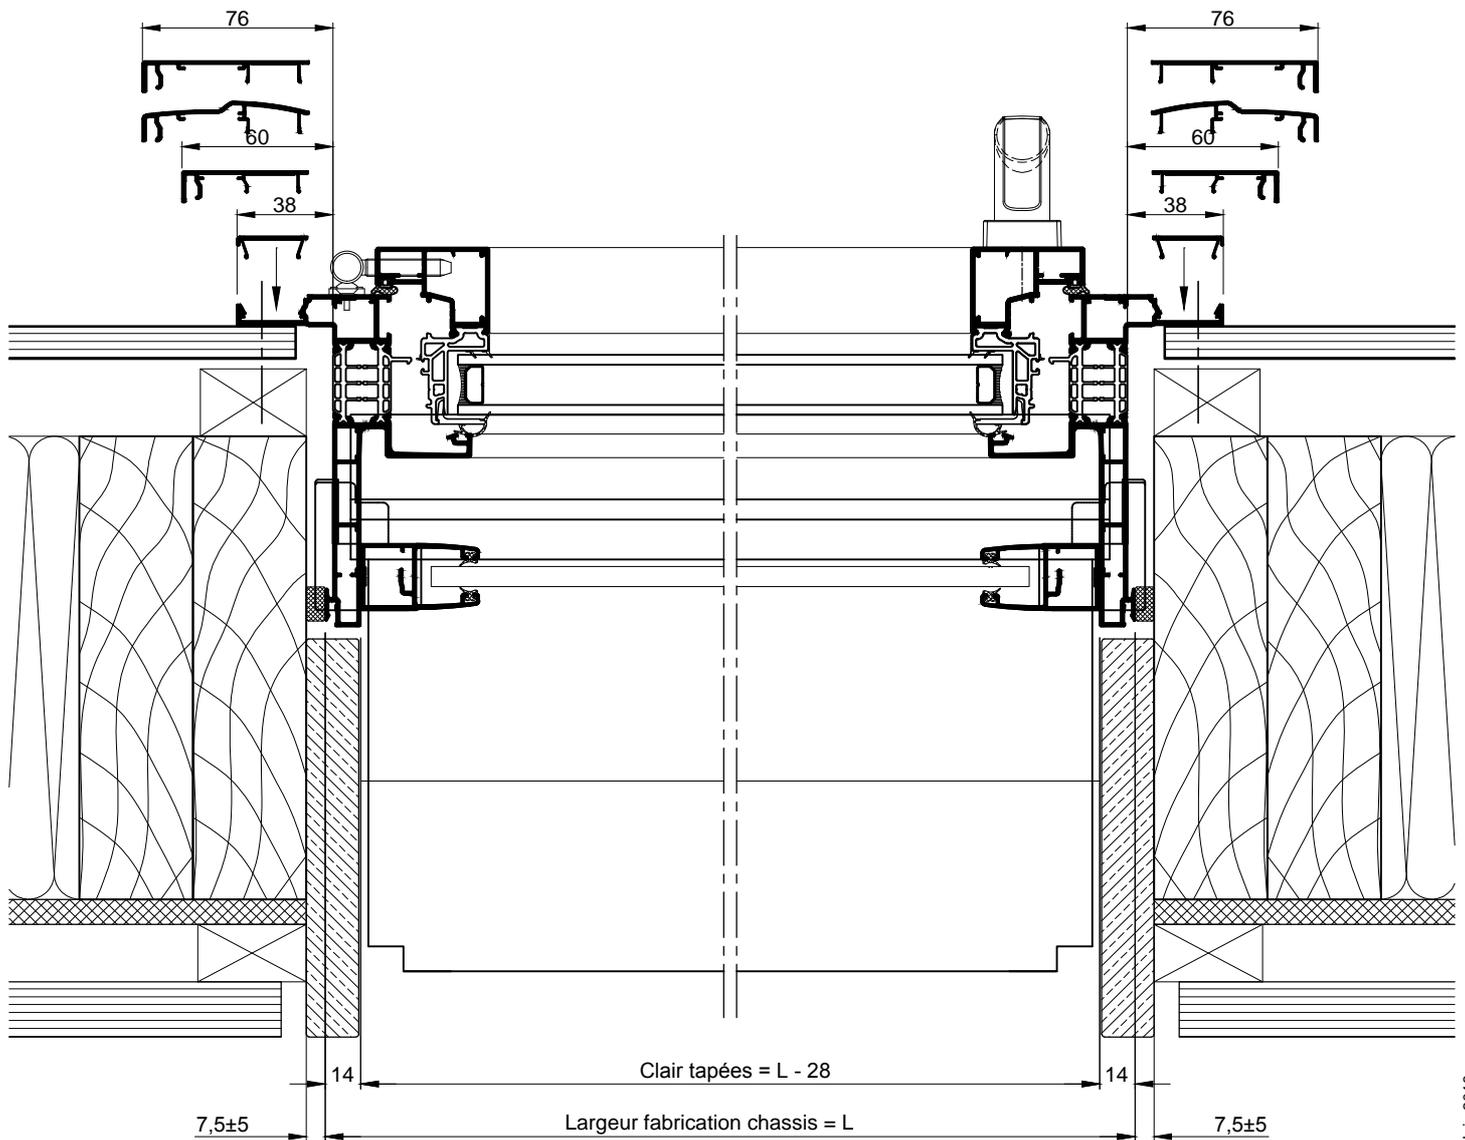

COUPE HORIZONTALE Ech 1/3

Coupes pdf et dwg

www.k-line.fr

111. 179V