



ISOLATION PAR L'EXTERIEUR  
BLOC BAIE "CLASSIC BC20"  
POSE EN APPLIQUE INTERIEURE  
AVEC COMMANDE MANUELLE OU ELECTRIQUE

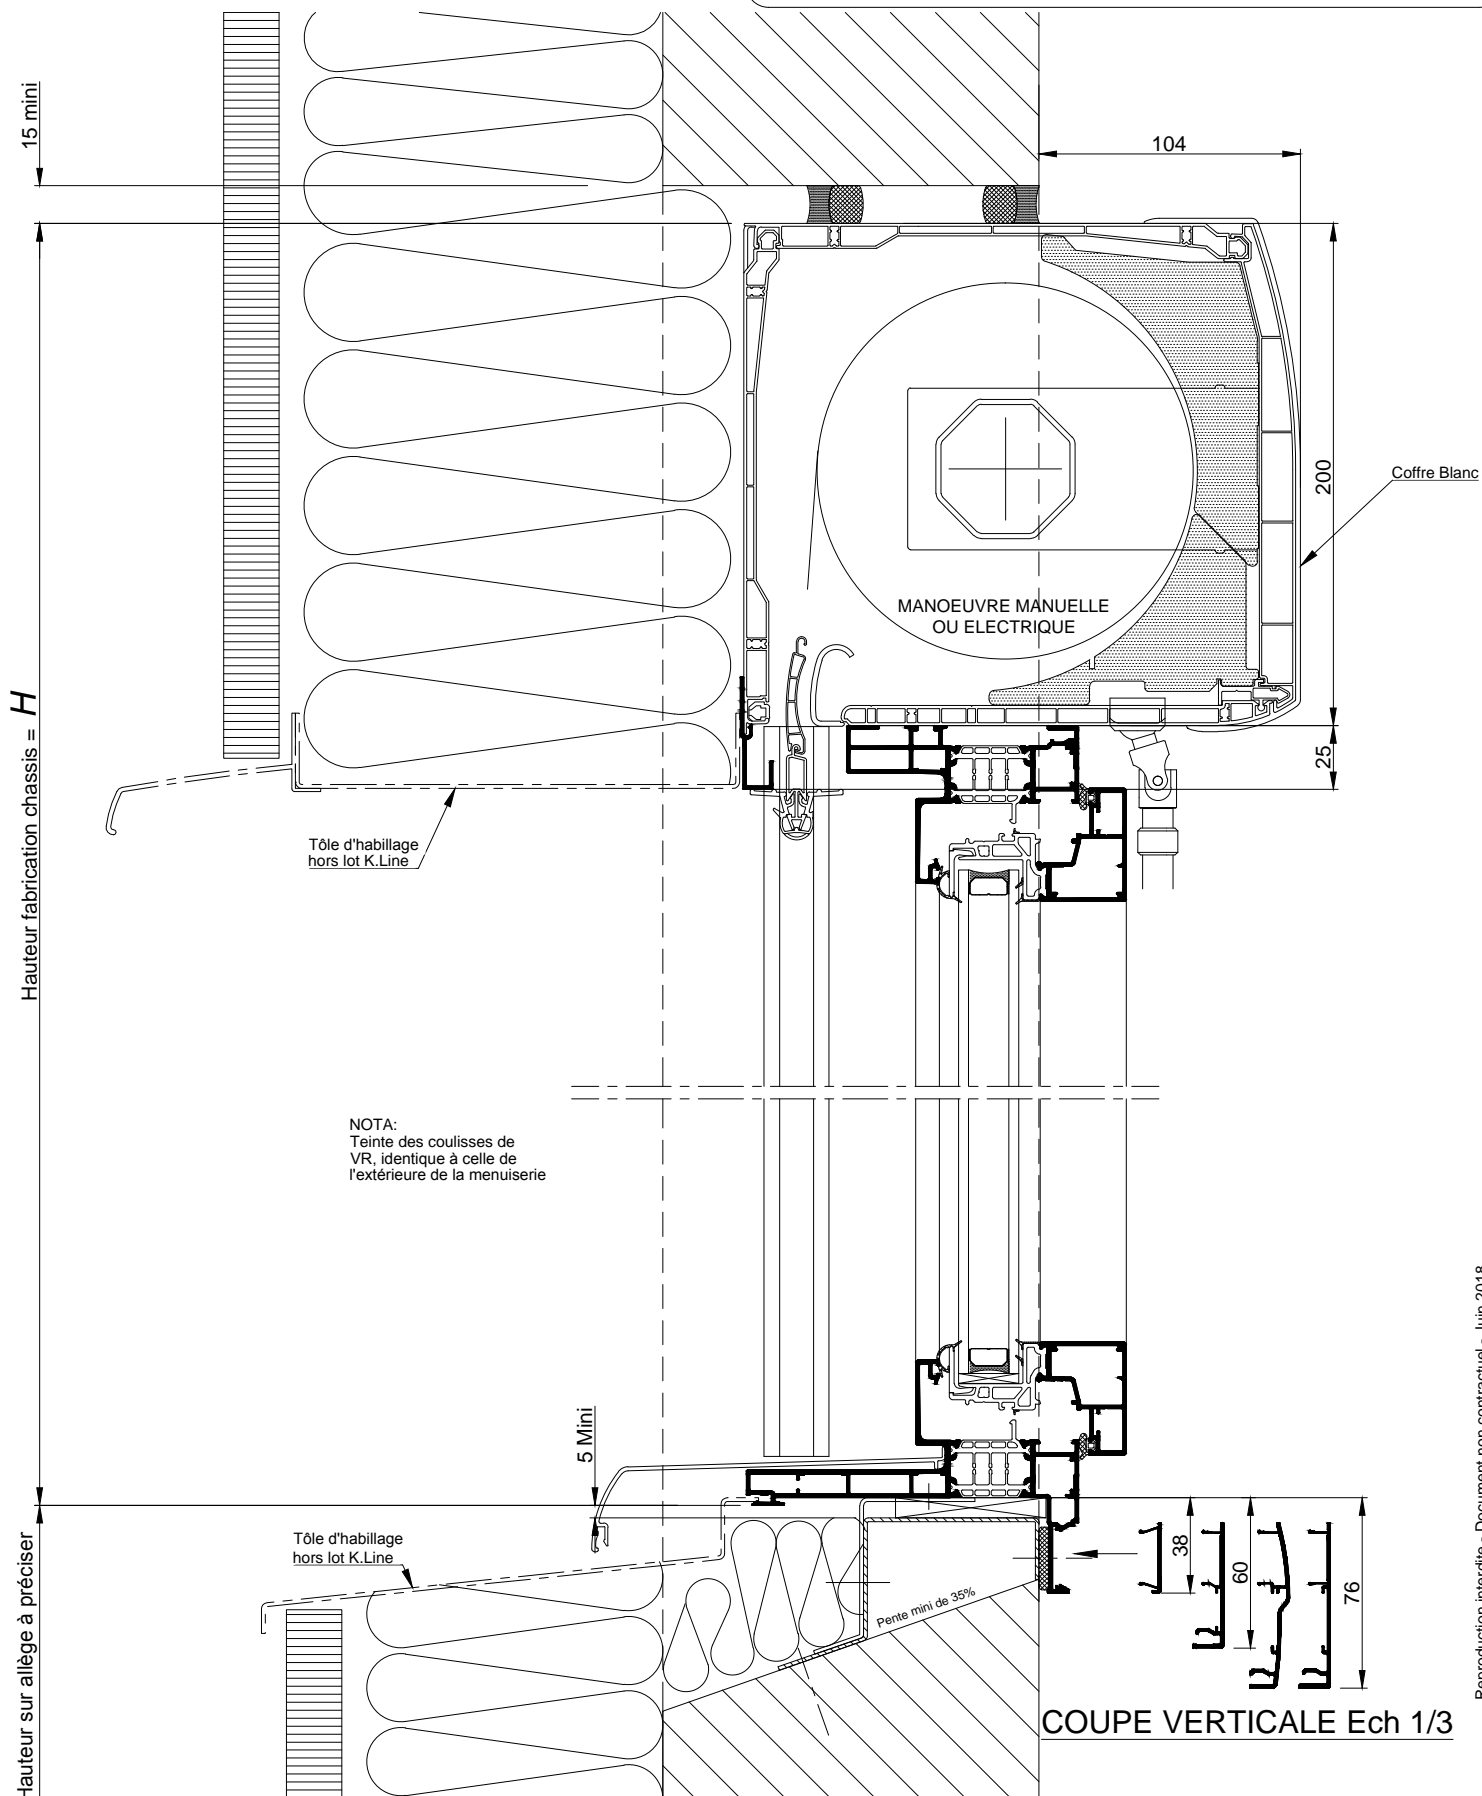


La mise en oeuvre doit être effectuée en respect des règles, normes et DTU en vigueur.

**ISOLATION PAR L'EXTERIEUR**  
**BLOC BAIE "CLASSIC BC20"**

**CAS COMMANDE ELECTRIQUE**

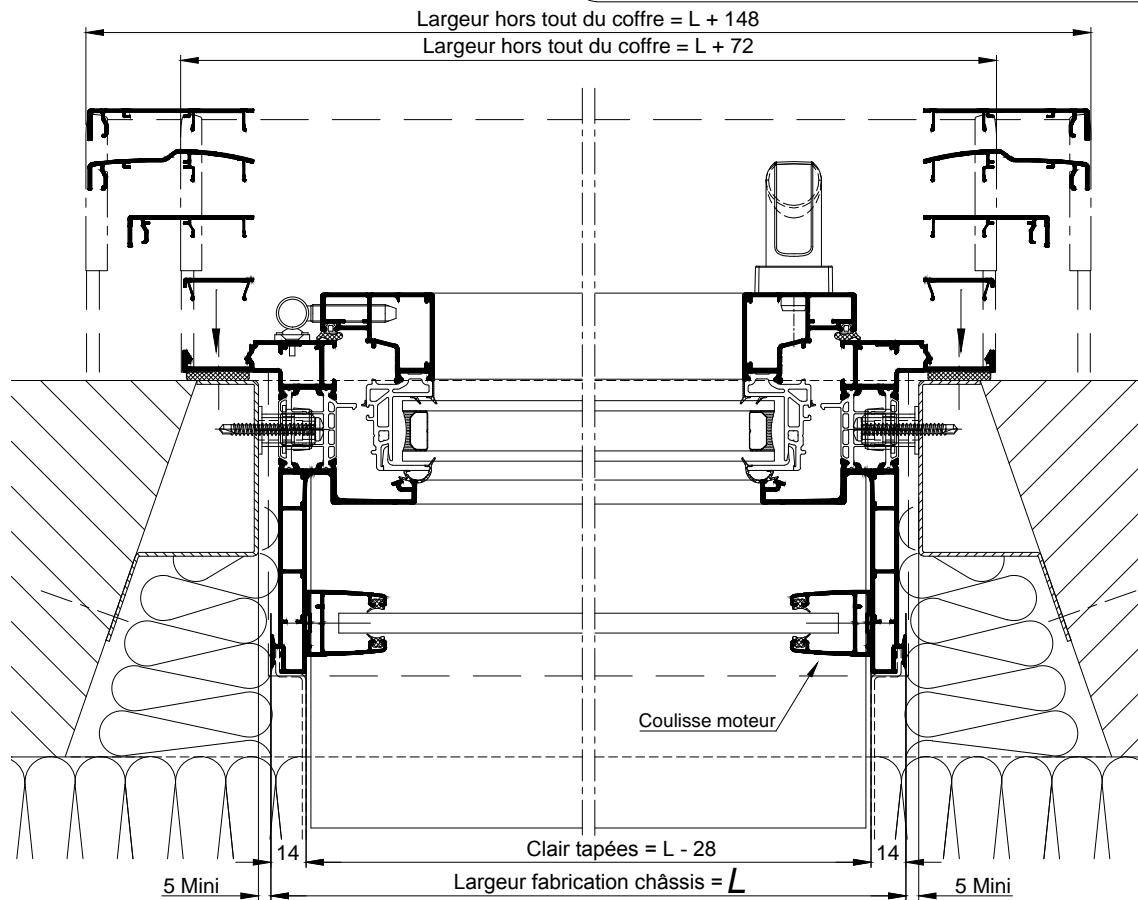

**CAS COMMANDE MANUELLE OU DE SECOURS**

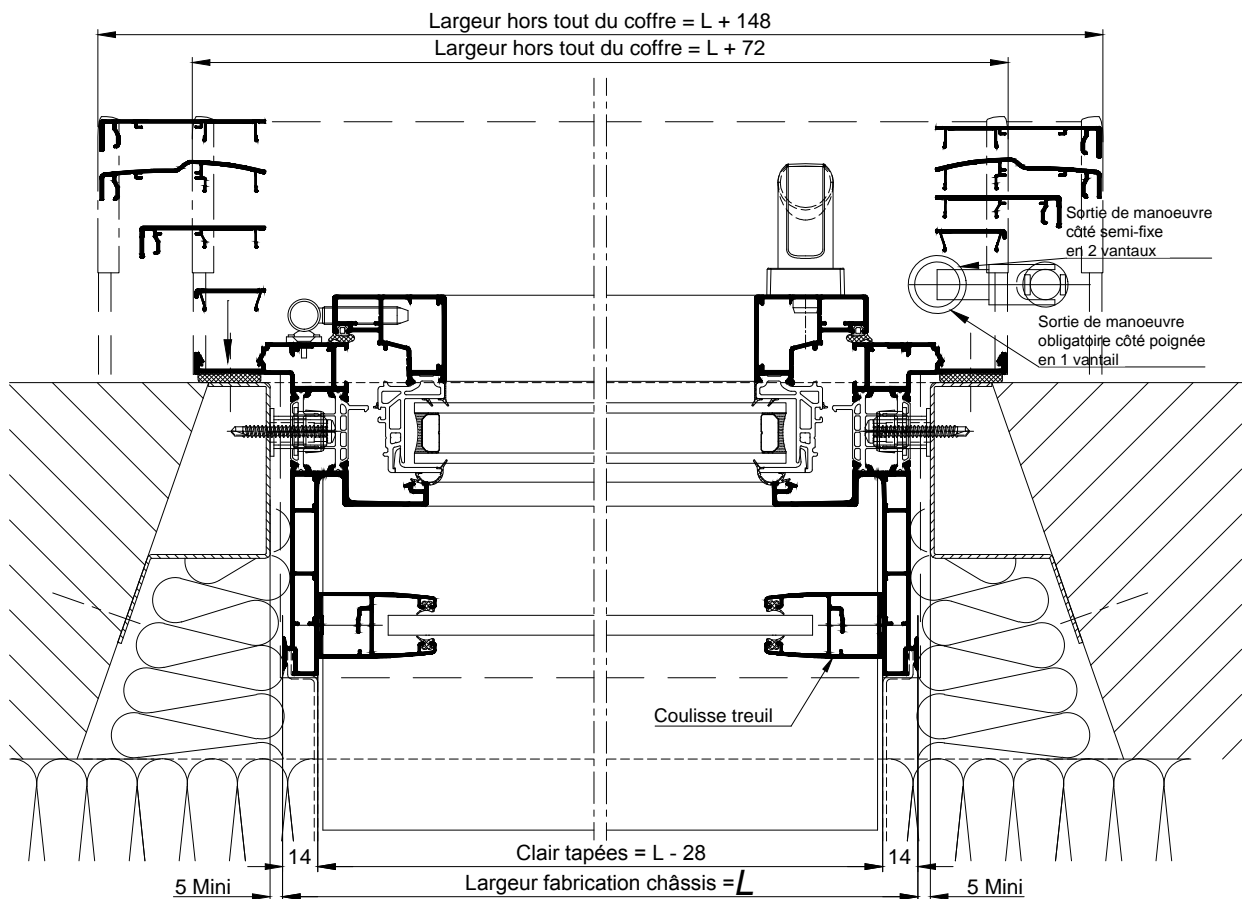

**COUPE HORIZONTALE Ech 1/3**

La mise en oeuvre doit être effectuée en respect des règles, normes et DTU en vigueur.

Coupes pdf et dwg

www.k-line.fr

**111.192V**