



ISOLATION PAR L'EXTERIEUR
POSE EN APPLIQUE INTERIEURE
BLOC BAIE AVEC "COFFRE THERMOBLOC"

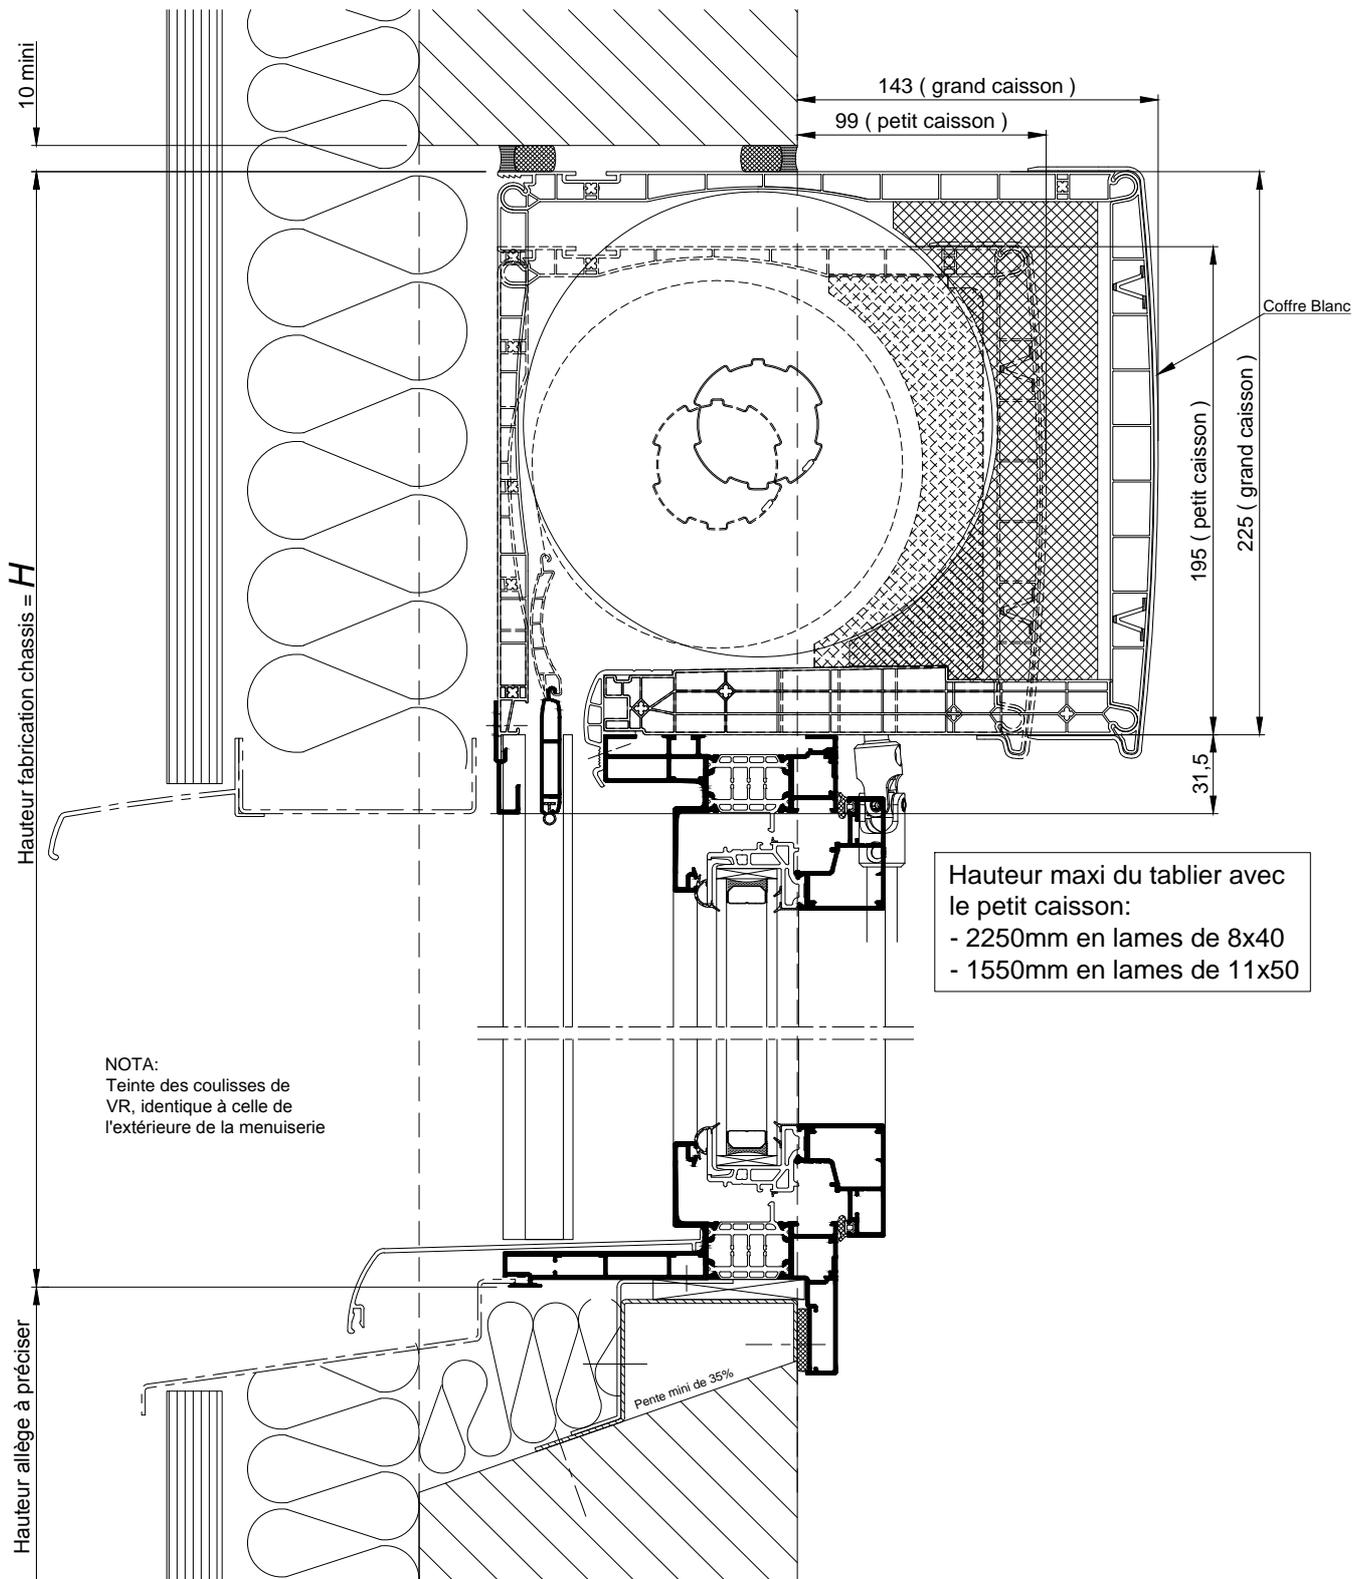

COUPE VERTICALE Ech 1/3

Hauteur maxi du tablier avec le petit caisson:
- 2250mm en lames de 8x40
- 1550mm en lames de 11x50

ISOLATION PAR L'EXTERIEUR
POSE EN APPLIQUE INTERIEURE
BLOC BAIE AVEC "COFFRE THERMOBLOC"

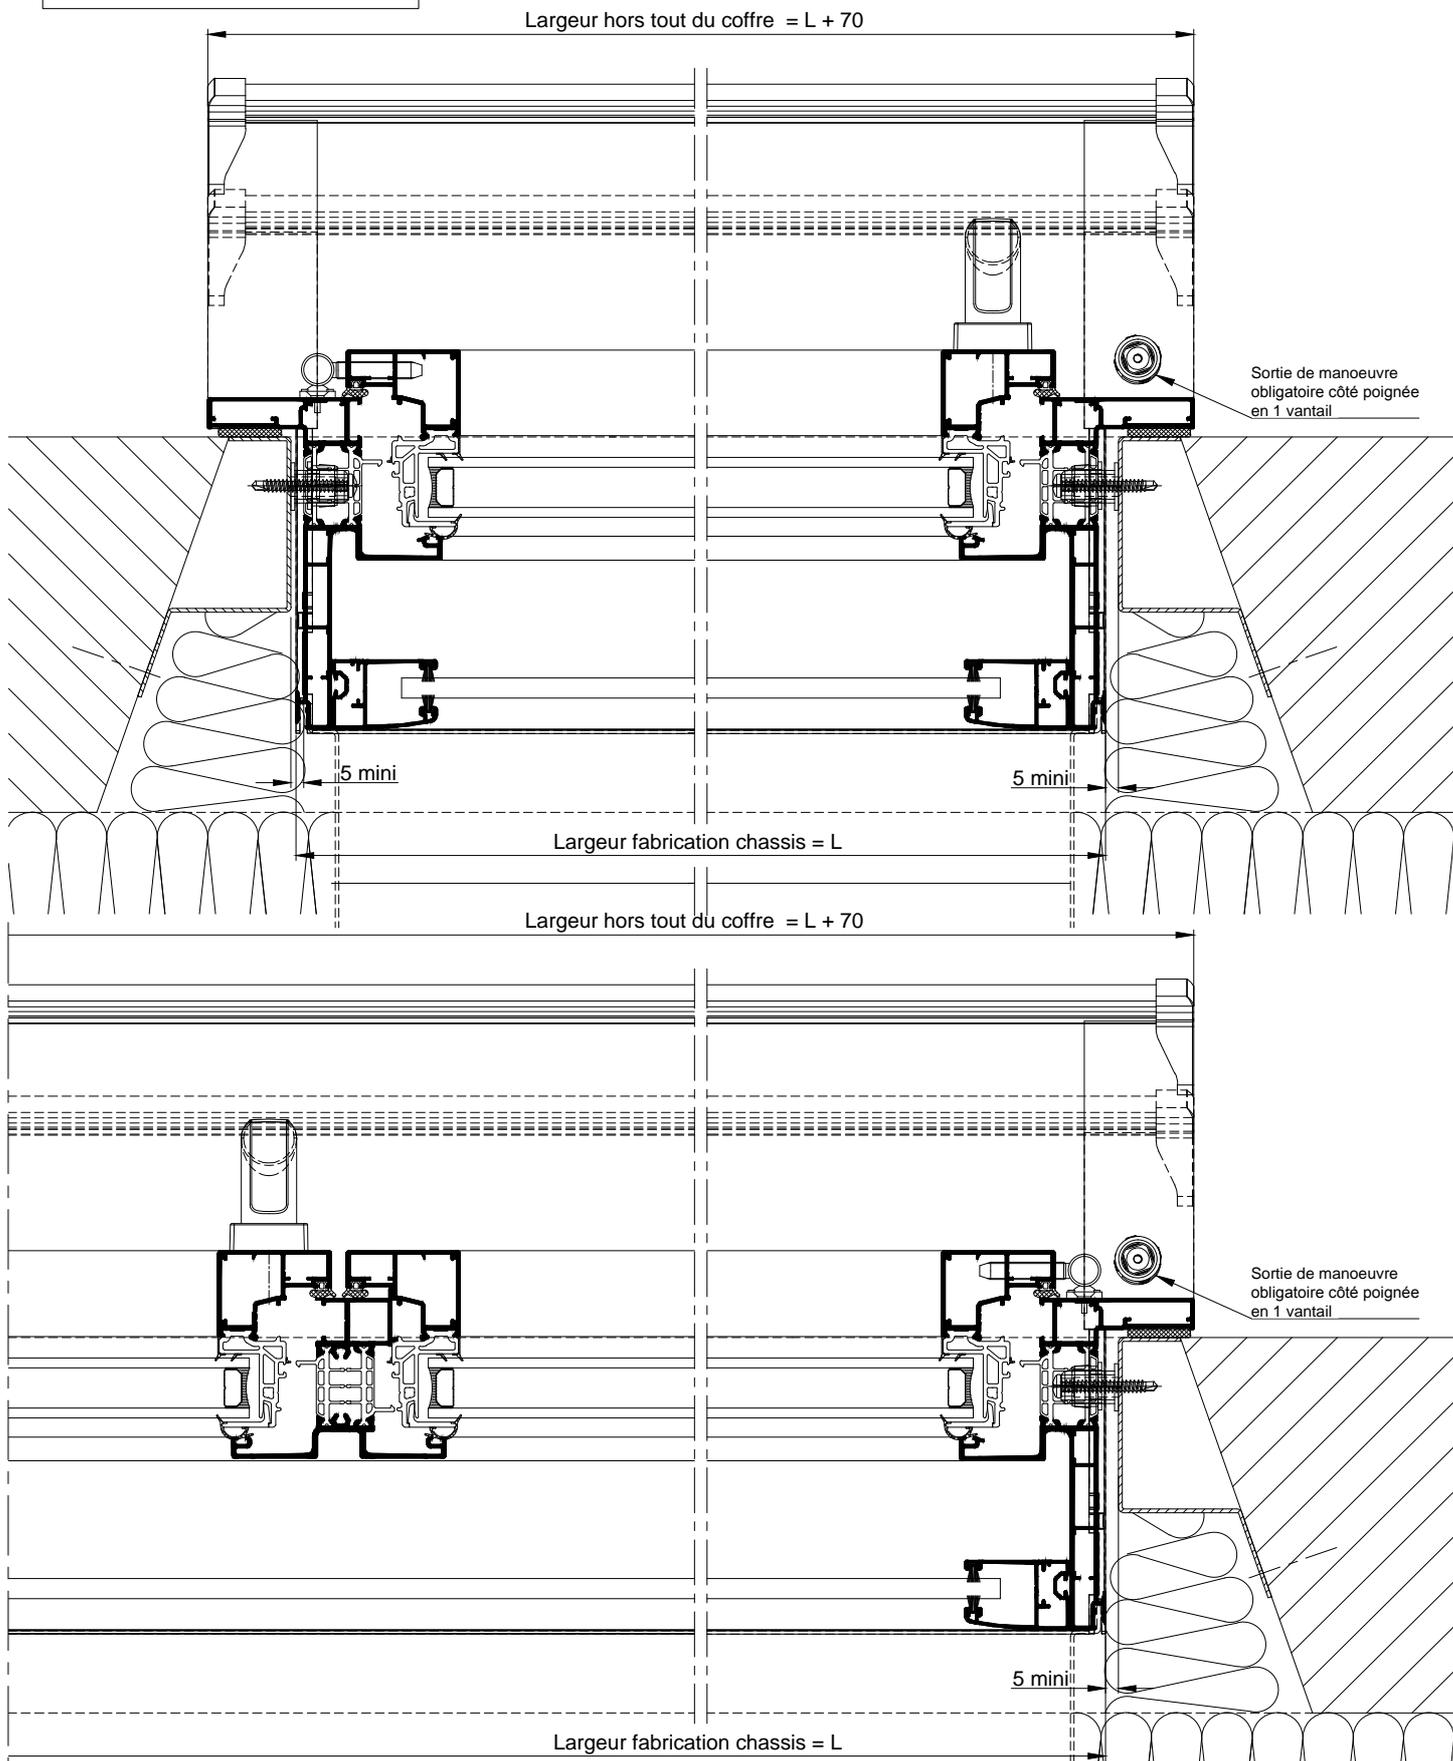

COUPE HORIZONTALE Ech 1/3

Coupes pdf et dwg

www.k-line.fr

111. 195V