



ISOLATION PAR L'EXTERIEUR
BLOC BAIE "COFFRE THERMOBLOC"
POSE ENTRE TABLEAUX

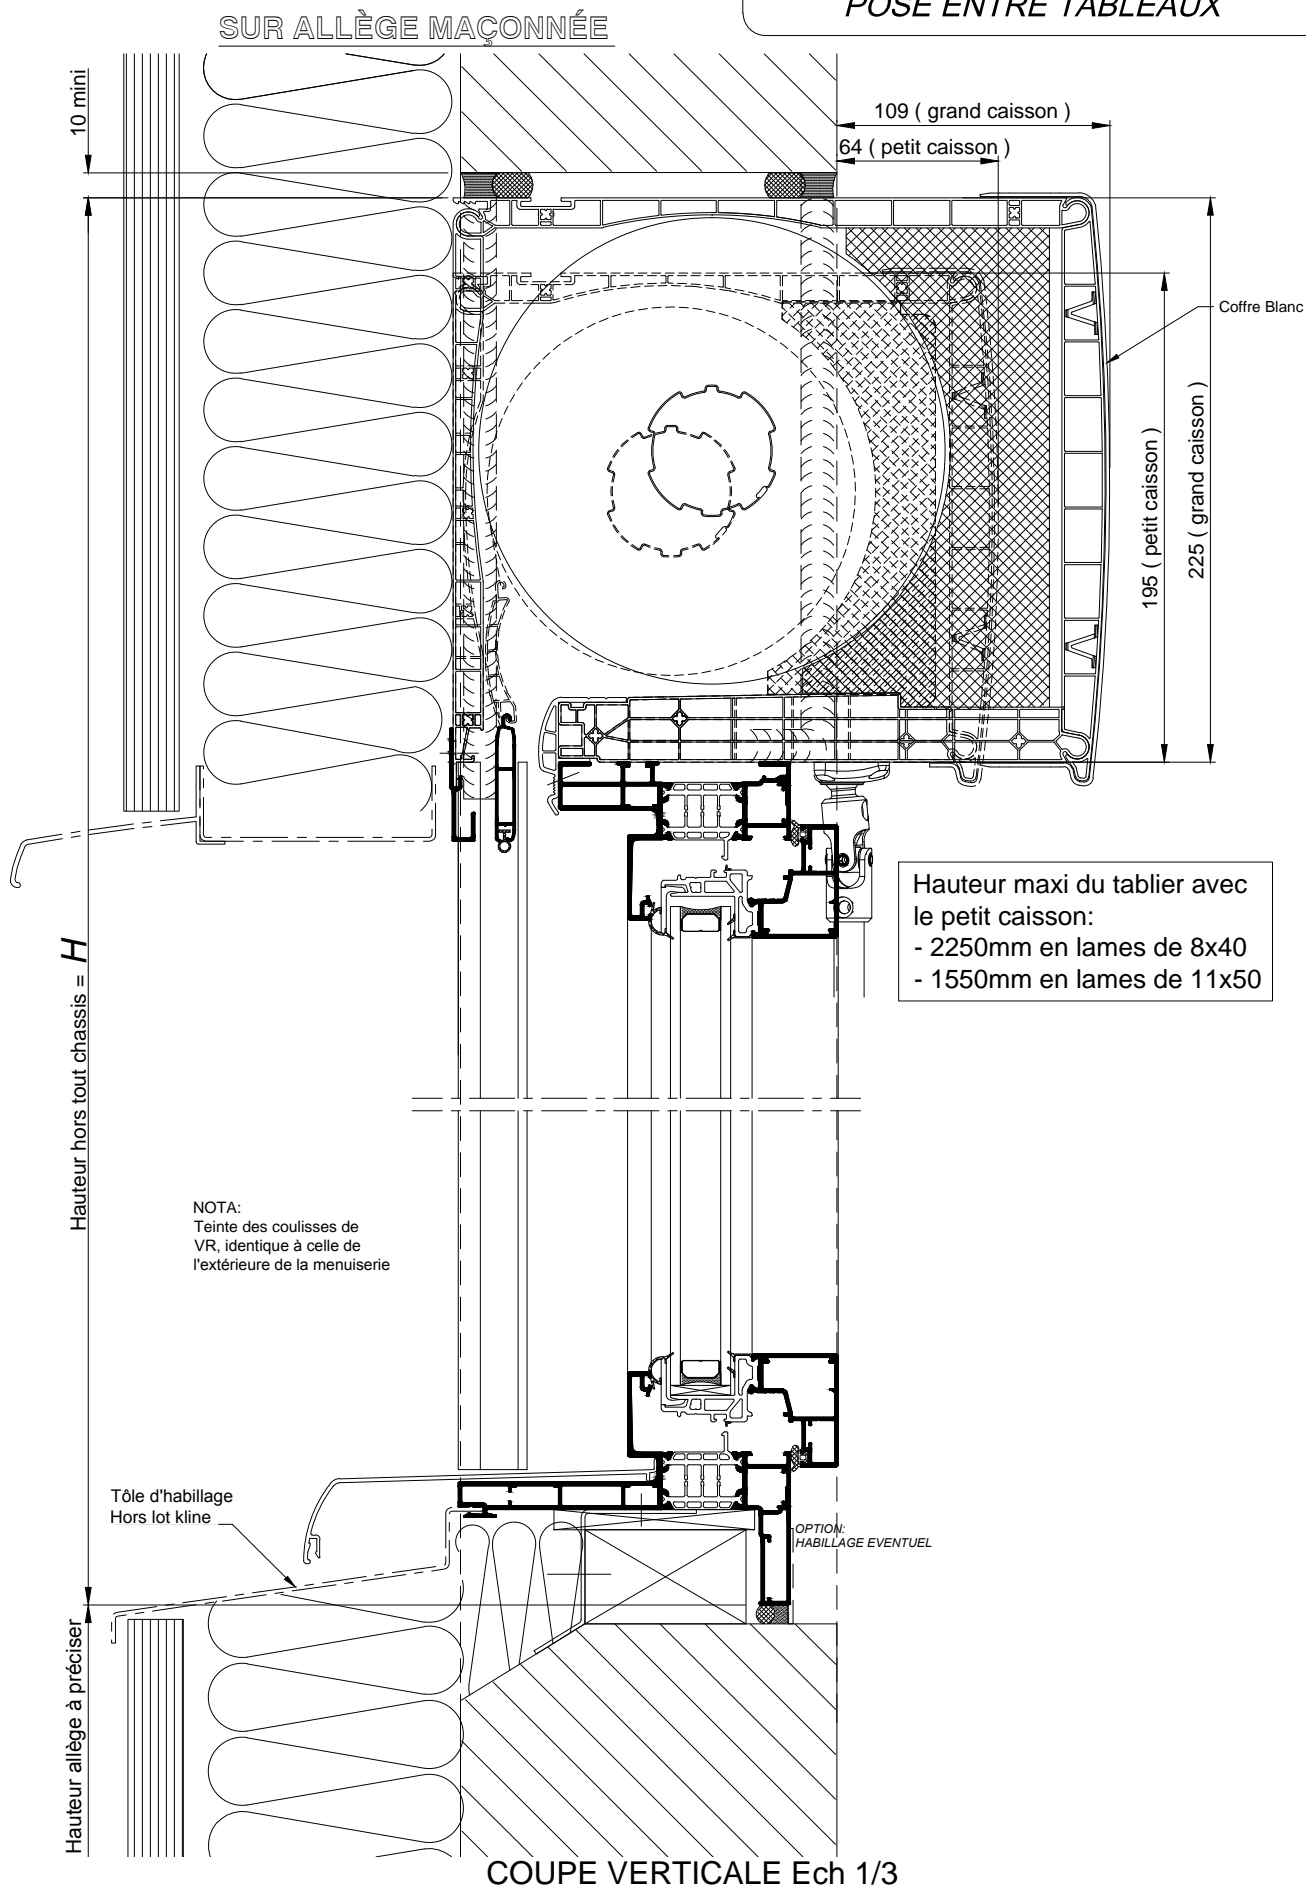

ISOLATION PAR L'EXTERIEUR
BLOC BAIE "COFFRE THERMOBLOC"
POSE ENTRE TABLEAUX

Hauteur maxi du tablier avec
le petit caisson:
- 2250mm en lames de 8x40
- 1550mm en lames de 11x50

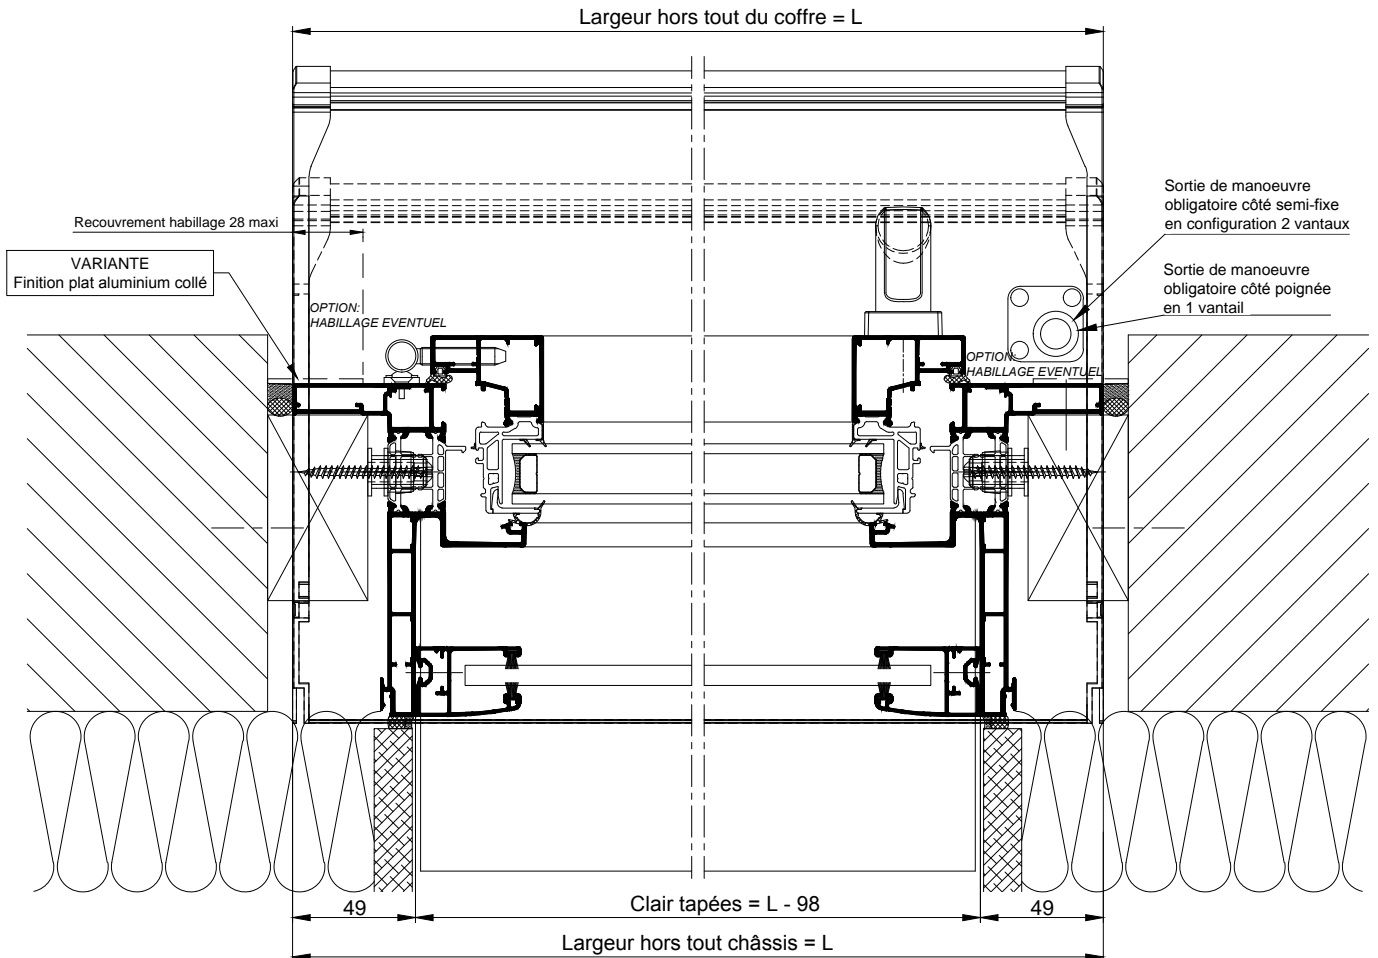

COUPE HORIZONTALE Ech 1/3

Coupes pdf et dwg

www.k-line.fr

111.205V