


MONOMUR DE 300
RÉSERVATION MAÇONNERIE POUR CHASSIS À FRAPPE
SUR ALLÈGE MAÇONNÉE


Date:		CHANTIER:		
Page:				
Rep	Qt	Largeur	Hauteur	Observations

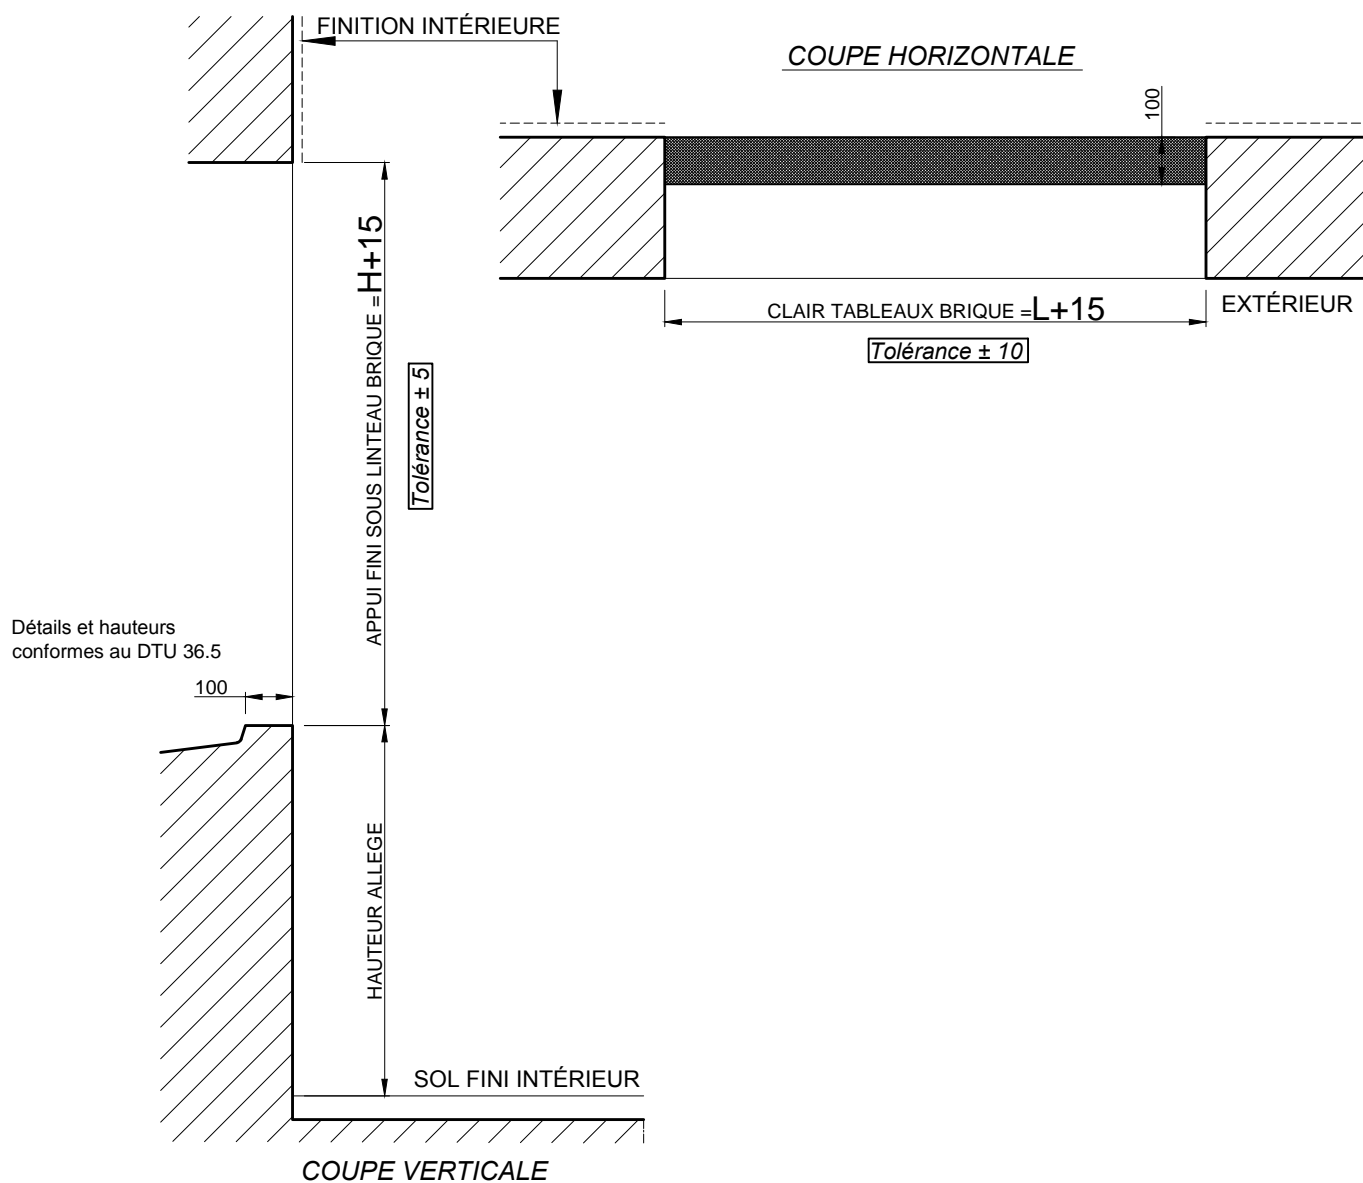

Attention : Les chassis K.LINE doivent obligatoirement être posées sur des maçonneries finies.

MONOMUR DE 300
RÉSERVATION MAÇONNERIE POUR CHASSIS À FRAPPE
AU SOL FINI

Date:		CHANTIER:		
Page:				
Rep	Qt	Largeur	Hauteur	Observations

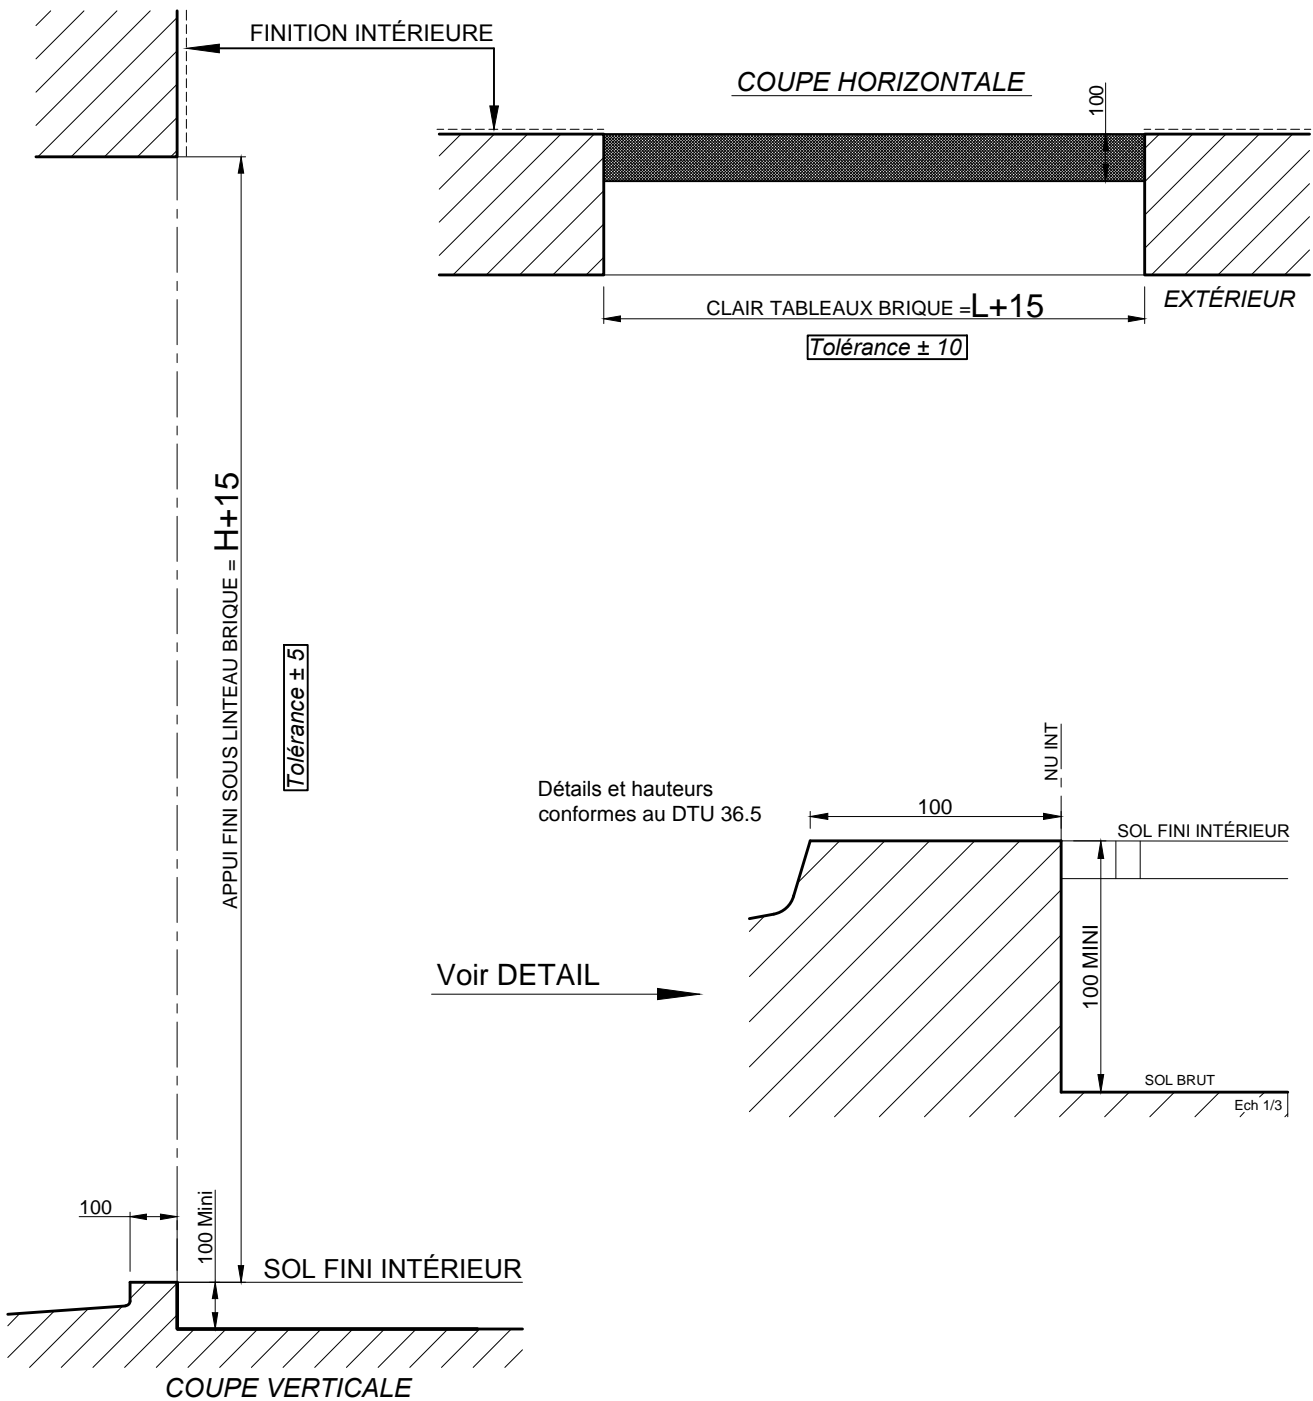

Attention : Les chassis K.LINE doivent obligatoirement être posées sur des maçonneries finies.