ISOLATION PAR L'EXTERIEUR
POSE EN APPLIQUE ET CLIPS INTERIEURS

SUR ALLÈGE MAÇONNÉE

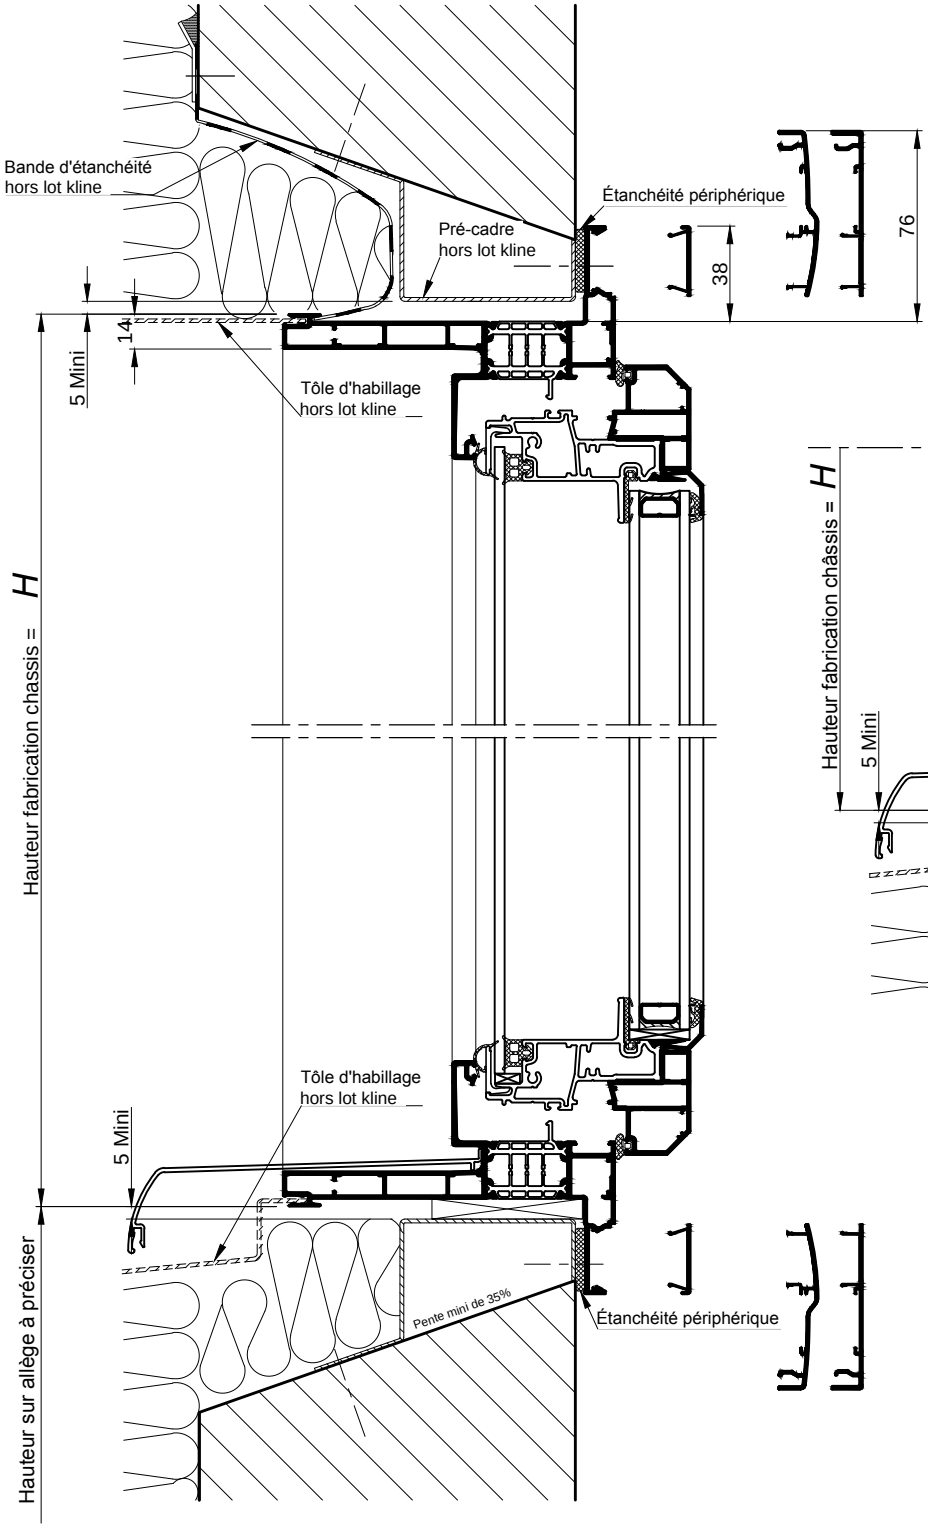

AU SOL FINI

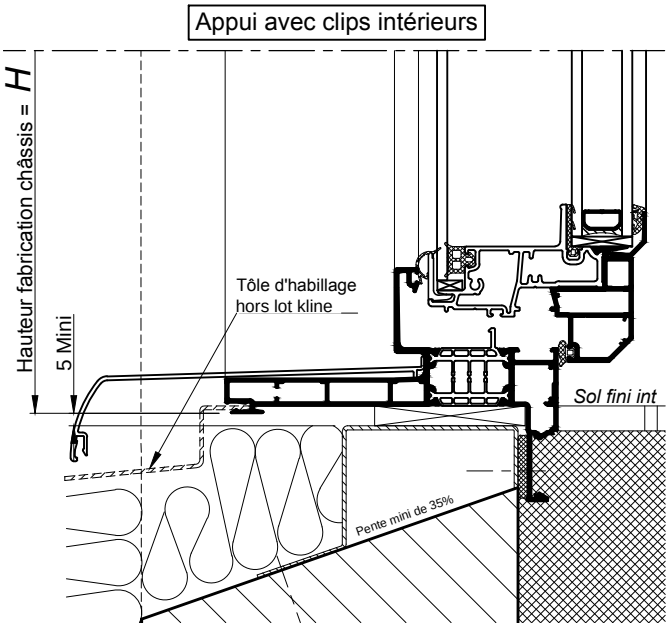

COUPES VERTICALES Ech 1/3

Nota : Prévoir un jeu mini de 5mm
entre le bas de l'ouvrant et le sol fini

Reproduction interdite - Document non contractuel - Mars 2015

La mise en oeuvre doit être effectuée en respect des règles, normes et DTU en vigueur.

ISOLATION PAR L'EXTERIEUR
POSE EN APPLIQUE ET CLIPS INTERIEURS

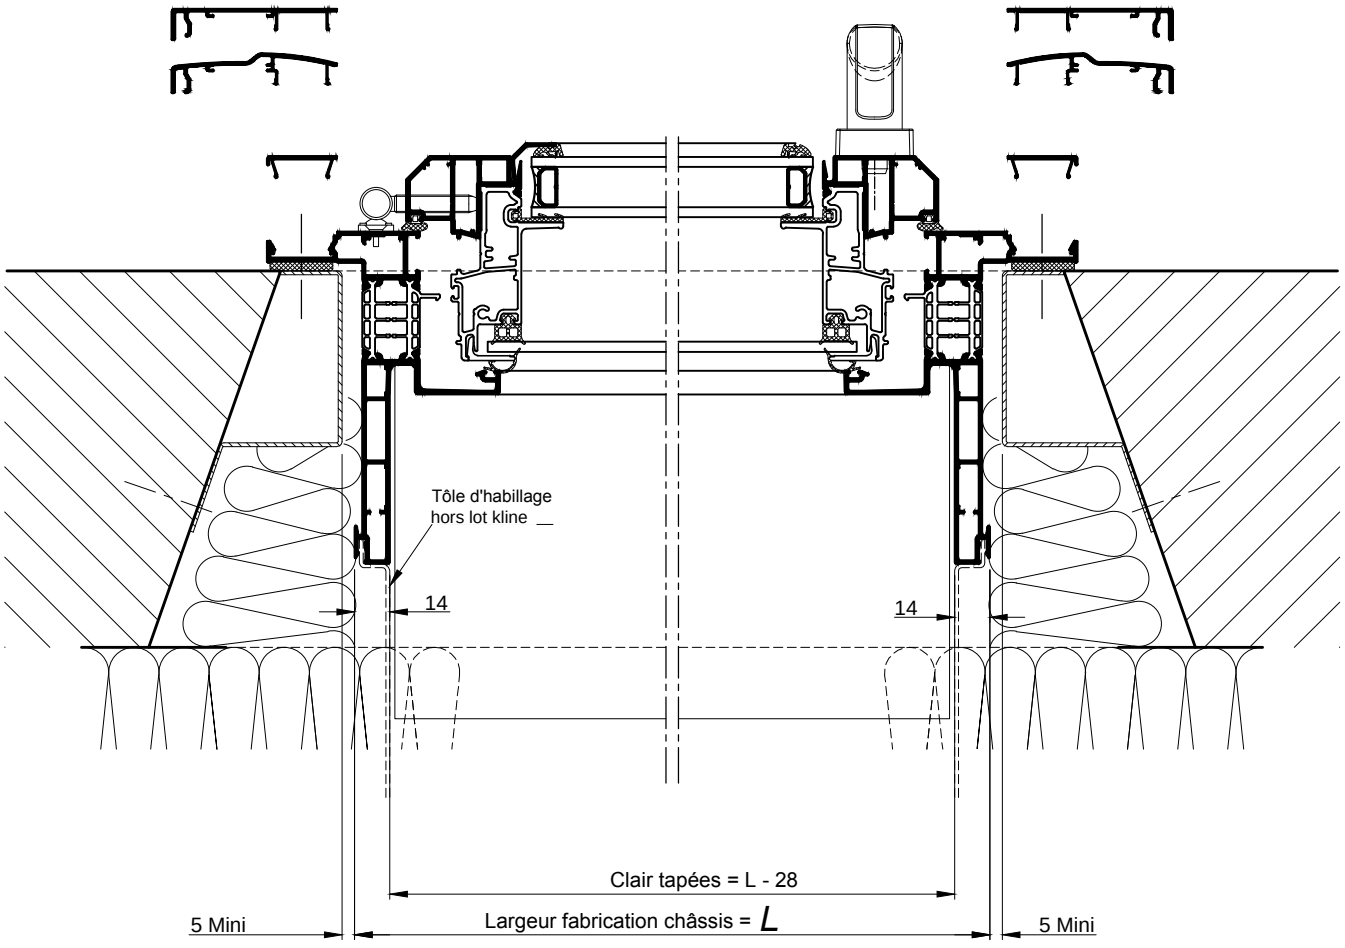

COUPE HORIZONTALE Ech 1/3

Reproduction interdite - Document non contractuel - Mars 2015