


MONOMUR DE 300
CHÂSSIS AVEC VOLET SOUS
COFFRE LINTEAU / TUNNEL

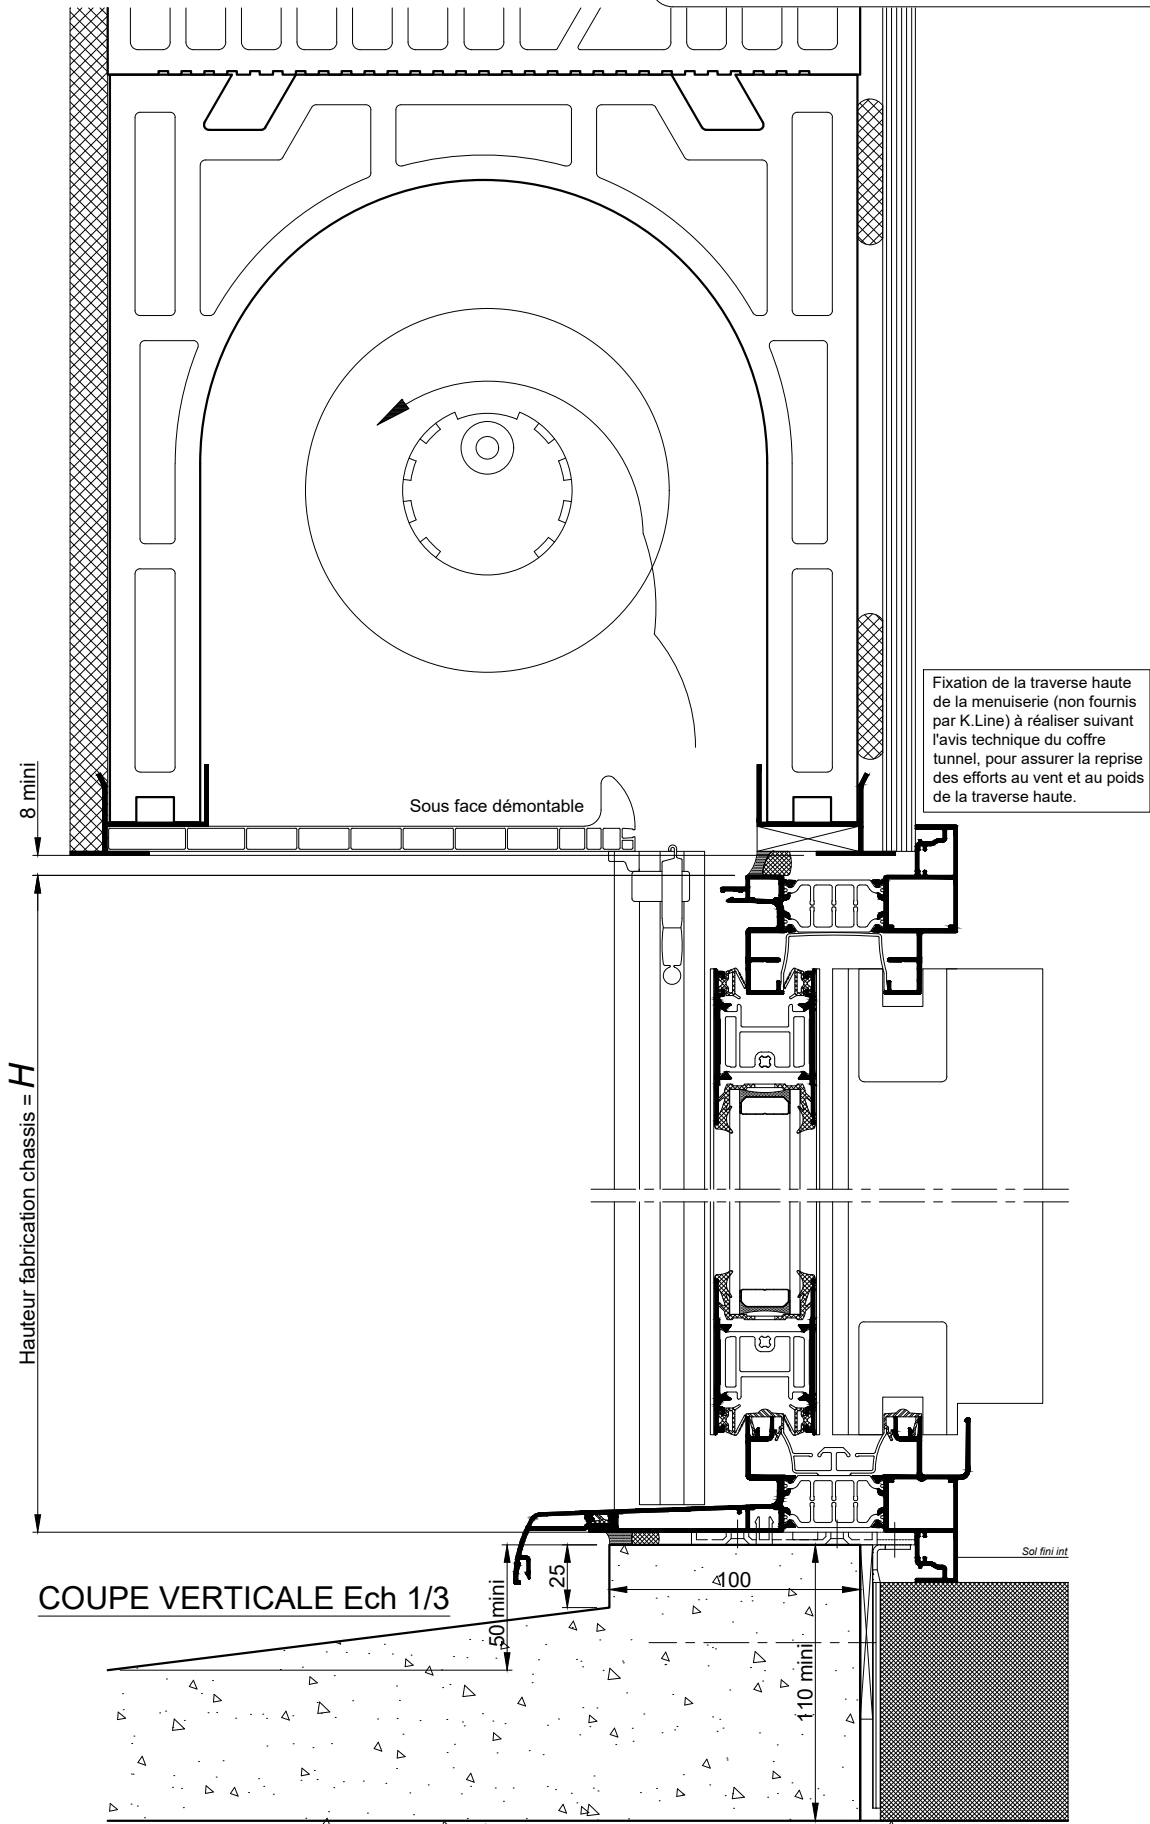

Fixation de la traverse haute de la menuiserie (non fournis par K.Line) à réaliser suivant l'avis technique du coffre tunnel, pour assurer la reprise des efforts au vent et au poids de la traverse haute.

8 mini
Hauteur fabrication châssis = H


Sous face démontable

COUPE VERTICALE Ech 1/3

50 mini
25
400
110 mini
Sol fini int

La mise en oeuvre doit être effectuée en respect des règles, normes et DTU en vigueur. Sous charges d'exploitation, la déformation verticale de la structure devra être limitée à 3mm.

MONOMUR DE 300
CHÂSSIS AVEC VOILET SOUS
COFFRE LINTEAU / TUNNEL

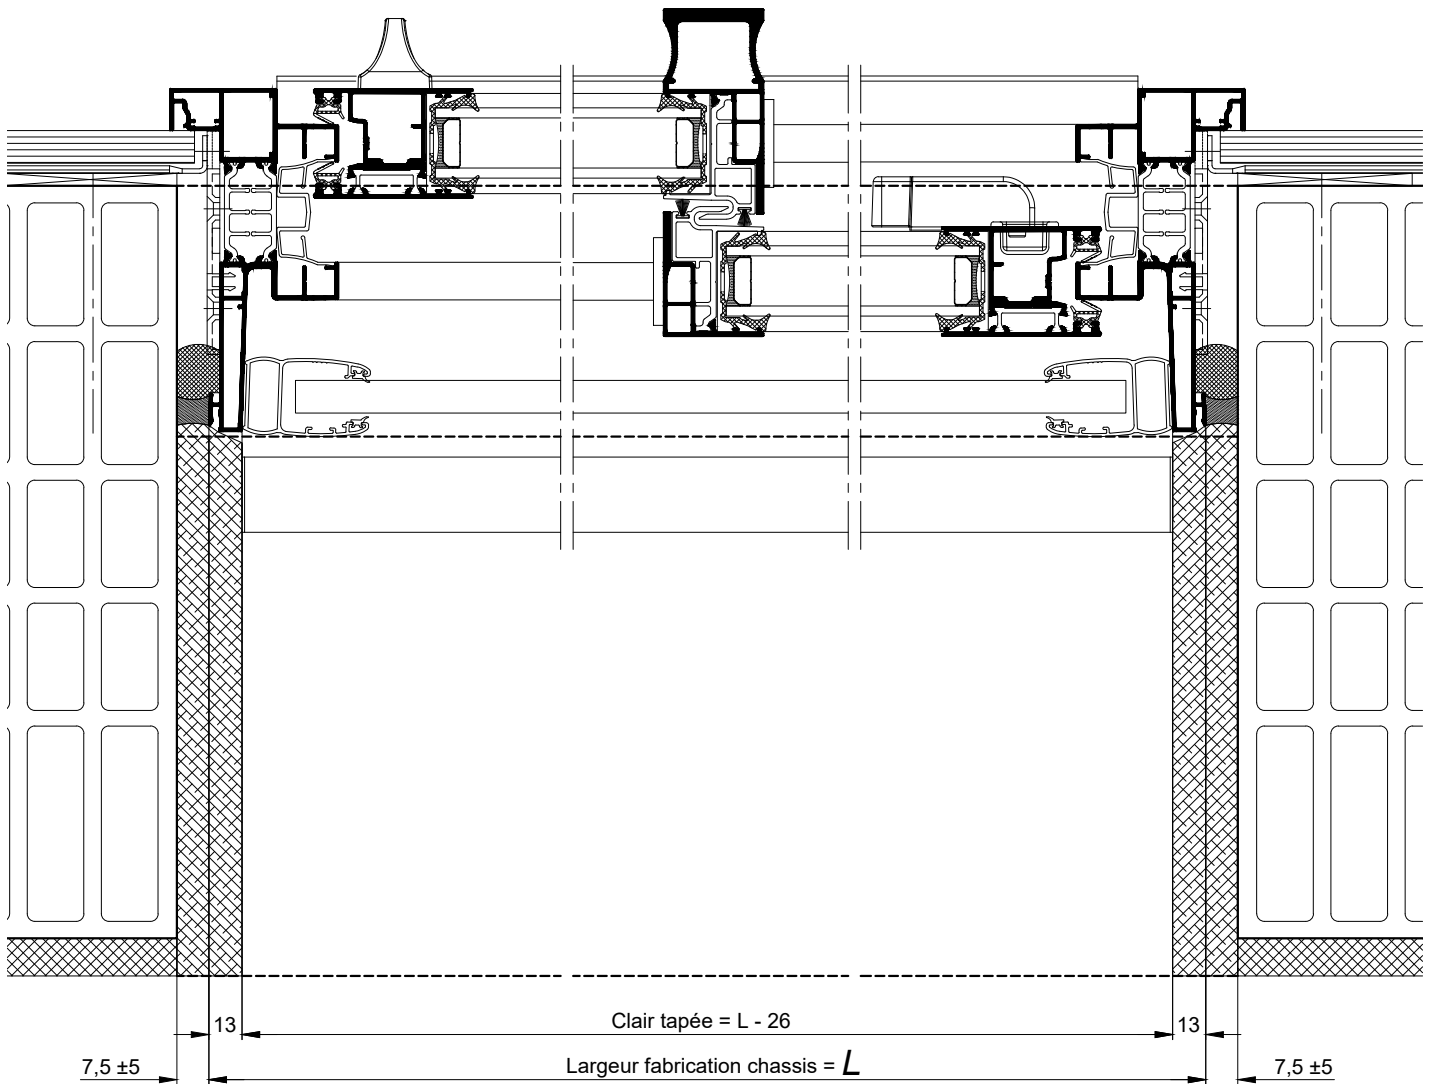

COUPE HORIZONTALE Ech 1/3