


**MONOMUR DE 300**  
**BLOC-BAIE AVEC "COFFRE THERMOBLOC"**

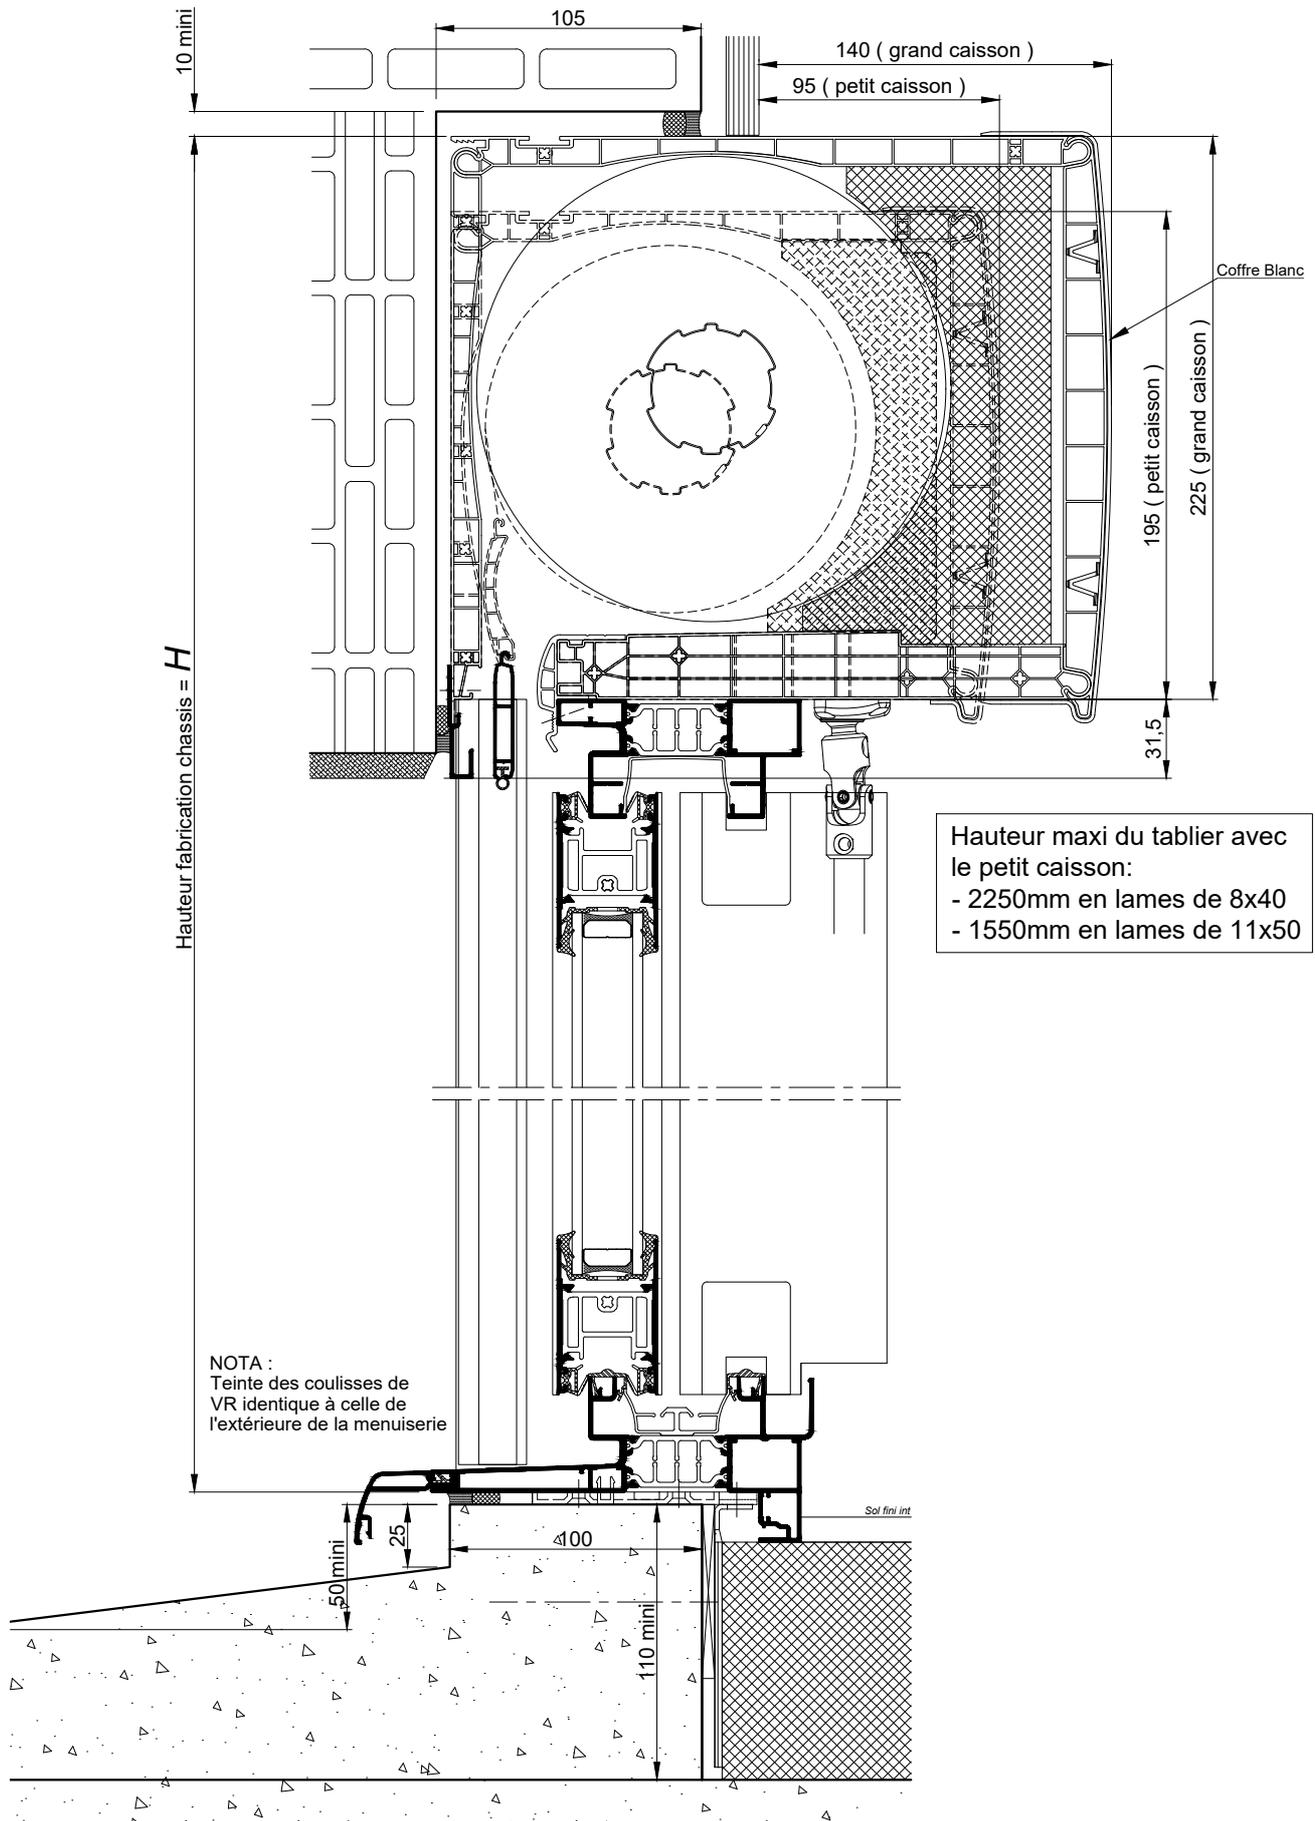

Hauteur maxi du tablier avec le petit caisson:  
- 2250mm en lames de 8x40  
- 1550mm en lames de 11x50

NOTA :  
Teinte des coulisses de VR identique à celle de l'extérieure de la menuiserie

**COUPE VERTICALE Ech 1/3**

Coupes pdf et dwg


www.k-line.fr

La mise en oeuvre doit être effectuée en respect des règles, normes et DTU en vigueur. Sous charges d'exploitation, la déformation verticale de la structure devra être limitée à 3mm.

**113.159R**

**MONOMUR 300**  
**BLOC-BAIE AVEC "COFFRE THERMOBLOC"**

Hauteur maxi du tablier avec le petit caisson:  
- 2250mm en lames de 8x40  
- 1550mm en lames de 11x50

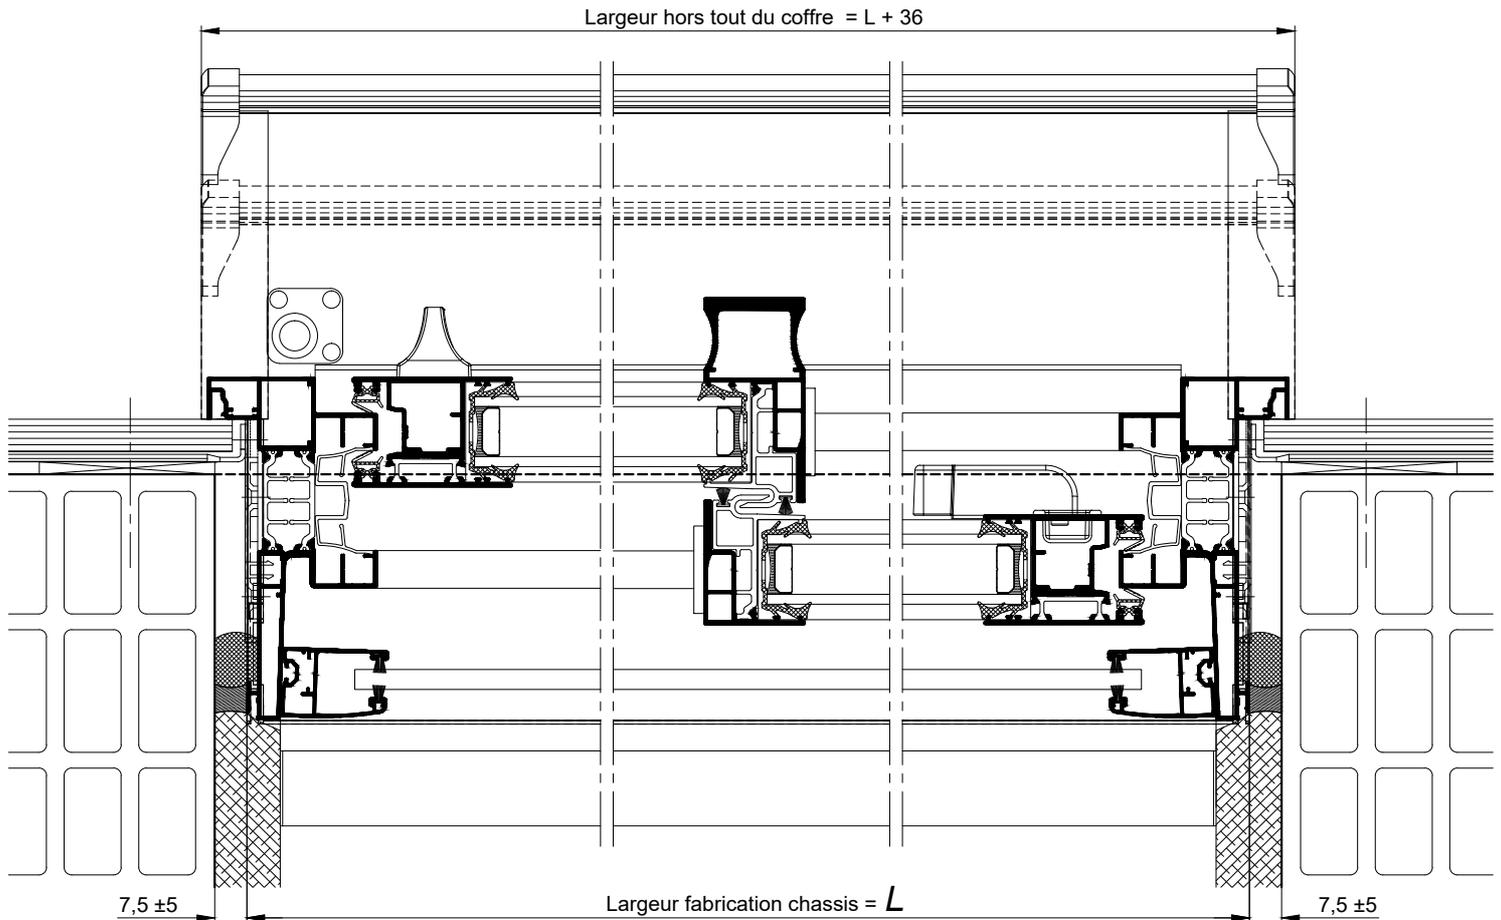

COUPE HORIZONTALE Ech 1/3

La mise en oeuvre doit être effectuée en respect des règles, normes et DTU en vigueur.  
Sous charges d'exploitation, la déformation verticale de la structure devra être limitée à 3mm.