


MONOMUR DE 375
CHÂSSIS AVEC VOILET SOUS
COFFRE LINTEAU / TUNNEL DE 300

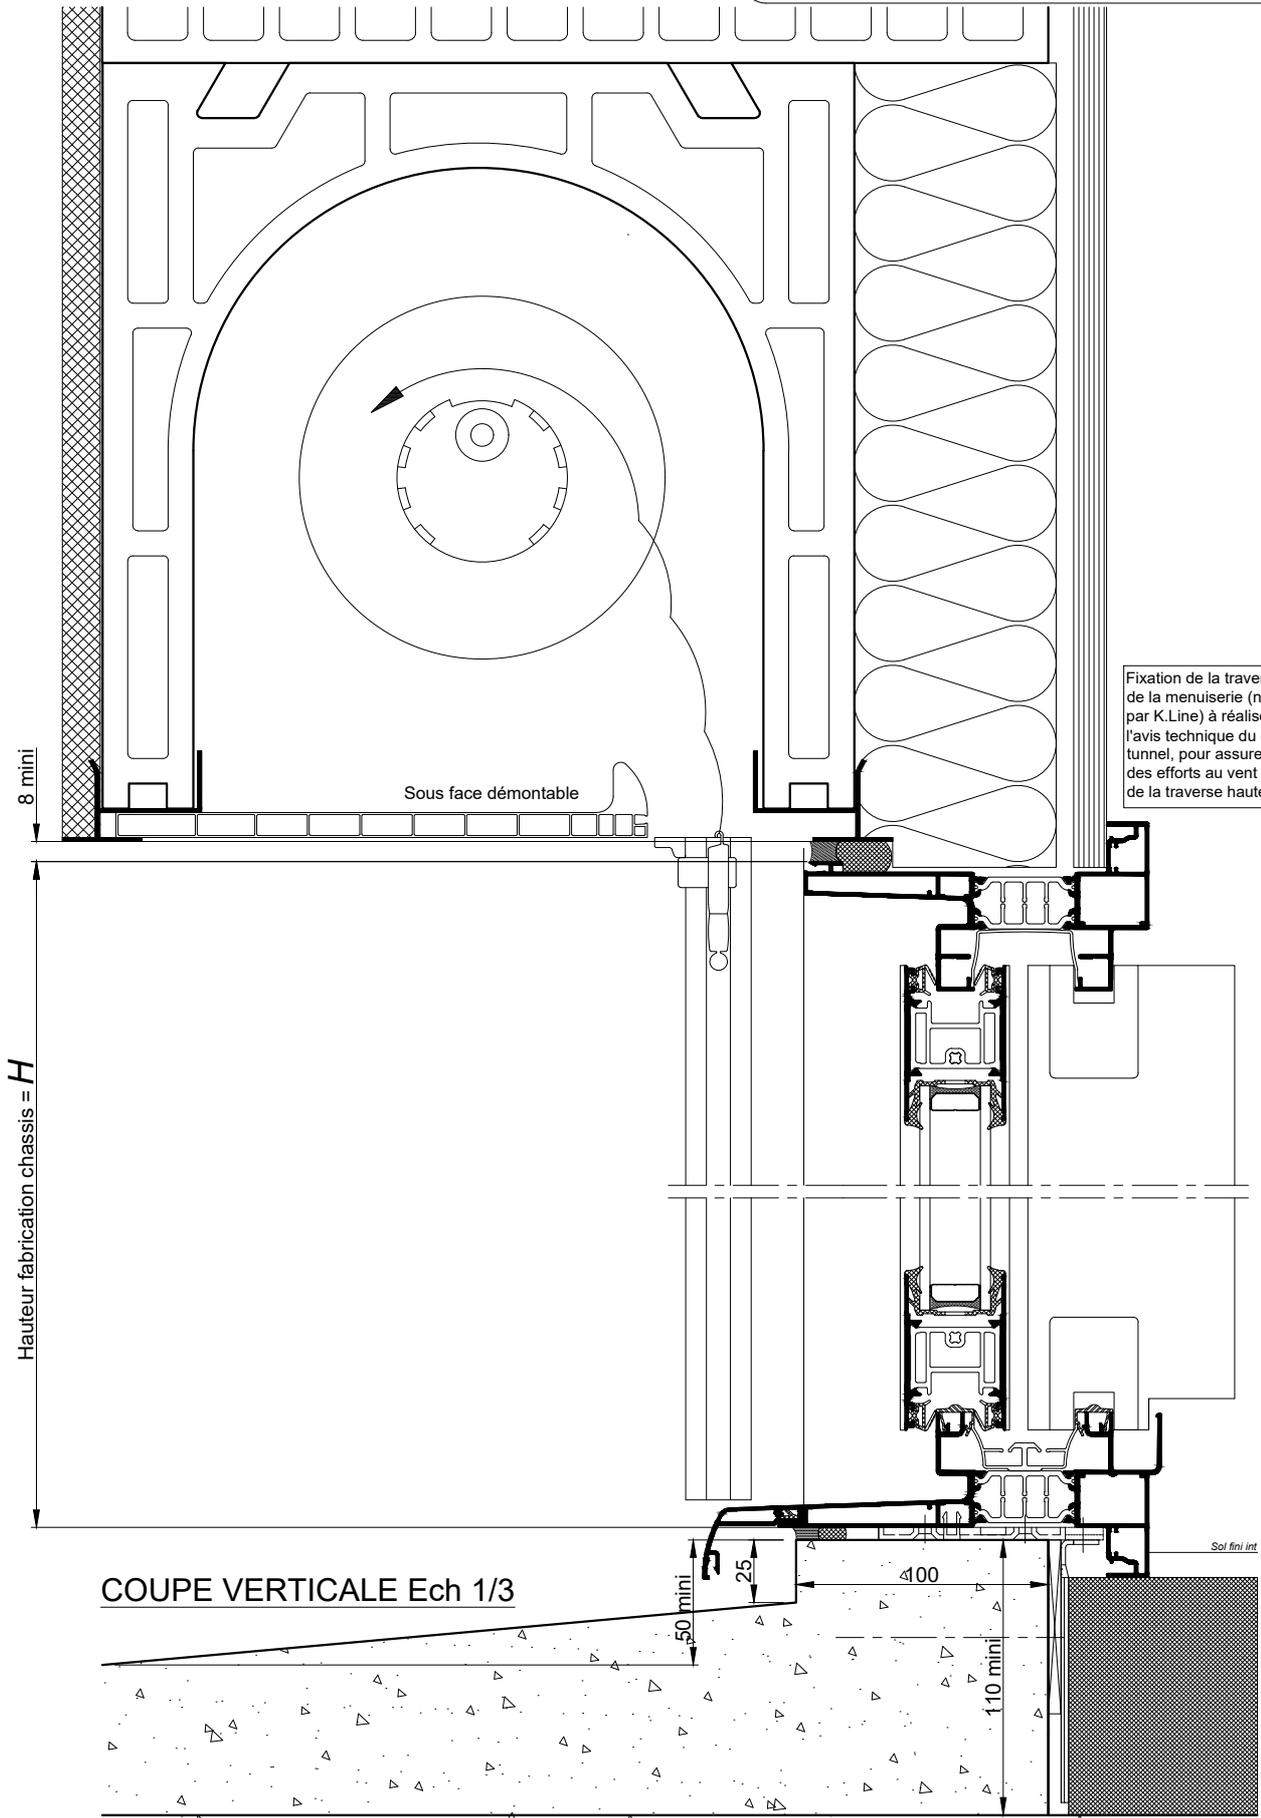

Fixation de la traverse haute de la menuiserie (non fournis par K.Line) à réaliser suivant l'avis technique du coffre tunnel, pour assurer la reprise des efforts au vent et au poids de la traverse haute.

8 mini

Sous face démontable

Hauteur fabrication châssis = H

COUPE VERTICALE Ech 1/3

50 mini

25


400

110 mini

Sol fini int

La mise en oeuvre doit être effectuée en respect des règles, normes et DTU en vigueur. Sous charges d'exploitation, la déformation verticale de la structure devra être limitée à 3mm.

MONOMUR DE 375
CHÂSSIS AVEC VOILET SOUS
COFFRE LINTEAU / TUNNEL DE 300

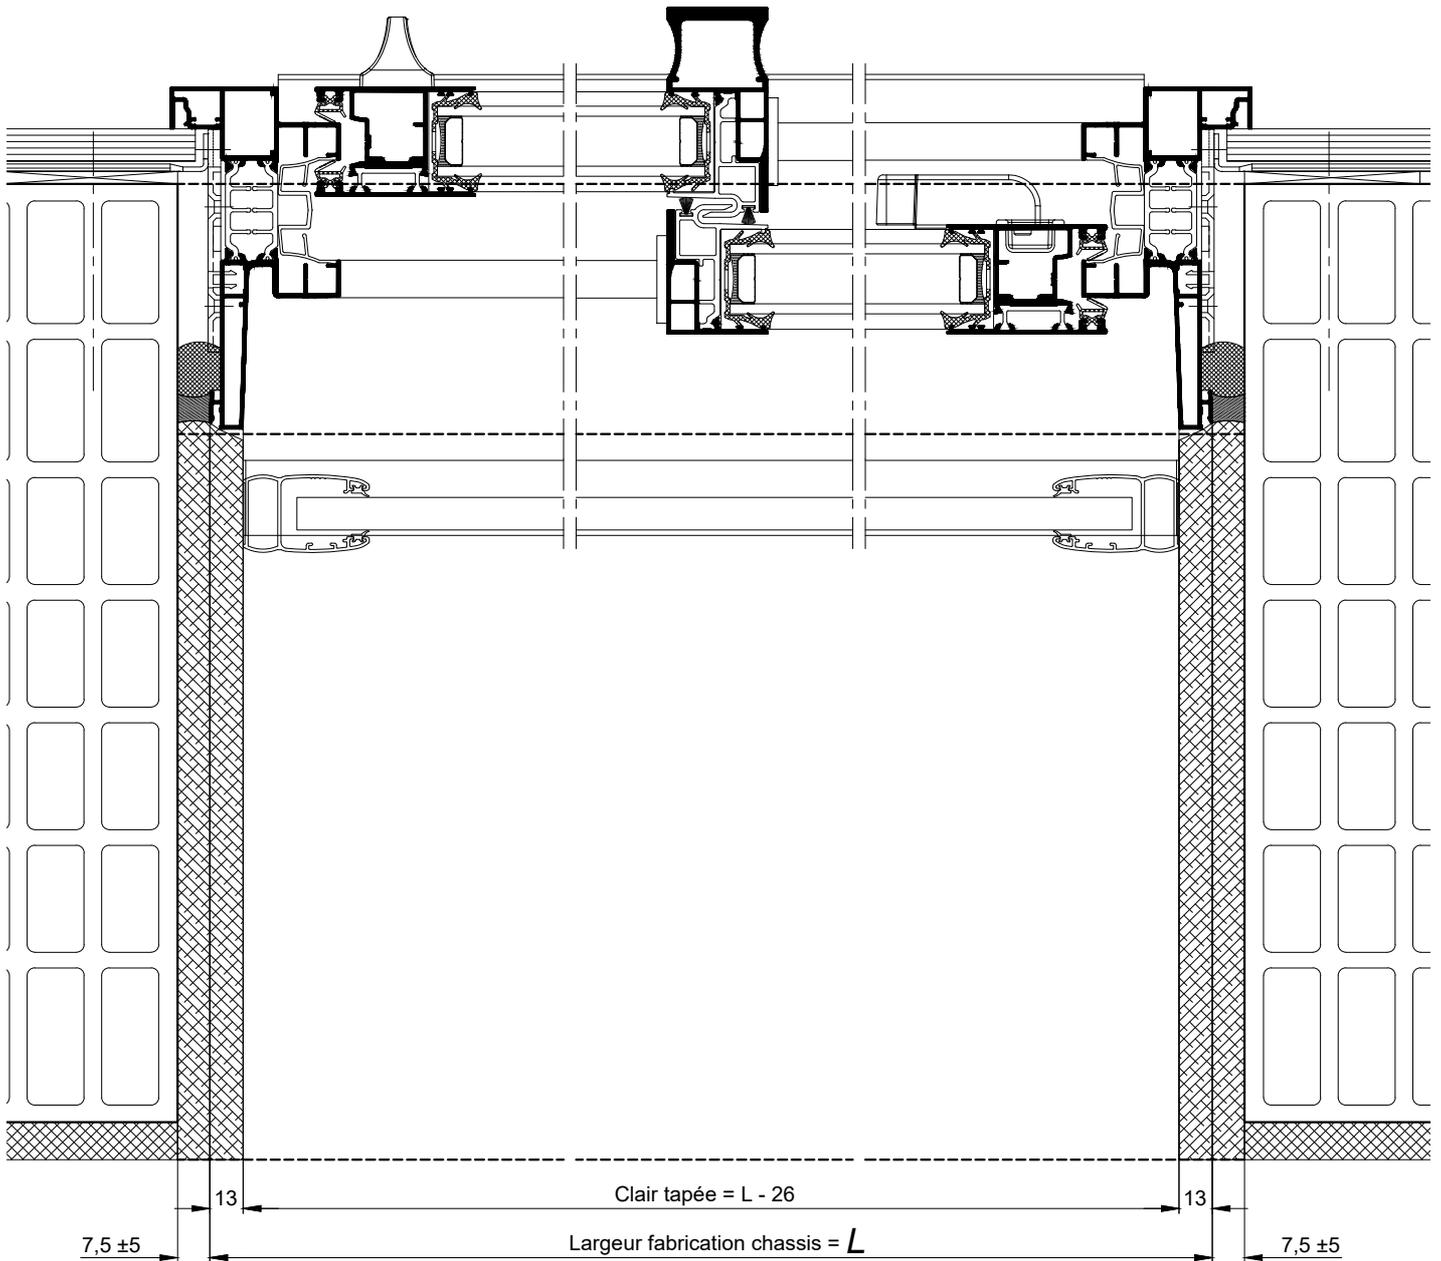

COUPE HORIZONTALE Ech 1/3

La mise en oeuvre doit être effectuée en respect des règles, normes et DTU en vigueur. Sous charges d'exploitation, la déformation verticale de la structure devra être limitée à 3mm.