



MONOMUR DE 375
CHÂSSIS AVEC VOILET SOUS
COFFRE LINTEAU / TUNNEL DE 375

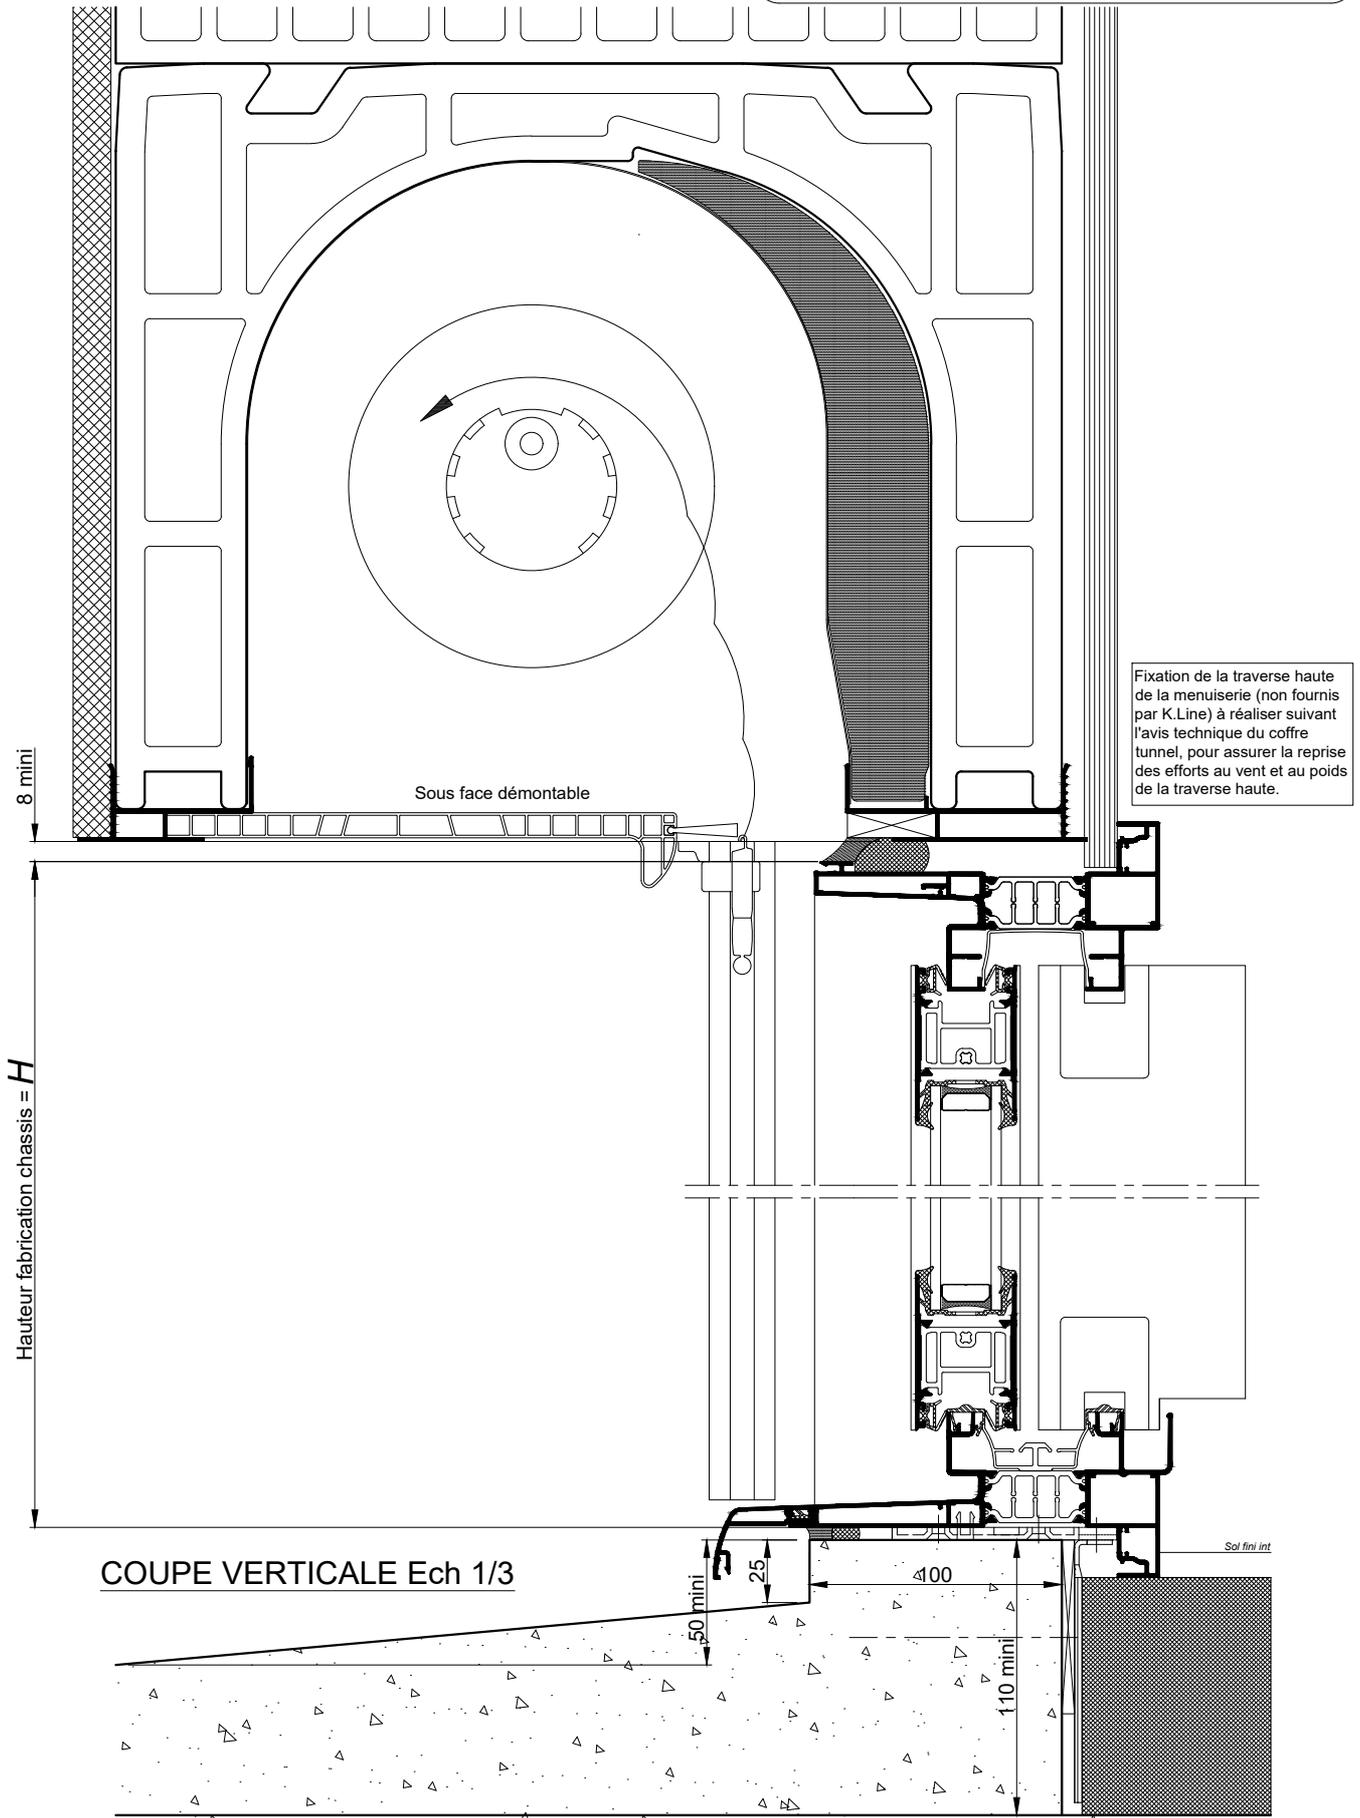

Fixation de la traverse haute de la menuiserie (non fournis par K.Line) à réaliser suivant l'avis technique du coffre tunnel, pour assurer la reprise des efforts au vent et au poids de la traverse haute.

La mise en oeuvre doit être effectuée en respect des règles, normes et DTU en vigueur. Sous charges d'exploitation, la déformation verticale de la structure devra être limitée à 3mm.

MONOMUR 375
CHÂSSIS AVEC VOILET SOUS
COFFRE LINTEAU / TUNNEL DE 375

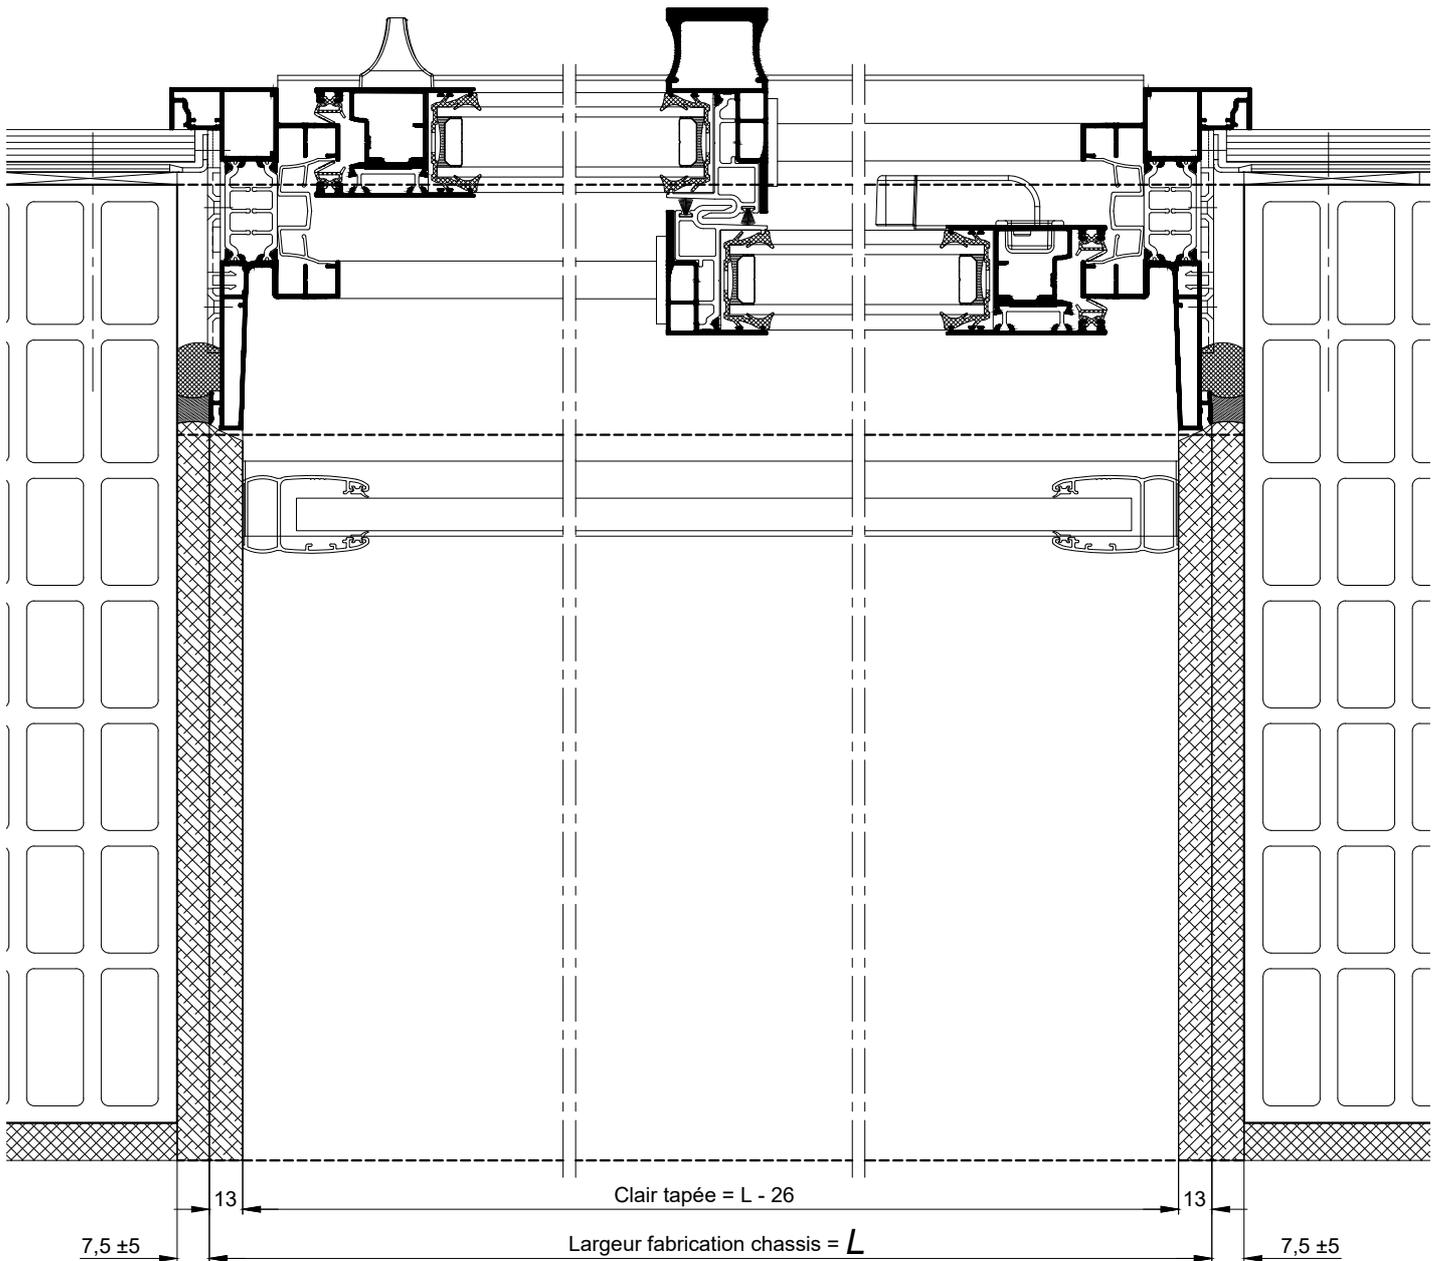

COUPE HORIZONTALE Ech 1/3

La mise en oeuvre doit être effectuée en respect des règles, normes et DTU en vigueur.
Sous charges d'exploitation, la déformation verticale de la structure devra être limitée à 3mm.